PLAN CADASTRAL
UAT DUDESTI, JUDETUL BRAILA
Sectoare cadastrale 0, 21 si 22

Scara 1:2000
Proiectie Stereo 1970
Plansa 6

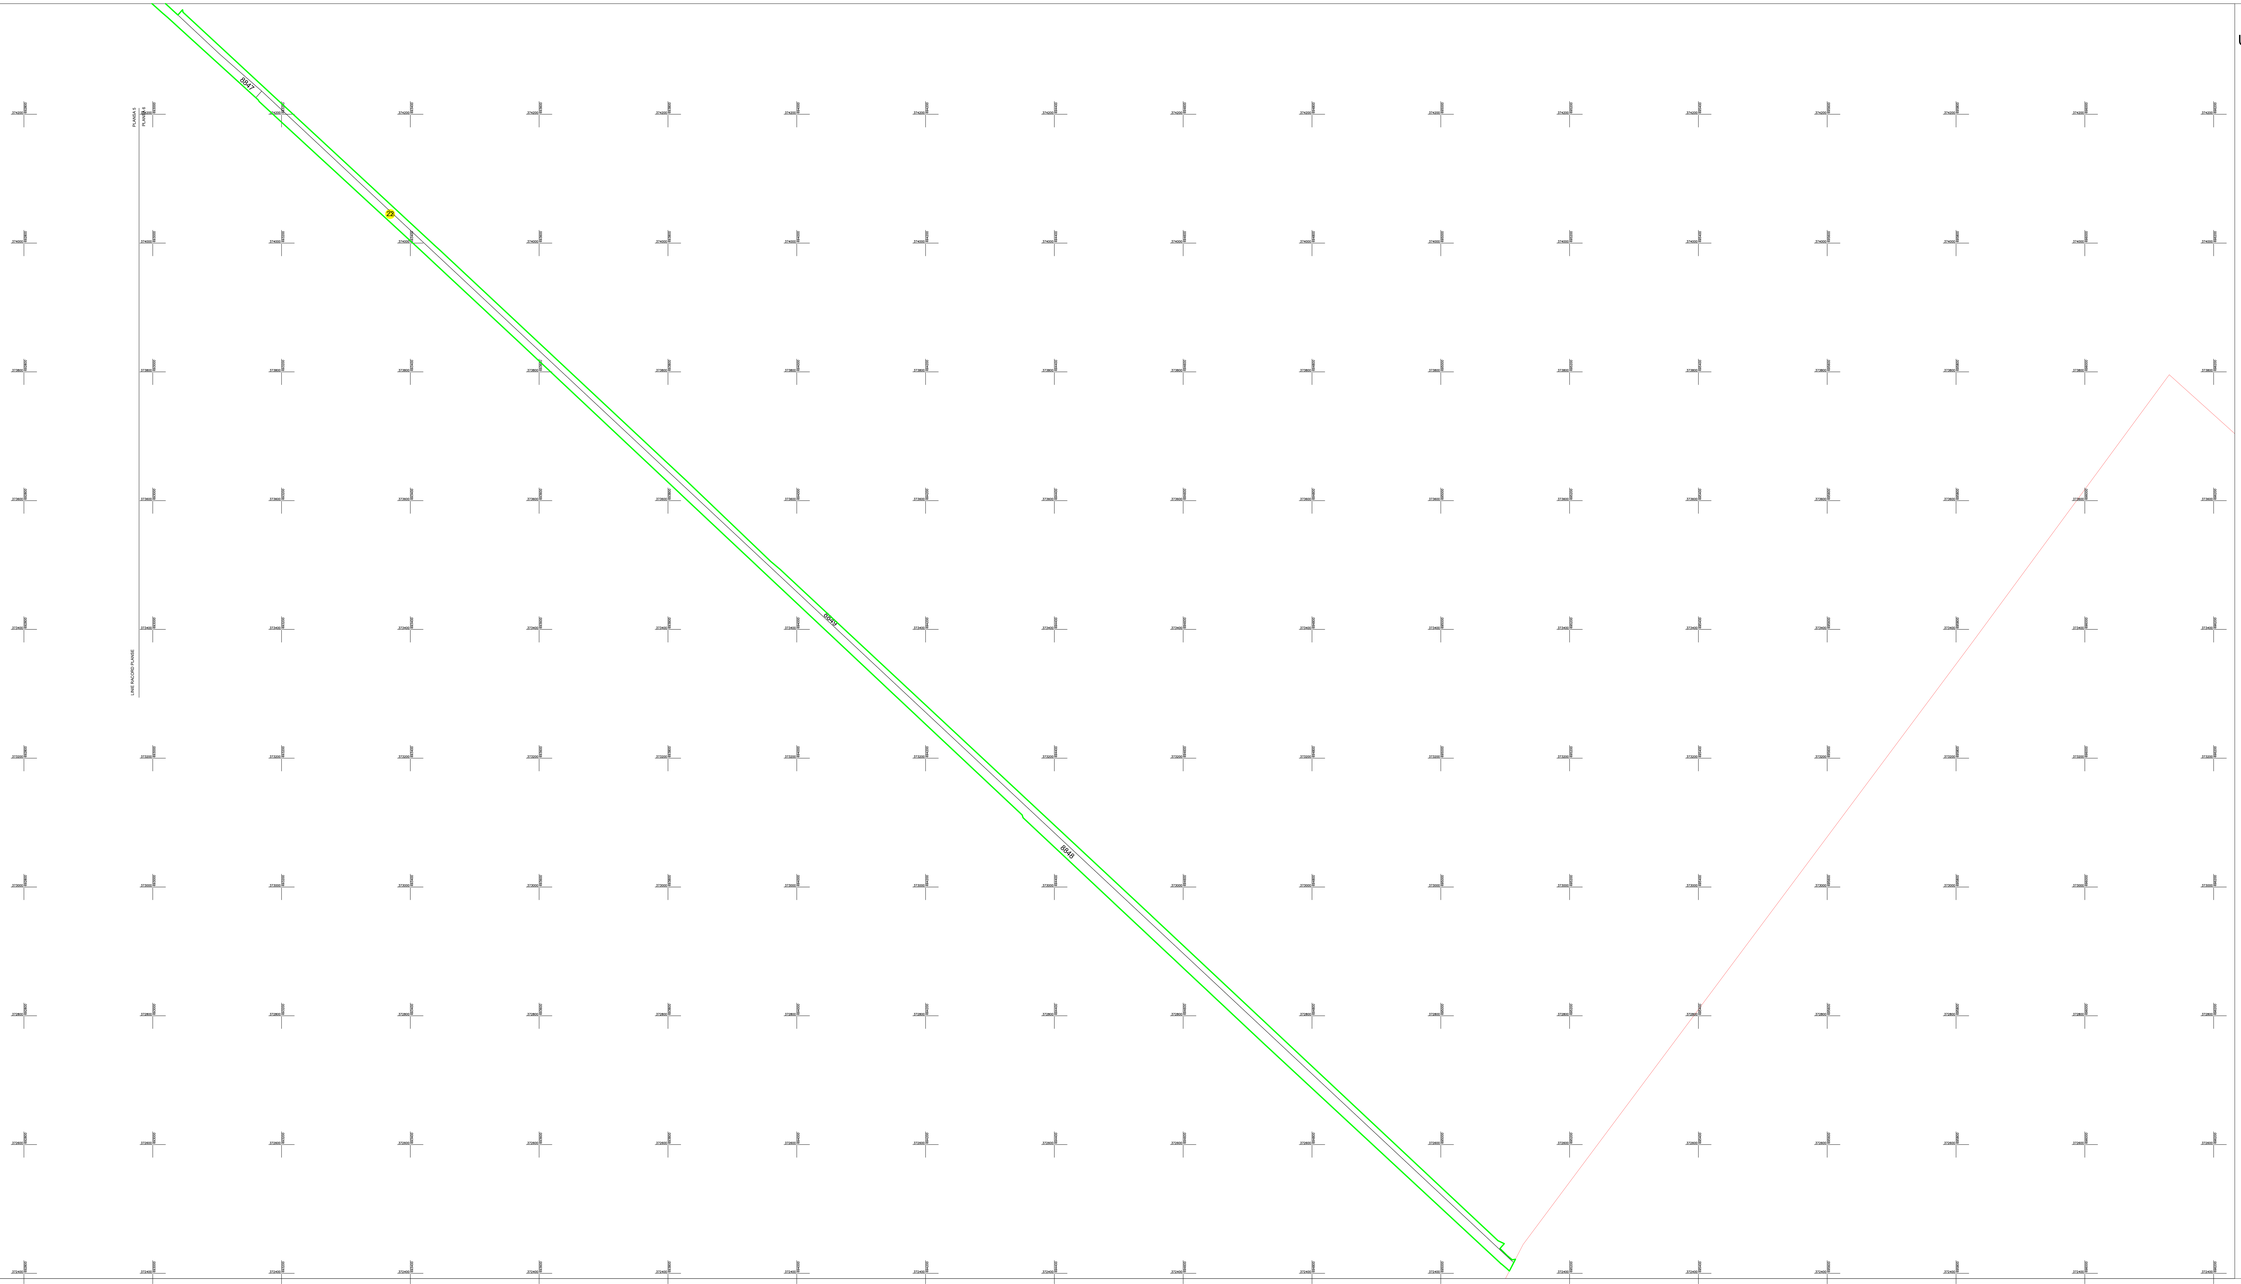

N

LEGENDA

8500	IDENTIFICATOR
0	NUMAR SECTOR CADASTRAL
7227	NUMAR TARLA
	LIMITA IMOBIL (CI)
	LIMITA SECTOR CADASTRAL
	LIMITA UAT
	LIMITA INTRAVILAN

DISPUNEREA PLANSELOR

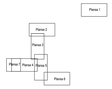

Copie spre publicare

PRIMARIA UAT DUDESTI

Realizarea lucrarilor de Inregistrare sistematica In Sistemul Integral de Cadastru si Carte funciara a imobilelor, Coordonat cu Agentia Nationala de Cadastru si Publicitate imobiliara

Executant: SYNCHO SOLUTIONS S.R.L.
Sirul Lunii Cerasului
Data intocmirii 16.12.2022