


PLAN CADASTRAL
UAT FRECATEI, JUDETUL BRAILA
 Sector Cadastal: 10
 Scara 1:2000
 Sistem de proiecție STEREO 70

SECTOR 33

Schita dispunere sectoare cadastrale

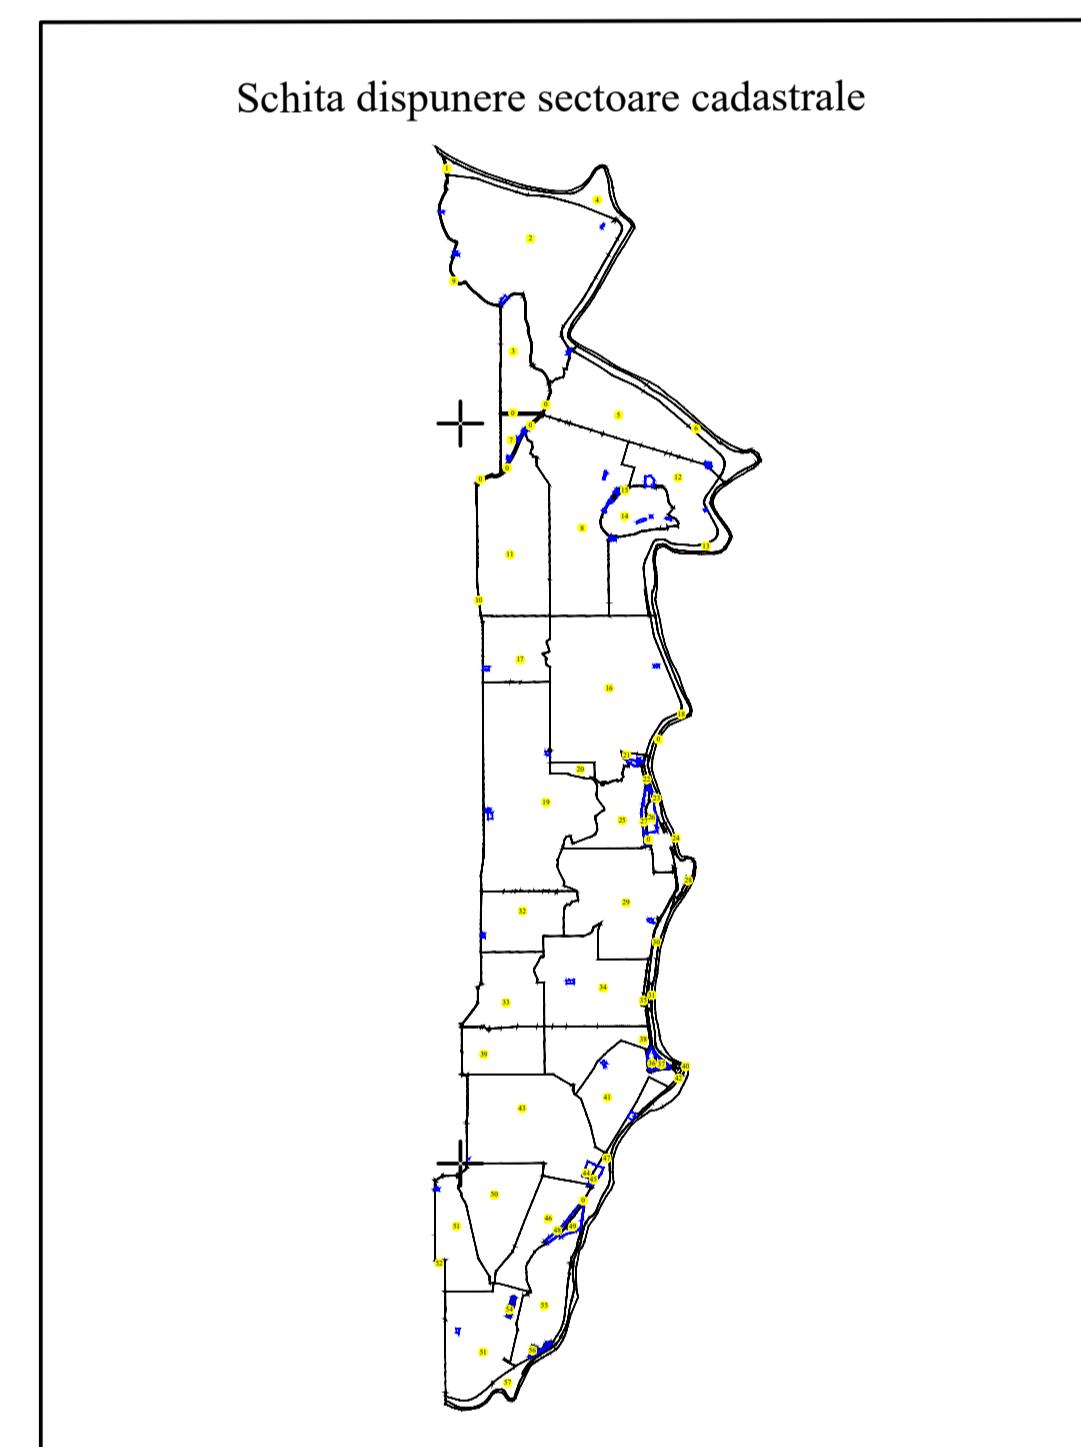

UAT GROPENI

LEGENDA	
Limita immobil	Limita proprietăți definitive
Limita proprietăți definitive	Limita cvarthal
Limita cvarthal	Limita intravilan
Limita intravilan	Limita UAT
Limita UAT	Limita sector cadastral
Limita sector cadastral	Ape curgătoare
Ape curgătoare	Numar postal
Numar postal	Numar tarla
Numar tarla	Numar sector cadastral
Numar sector cadastral	ID imobil
ID imobil	Cod constructie
Cod constructie	Denumire Cvarthal

SPRE PUBLICARE

DENUMIRE EXECUTANT: SC TEAM TOPOGRAFIC SRL DATA INTOCMIRII: 14.02.2023
--