PLAN CADASTRAL
UAT FRECATEI, JUDEȚUL BRAILA
Sector Cadastral: 38

Scara 1:2000
Sistem de proiecție STEREO 70

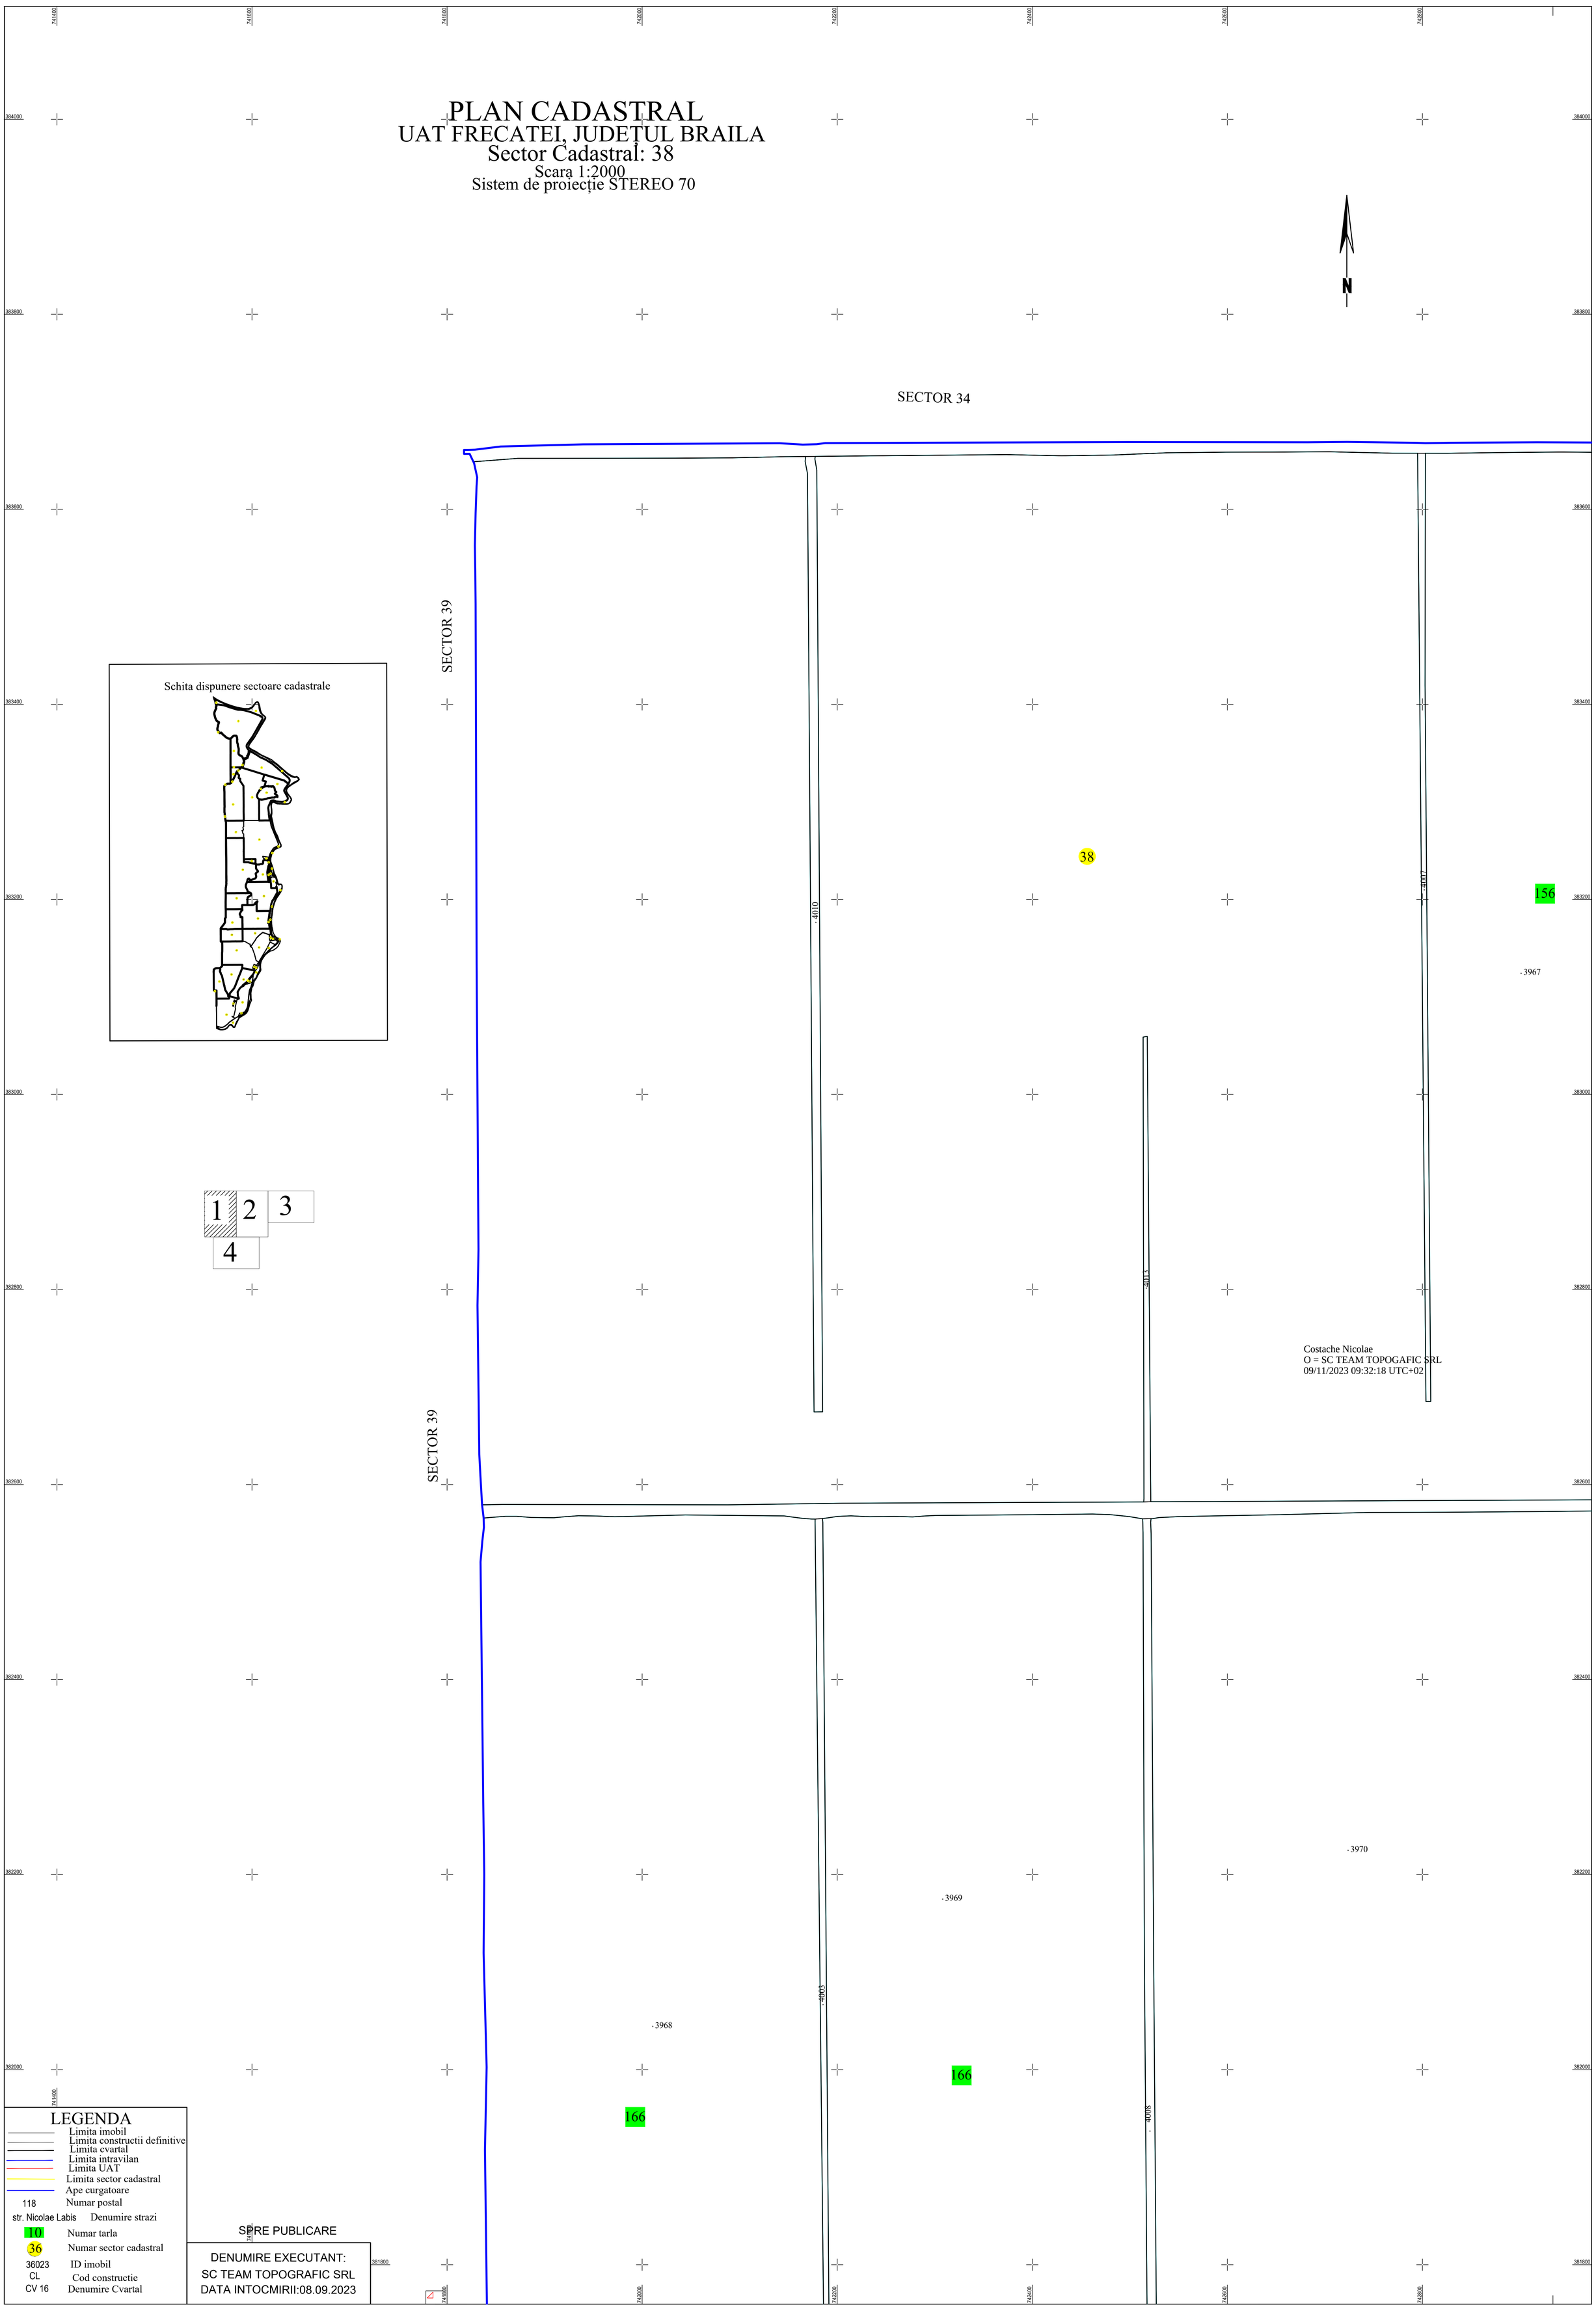

LEGENDA

- Limita imobil
- Limita constructii definitive
- Limita cvartal
- Limita intravilan
- Limita UAT
- Limita sector cadastral
- Ape curgatoare
- 118 — Numar postal
- str. Nicolae Labis — Denumire strazi
- 10 — Numar tarla
- 36 — Numar sector cadastral
- 36023 — ID imobil
- CL — Cod constructie
- CV 16 — Denumire Cvartal

SPRE PUBLICARE

DENUMIRE EXECUTANT:
SC TEAM TOPOGRAFIC SRL
DATA INTOCMIRII:08.09.2023