PLAN CADASTRAL AL INTRAVILANULUI

UAT Ianca, Județ Brăila, Oras Ianca

Scara 1:1000

Sectorul 12

Sistem de proiecție "STEREO '70"

Planșa 1

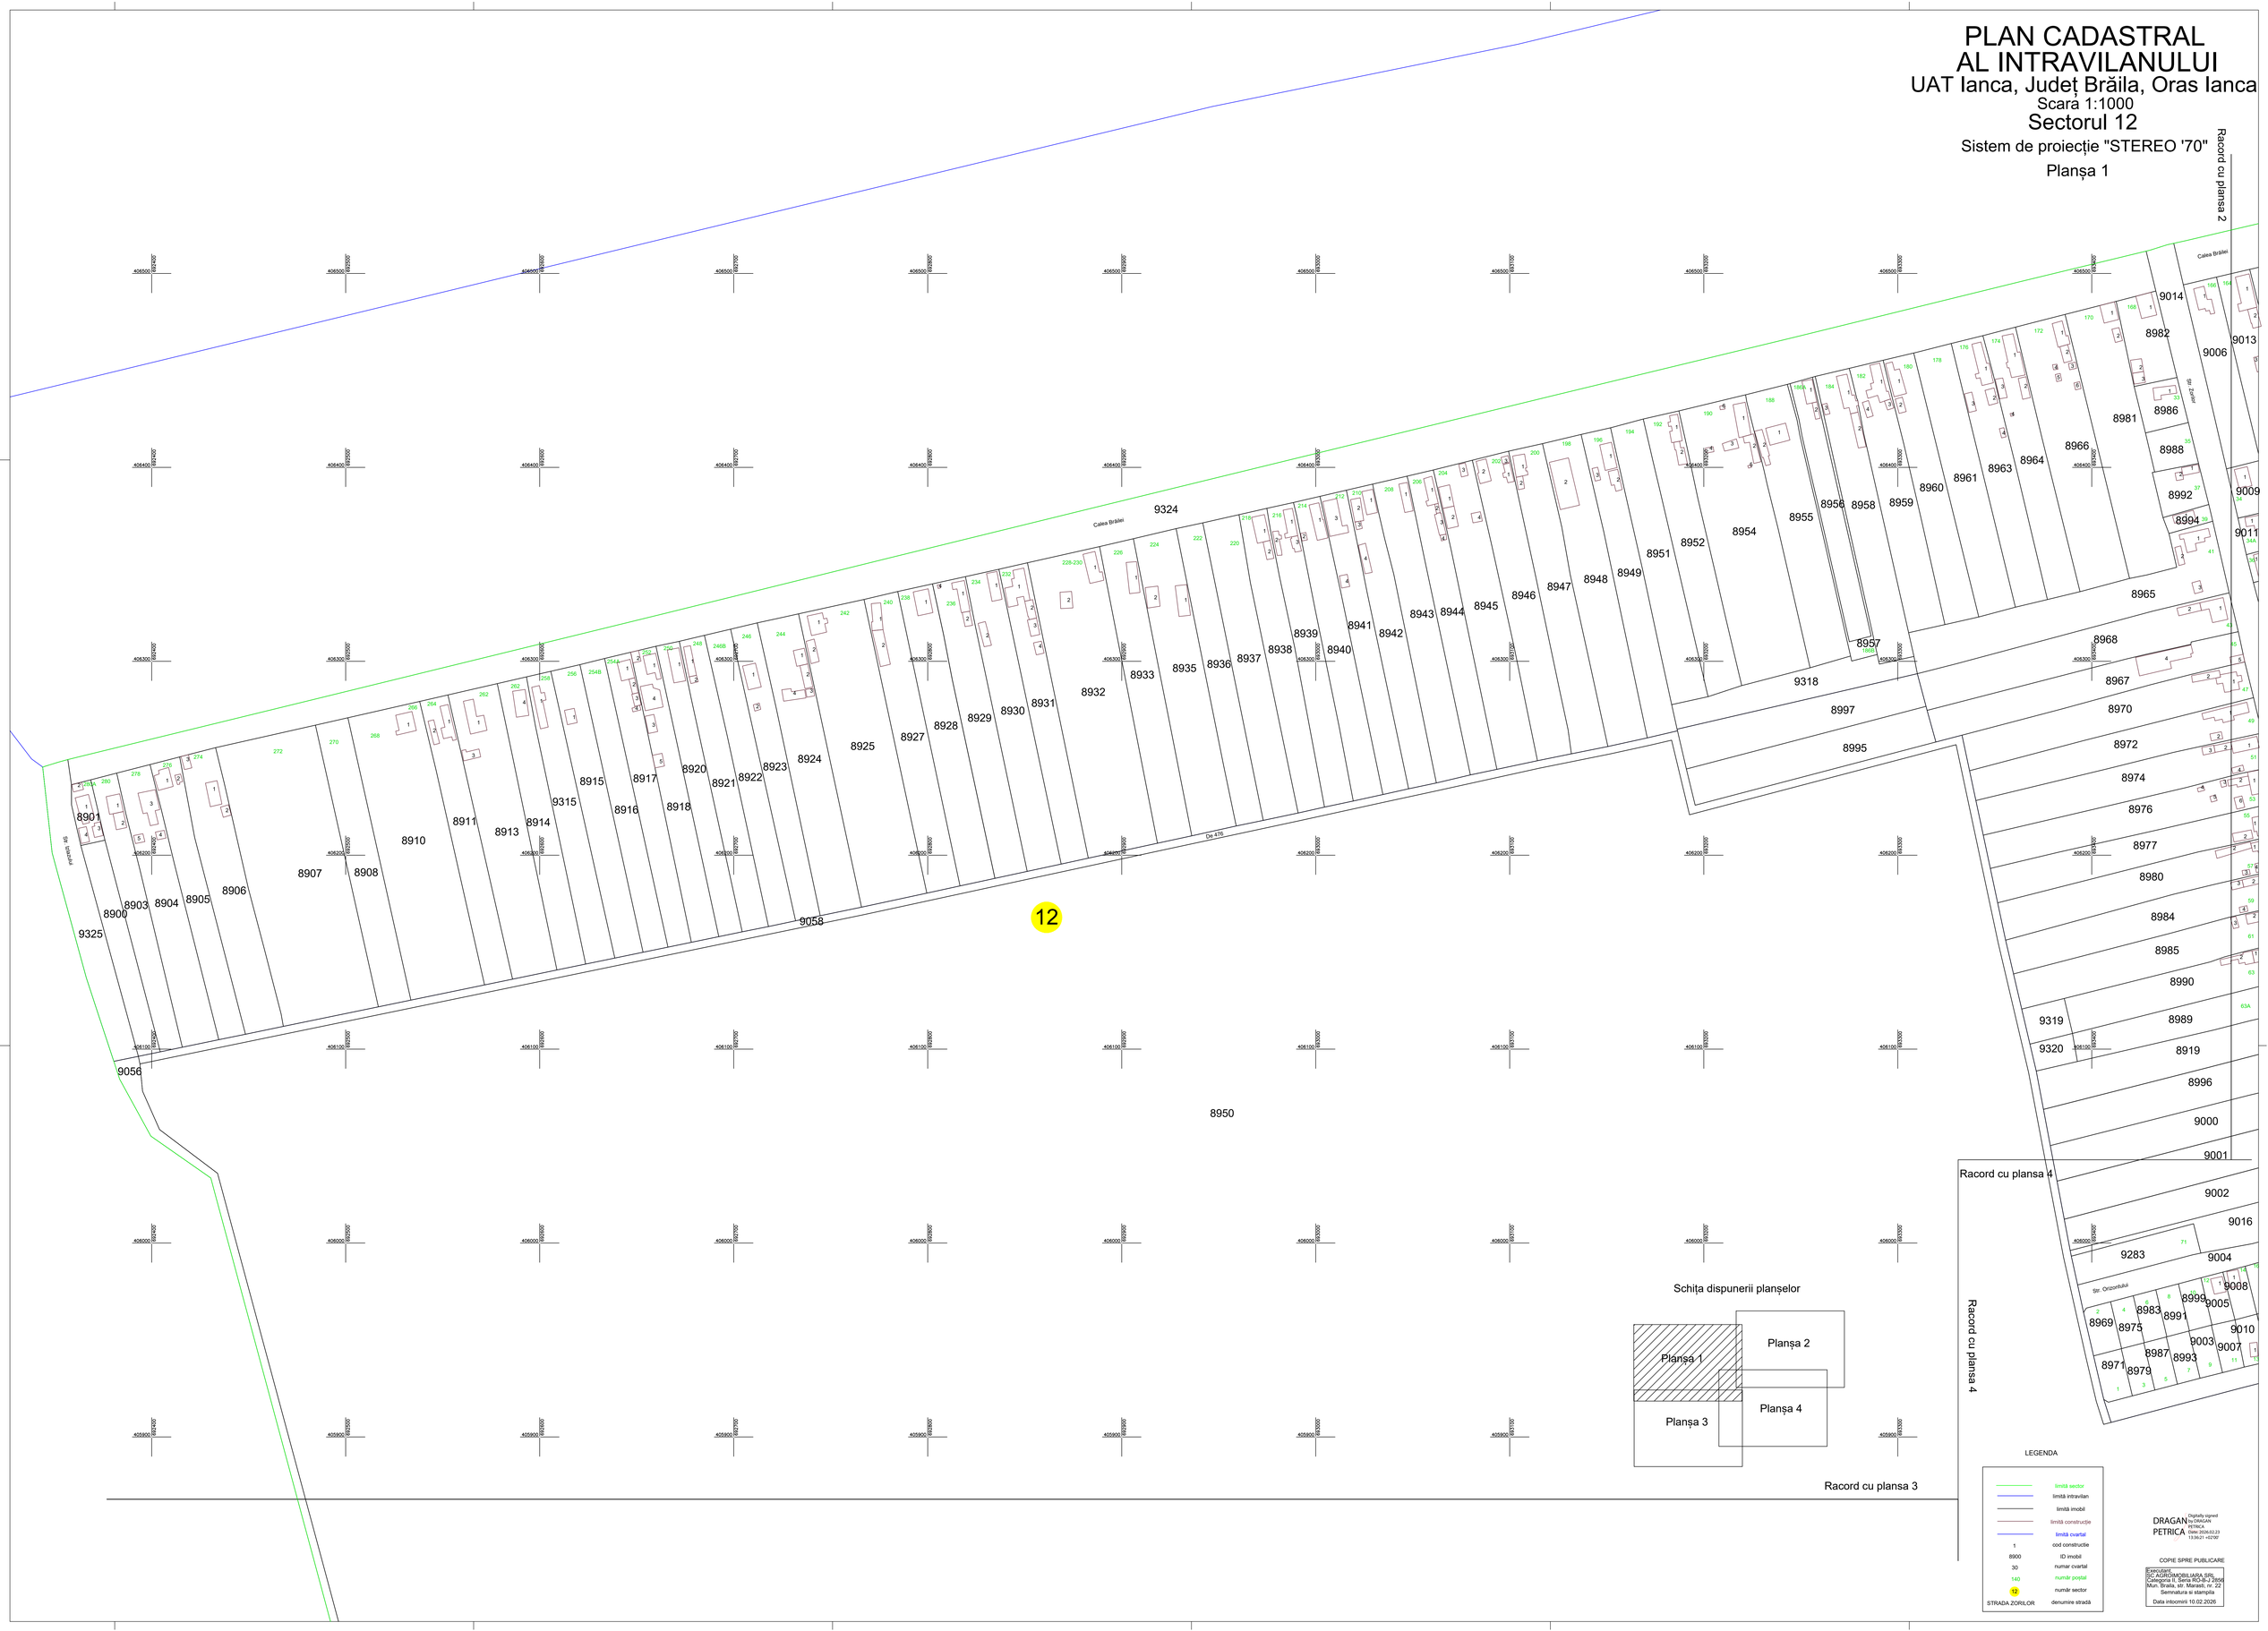

LEGENDA

	limită sector
	limită intravilan
	limită imobil
	limită construcție
	limită cvartal
1	cod construcție
8900	ID imobil
30	numar cvartal
140	număr poștal
12	număr sector
STRADA ZORILOR	denumire stradă

DRAGAN PETRICA

Digitally signed by DRAGAN PETRICA
Date: 2026.02.23 13:36:21 +02'00'

COPIE SPRE PUBLICARE

Executant:
SC AGROIMOBILIARA SRL
Categoria II, Seria RO-III-J 2858
Mun. Braila, str. Marasti, nr. 22
Semnatura si stampila

Data inscrierii 10.02.2026