

# PLAN CADASTRAL

## JUDEȚUL BRĂILA, UAT MĂRAȘU, SECTORUL CADASTRAL NR. 0

N

**PLAN CADASTRAL**  
JUDEȚUL BRĂILA, UAT MĂRAȘU, SECTORUL CADASTRAL NR. 0  
Scara 1:2000  
Sistem de proiecție STEREO 1970


- + Limită sector cadastral
- ) — Număr sector cadastral
- — Limită imobil
- ID imobil
- — Limită UAT
- — Limită construcții
- + Limită intravilan

## Schema de racordare a planșelor

The diagram illustrates a connection scheme for panels, numbered 1 through 14. The panels are arranged in a stepped, zig-zag pattern. Panels 2 and 1 are at the top. Panel 3 is connected to panel 11, which is highlighted with red diagonal hatching. Panel 12 is connected to panel 11. Panel 4 is connected to panel 13. Panel 5 is connected to panel 6. Panel 6 is connected to panel 7. Panels 9 and 8 are stacked together. Panel 10 is at the bottom.

- 2
- 1
- 3
- 11
- 12
- 4
- 13
- 5
- 6
- 7
- 9
- 8
- 10

Schiță cu disponerea sectorului

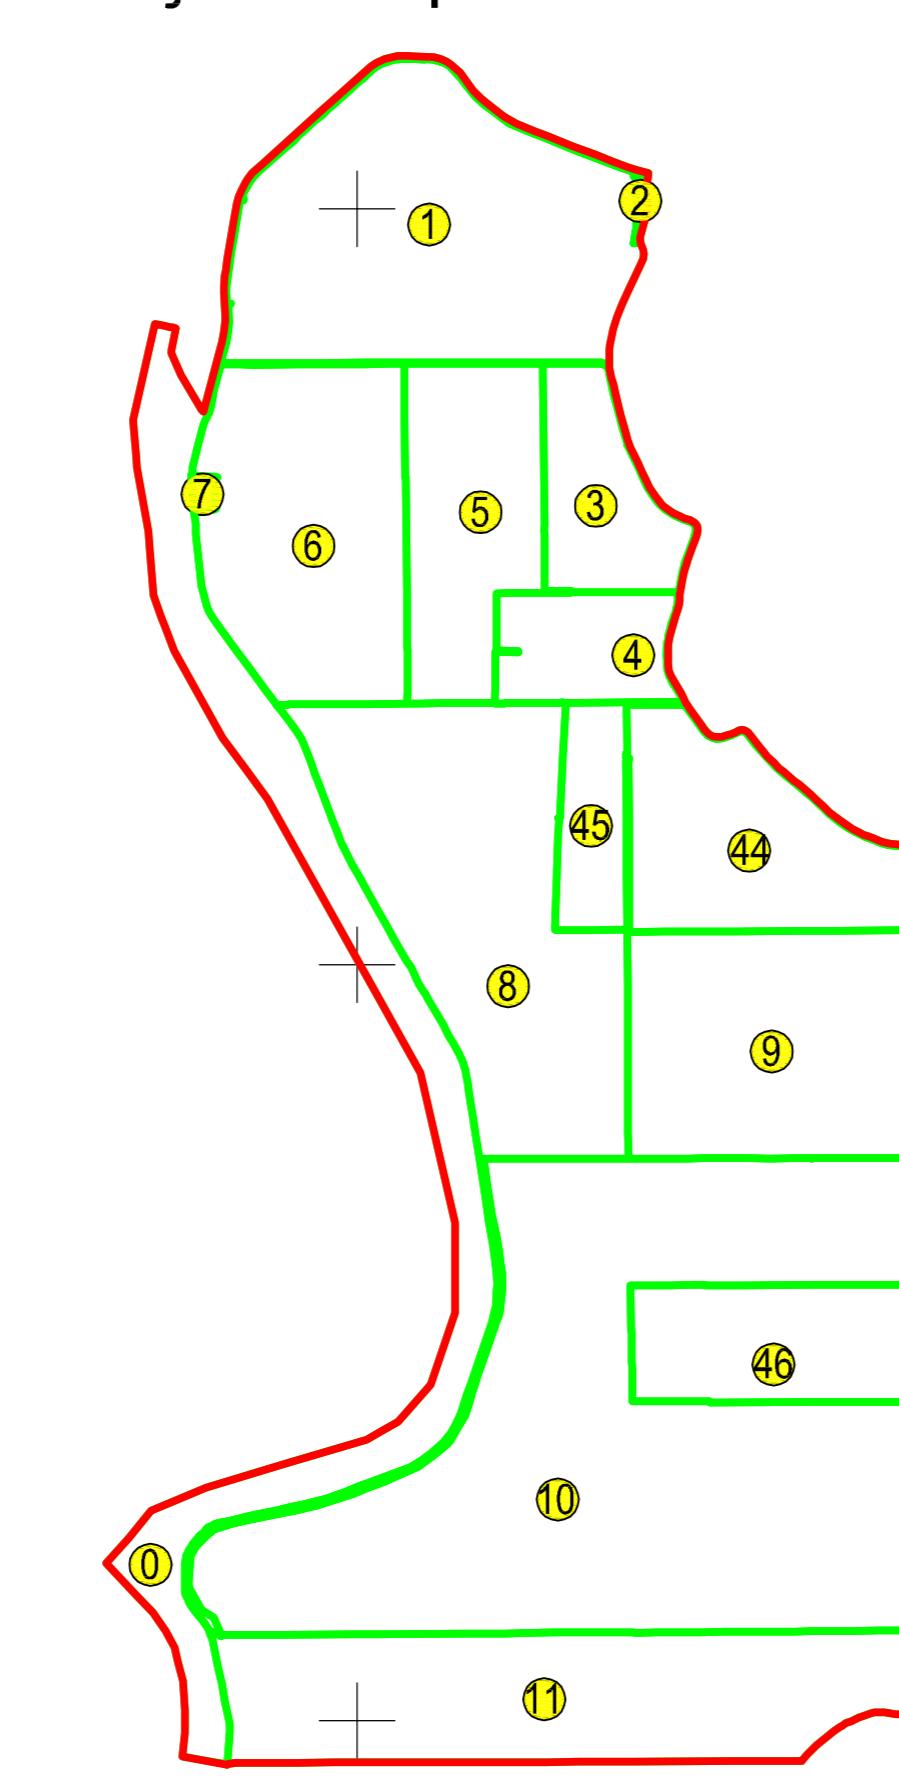

Prestator: SC CONTROL SURVEY SRL  
Executant: ING MOCANU IONUT-DORU  
Data: 08.02.2023