# PLAN CADASTRAL

**JUDEȚ BRĂILA, UAT ROȘIORI**
**Sectorul Cadastral 8**
**Spre publicare**
**Scara 1:2000**
**Sistem de proiecție "STEREO '70"**
**- Planșa 2 -**

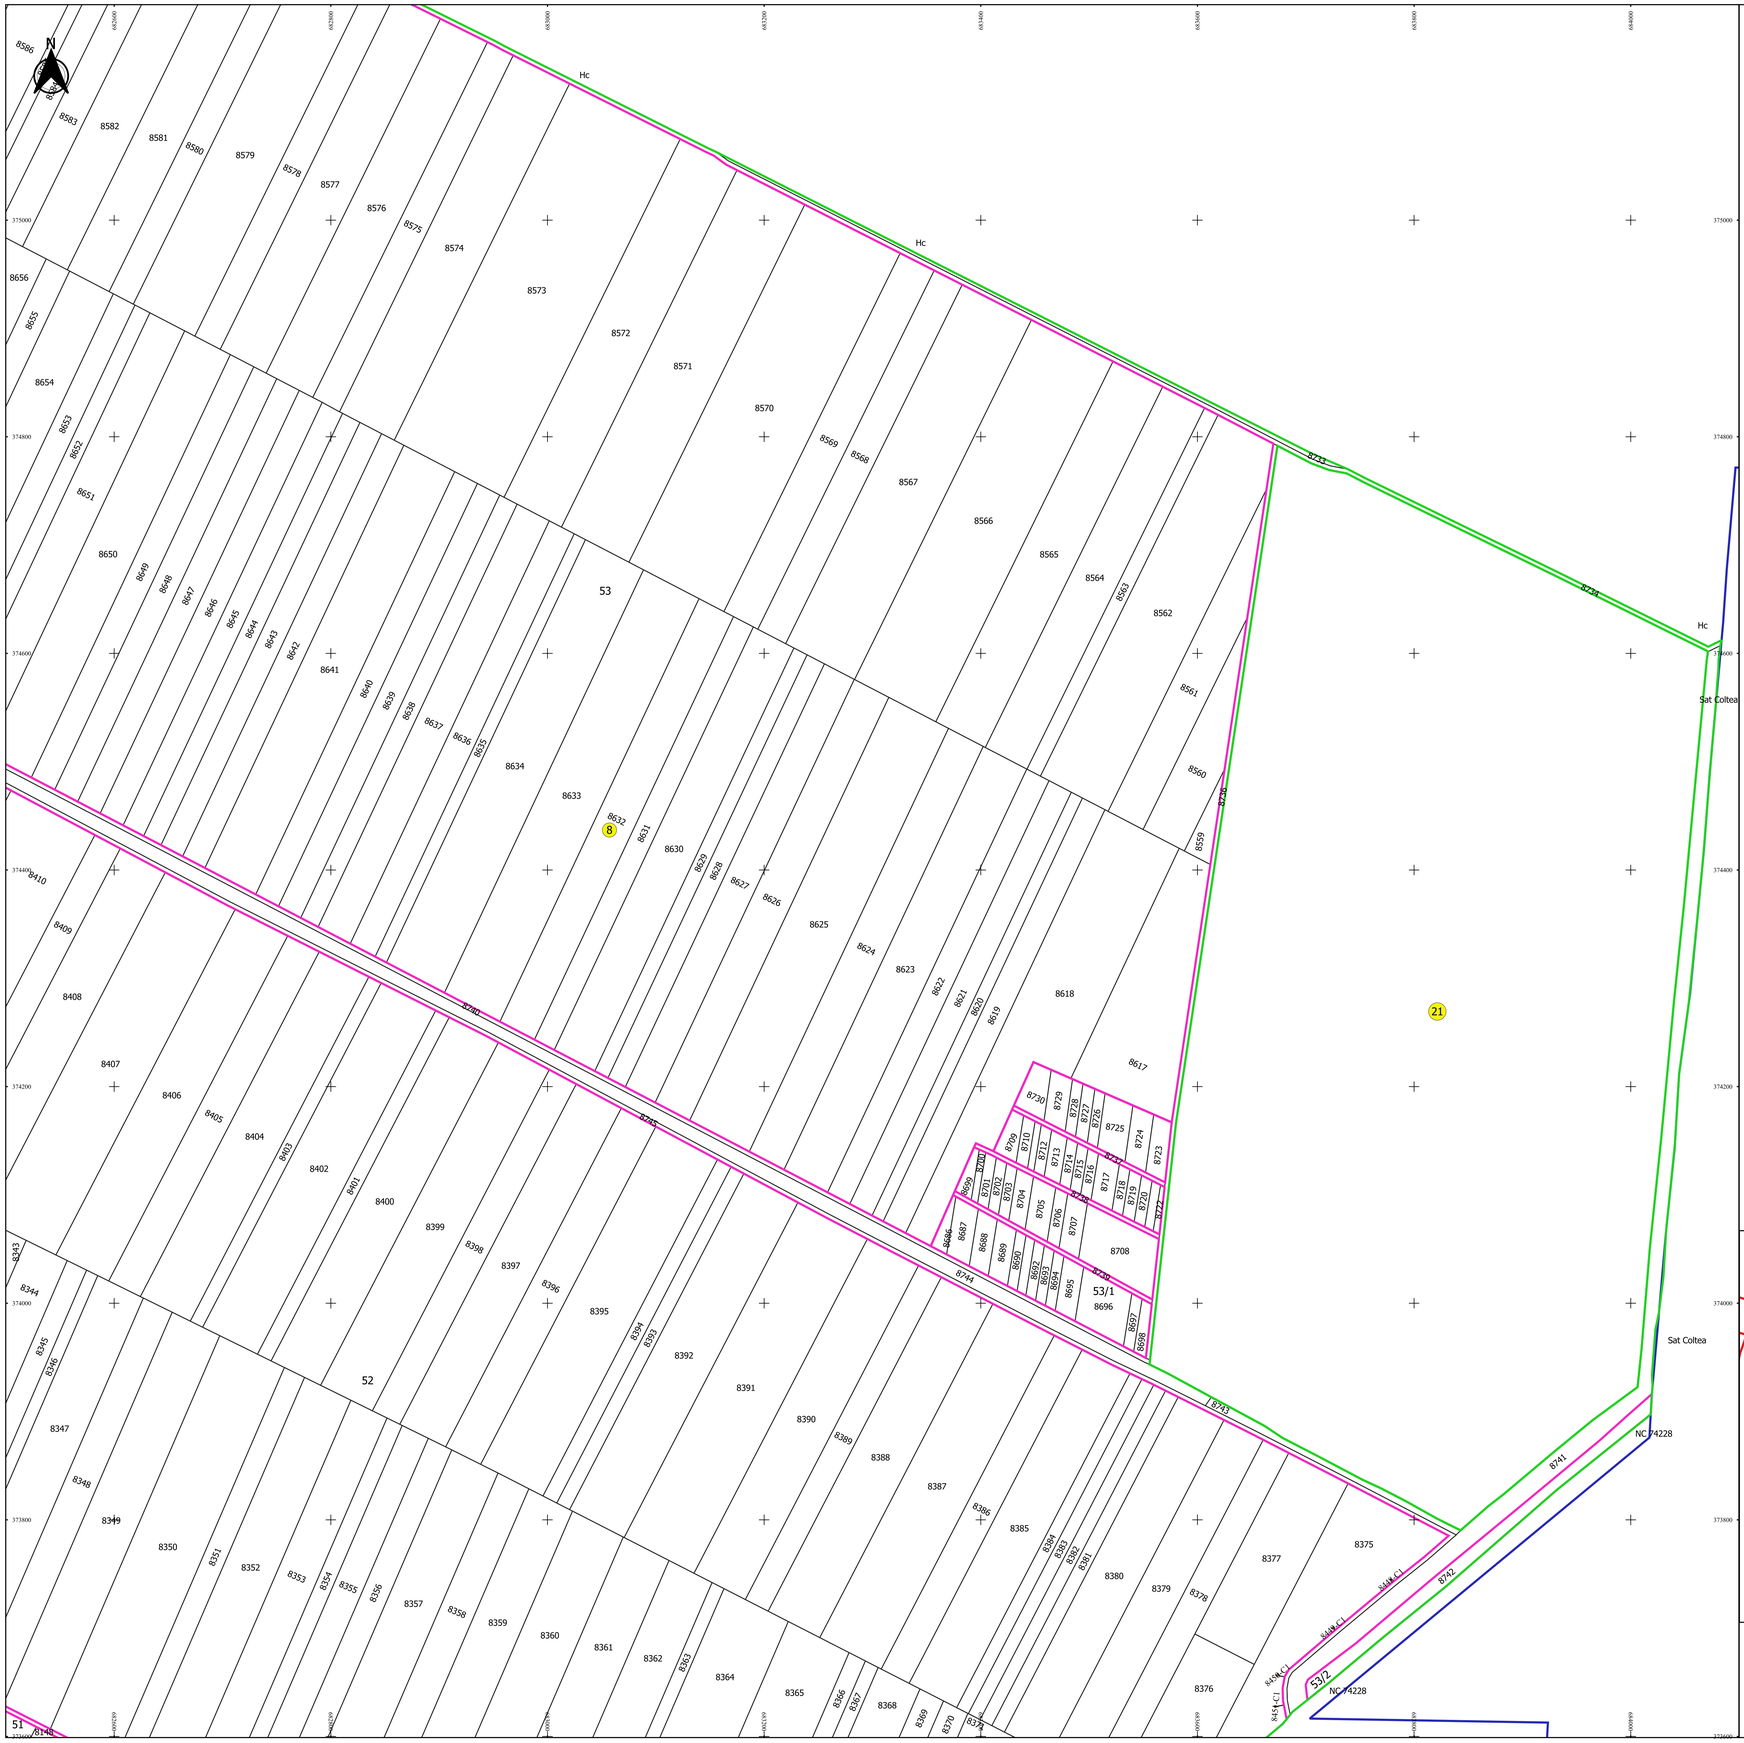


## Schița de racordare a planșelor

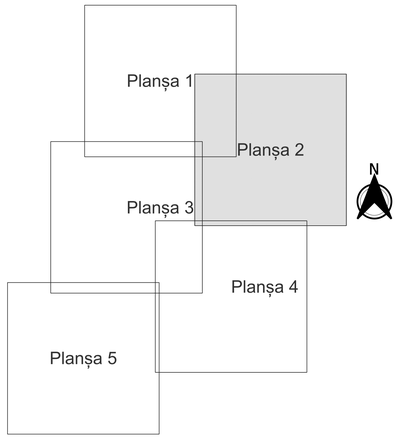


## Legendă

- Limită sector
- Limită UAT
- Limită intravilan
- Limită imobil
- Limită construcții
- Limită tarla
- 8 Număr sector
- 8580 Număr imobil
- 8680-C1 Număr construcții
- 53 Număr tarla
- HC 6 Toponimie

## Schița dispunerii sectorului cadastral

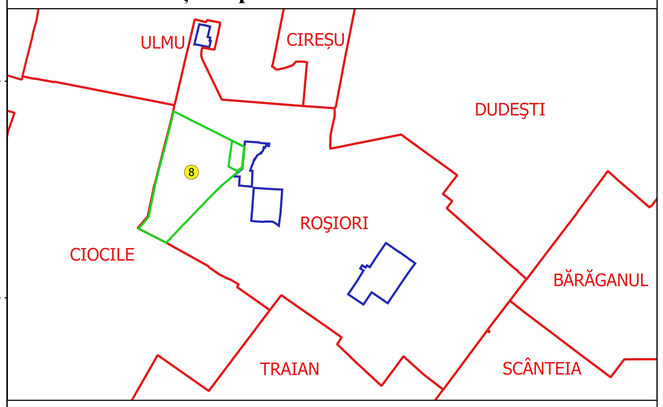


Executant
SC GEOAGRICADASTRU SRL
Ing. NITA SILVIU ALEXANDRU
Data.....

* FIUȚUȚ-ALEXANDRU ANA *
Specialist cadastru
Data ..... 2021
Semnătura digitală