



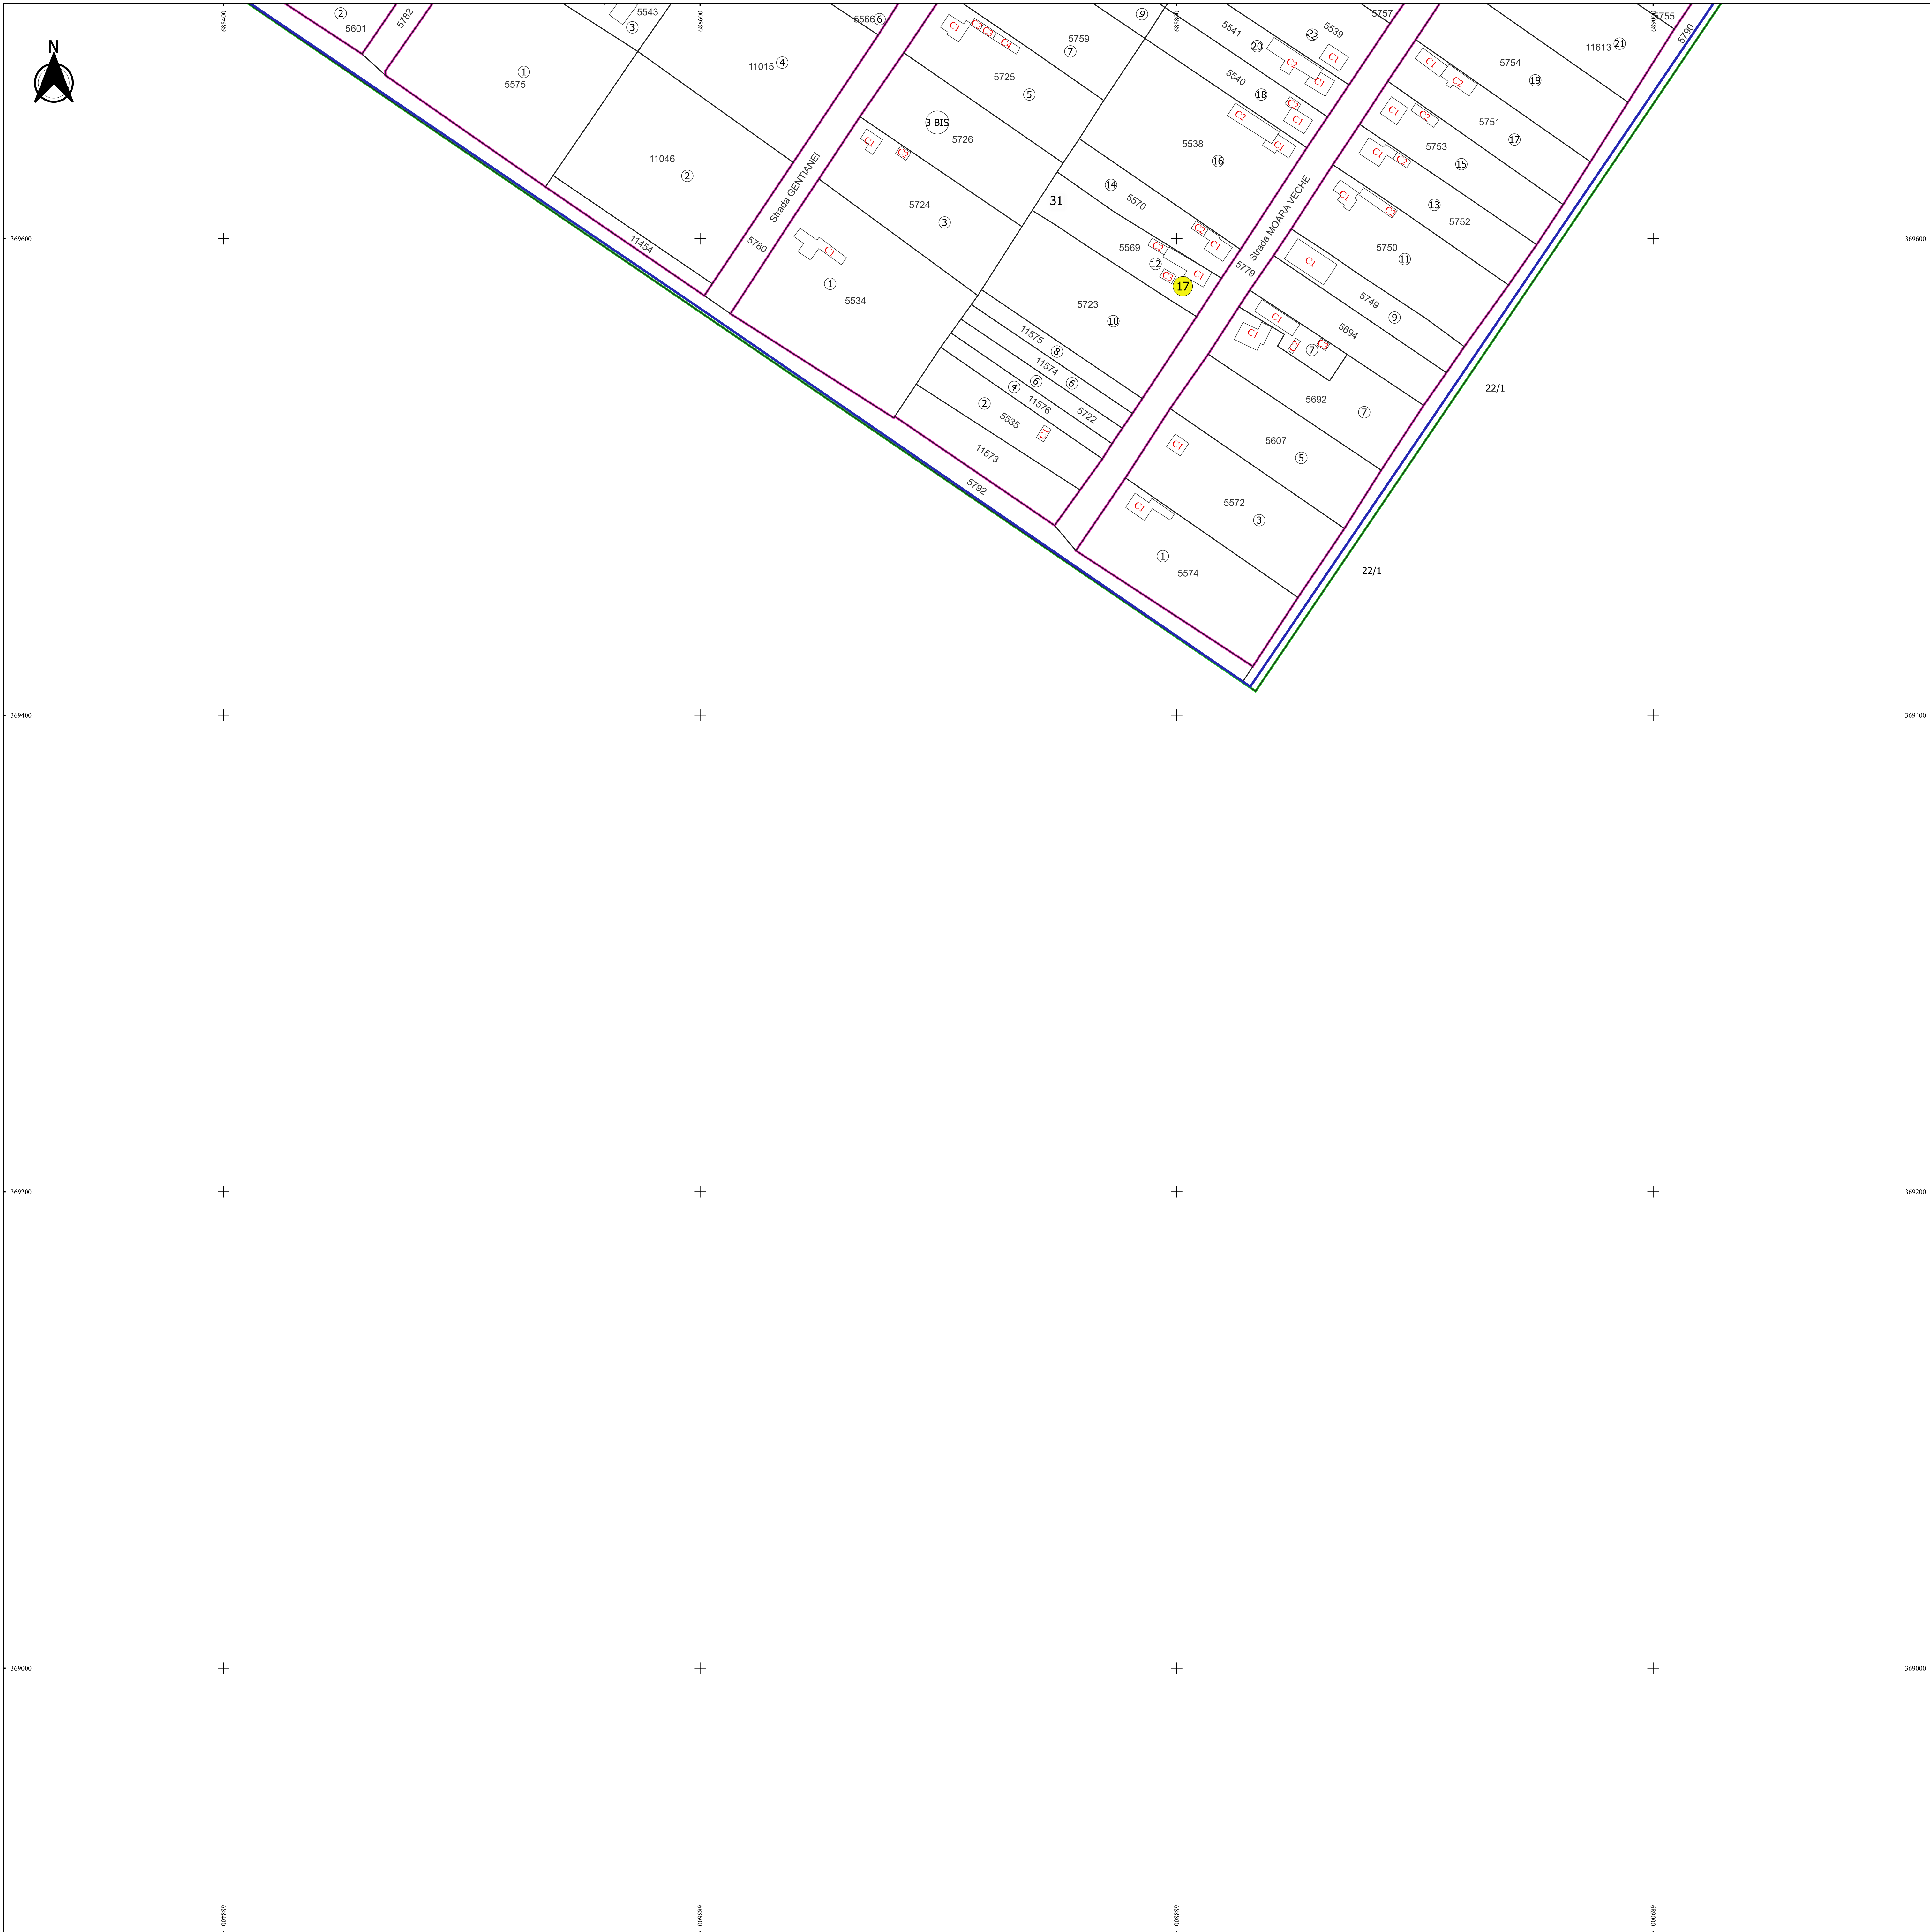


PLAN CADASTRAL
JUDEȚ BRAILA, UAT ROSIORI
Sectorul Cadastral 17
Spre publicare
Scara 1:1000
Sistem de proiecție "STEREO '70"
- Plansa 5 -

Schița de racordare a planșelor

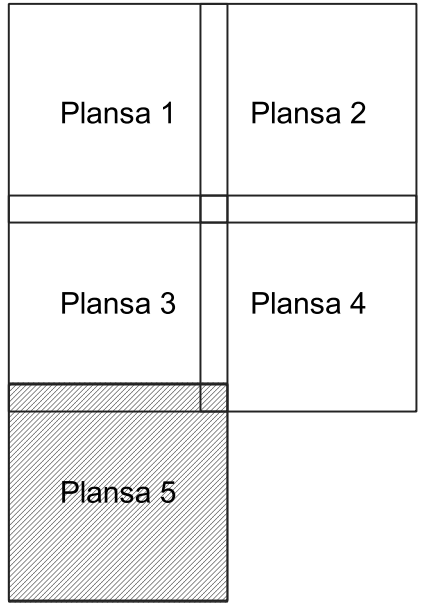

- Legendă**
- Limită sector
 - Limită UAT
 - Limită intravilan
 - Limită imobil
 - Limită construcții
 - Limită tarla
 - 17 Număr sector
 - 17 Numar_administrativ
 - 11613 Număr imobil
 - 5153-C1 Număr construcții
 - 31 Număr tarla
 - 22/1 Toponimie

Schița dispunerii sectorului cadastral

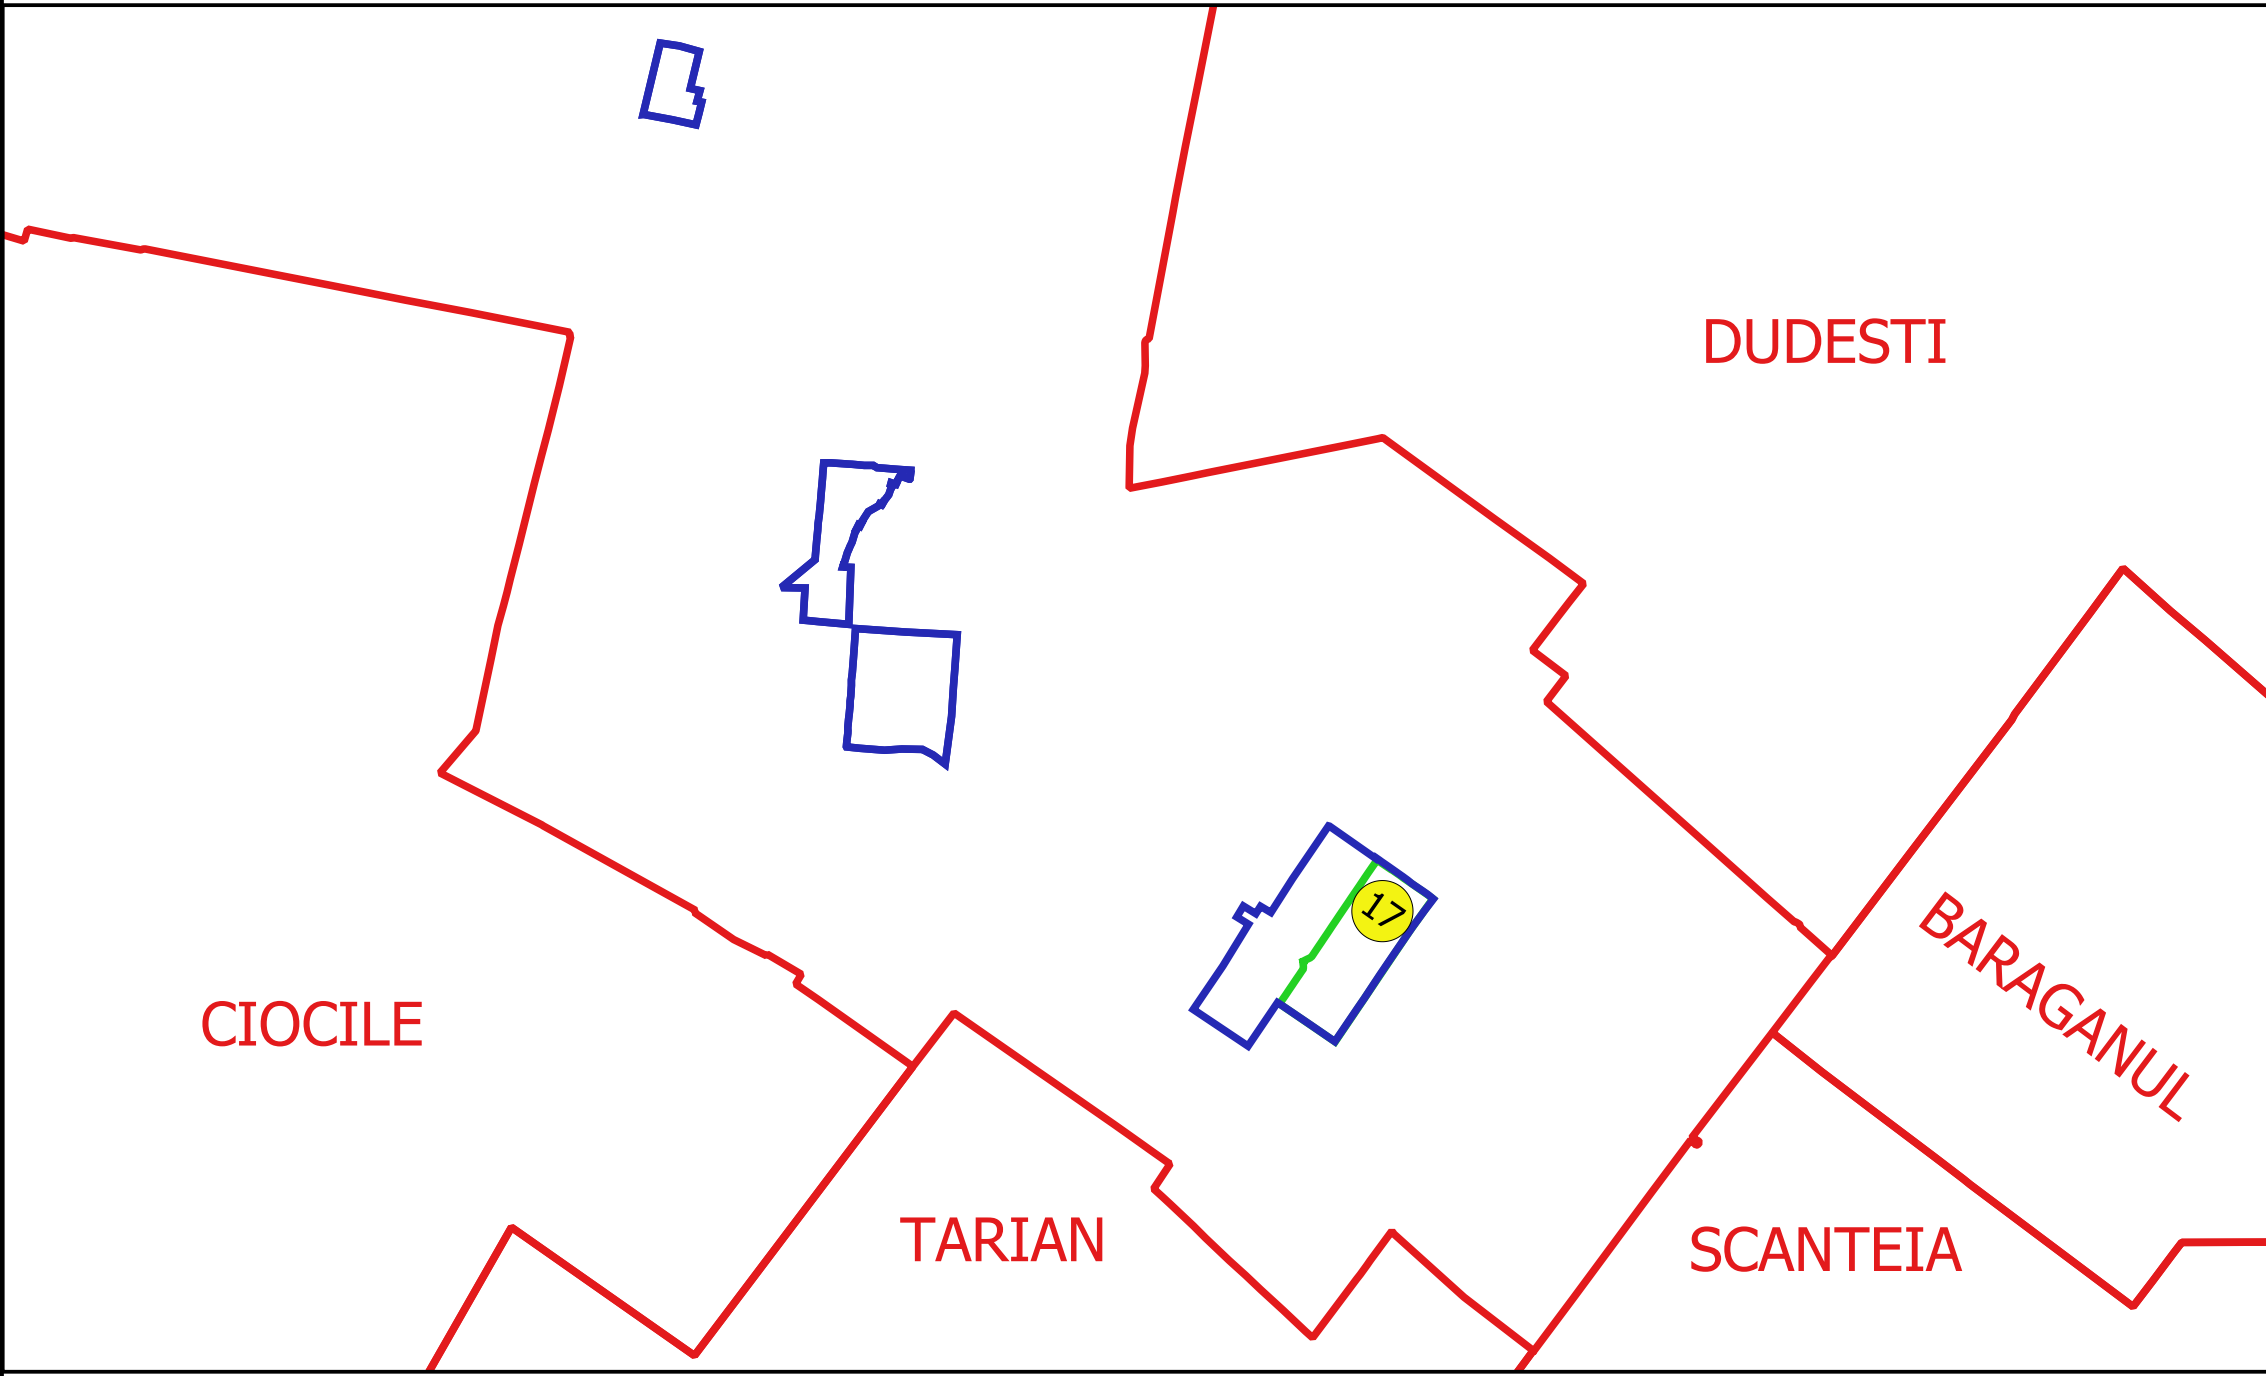

Elaborat de
ING. GHEORGHE CĂLĂȘESCU SBU
ING. VELIU ALEXANDRU NEA
Data: