PLAN CADASTRAL

JUDEȚ BRĂILA, UAT TICHILEȘTI
Sectorul Cadastral 18
Spre publicare
Scara 1:2000
Sistem de proiecție "STEREO '70"
- Planșa 5 -

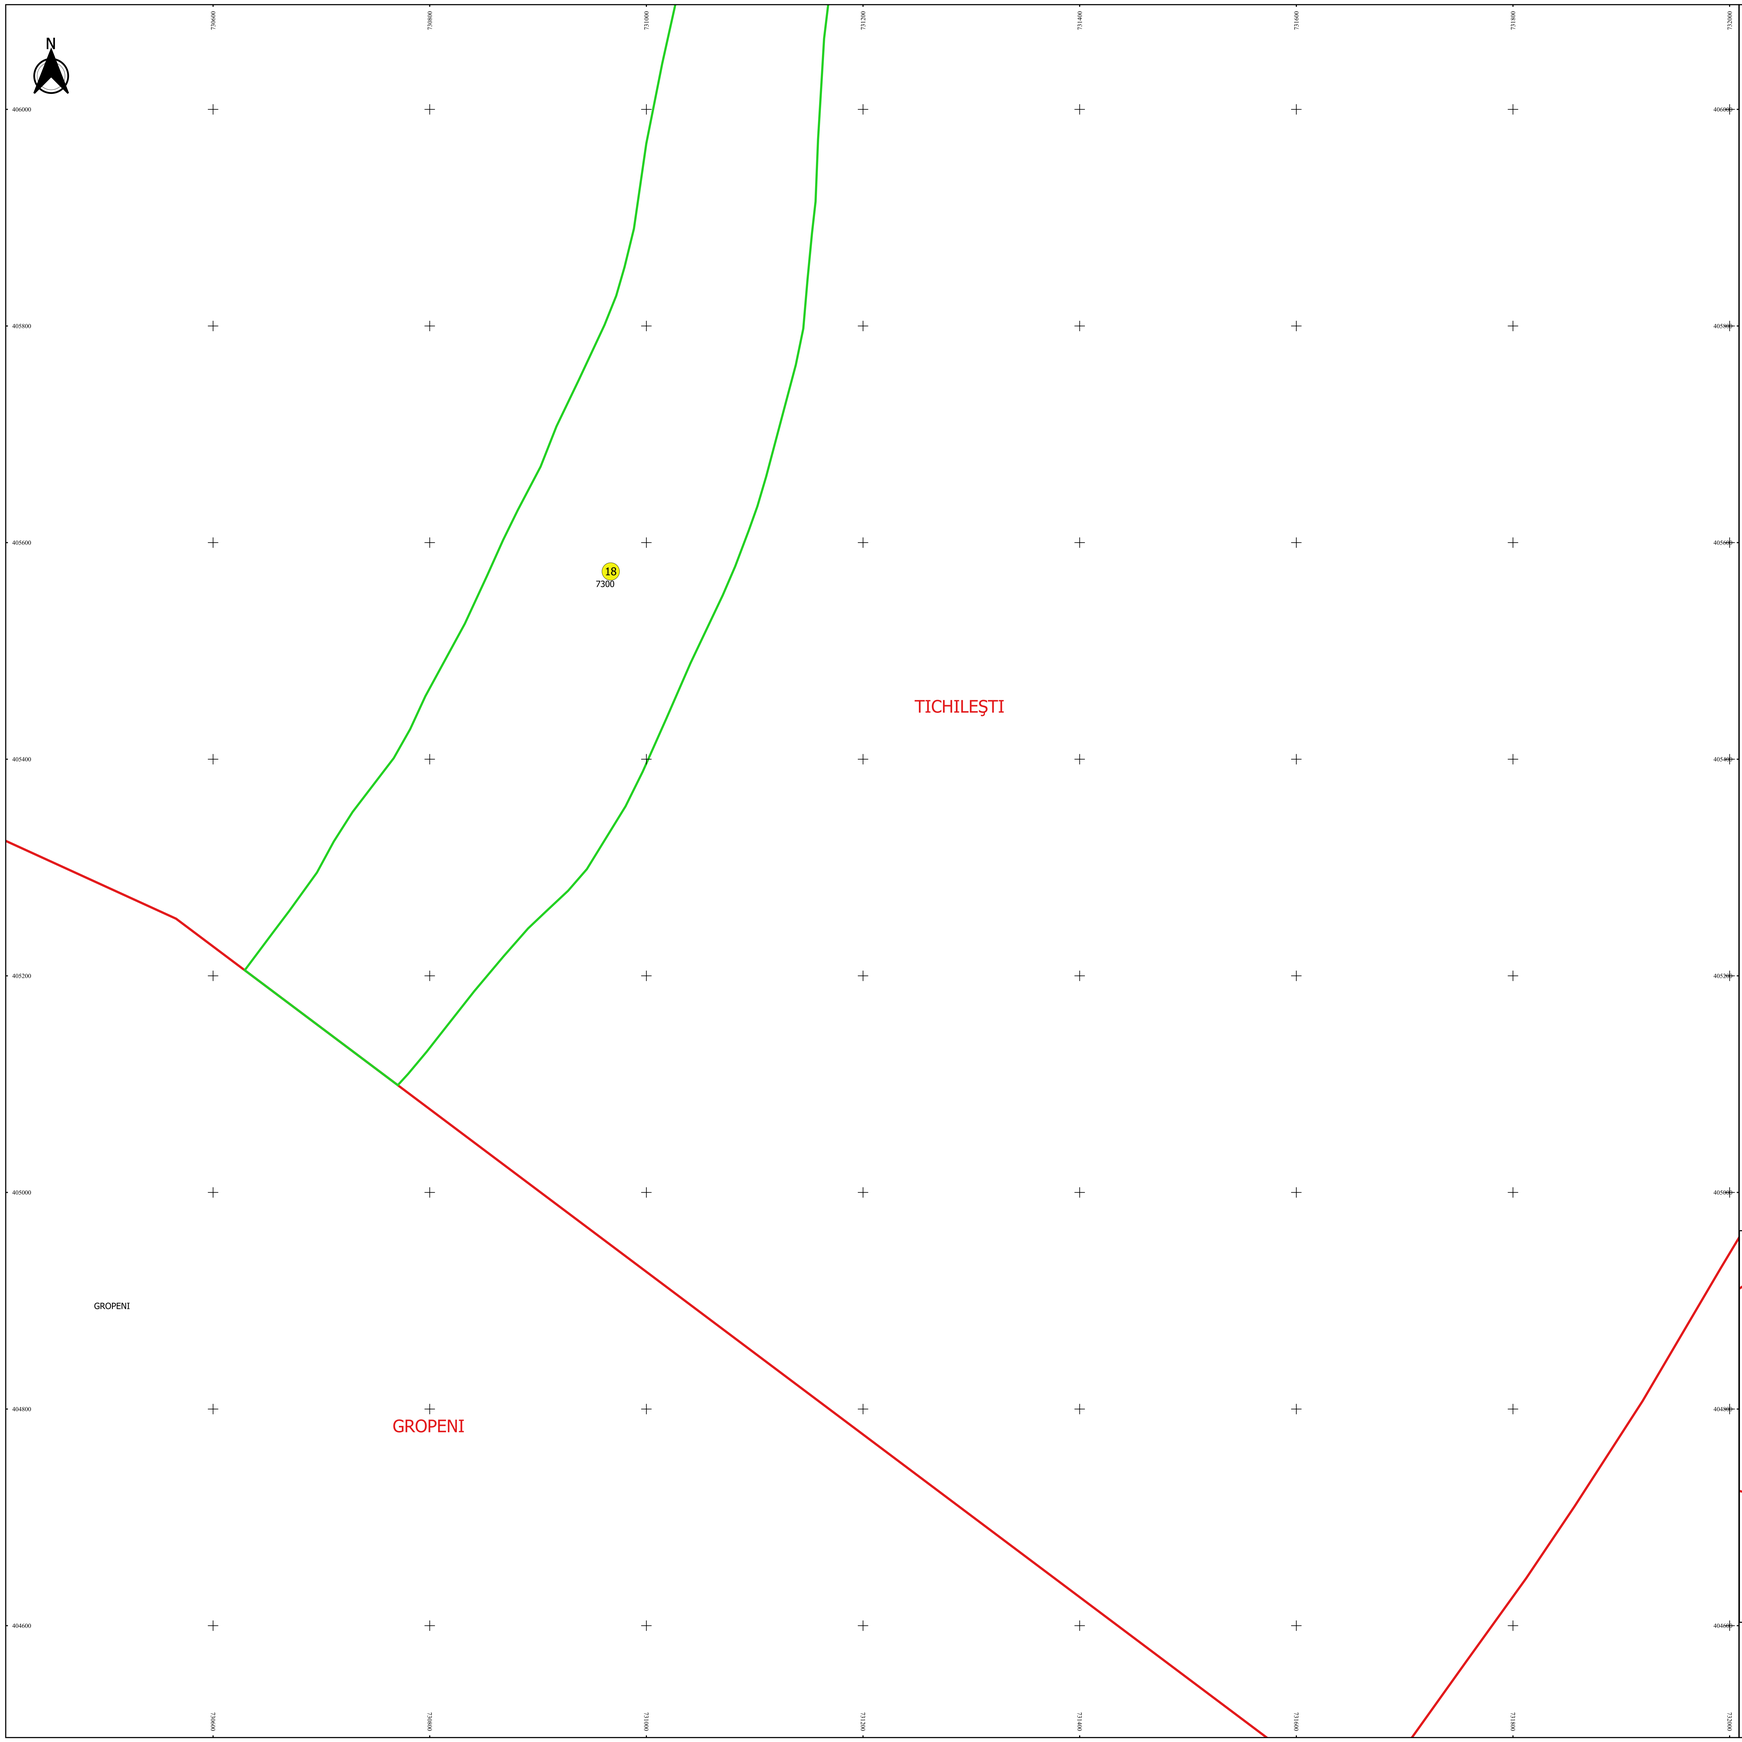

Schița de racordare a planșelor

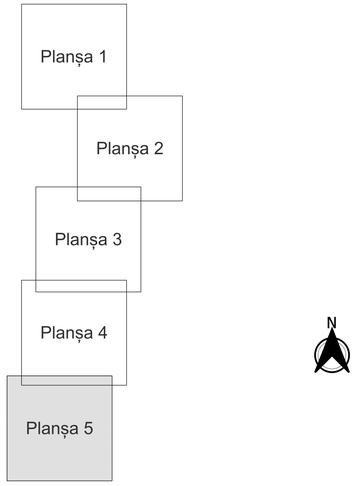

Legendă

- Limită sector
- Limită UAT
- Limită intravilan
- Limită imobil
- Limită construcții
- 18 Număr sector
- 7300 Număr imobil
- 7299-C1 Număr construcții
- Toponimie

Schița dispunerii sectorului cadastral

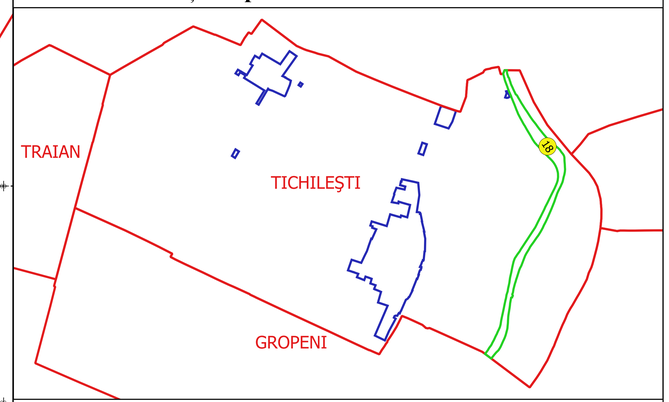

Executant
SC GEOAGRICADASTRU SRL
Ing. NITA SILVIU ALEXANDRU
Data.....

* ELEVEȚI-ALEXANDRU NIȚA *
CL. I, R. 1, P. 1, U. 1
Nr. 1 - Str. 1
Str. 1 - Str. 1
Str. 1 - Str. 1
Str