PLAN CADASTRAL

JUDEȚ BRĂILA, UAT TICHILEȘTI
Sectorul Cadastral 19
Spre publicare
Scara 1:2000
Sistem de proiecție "STEREO '70"
- Planșa 2 -

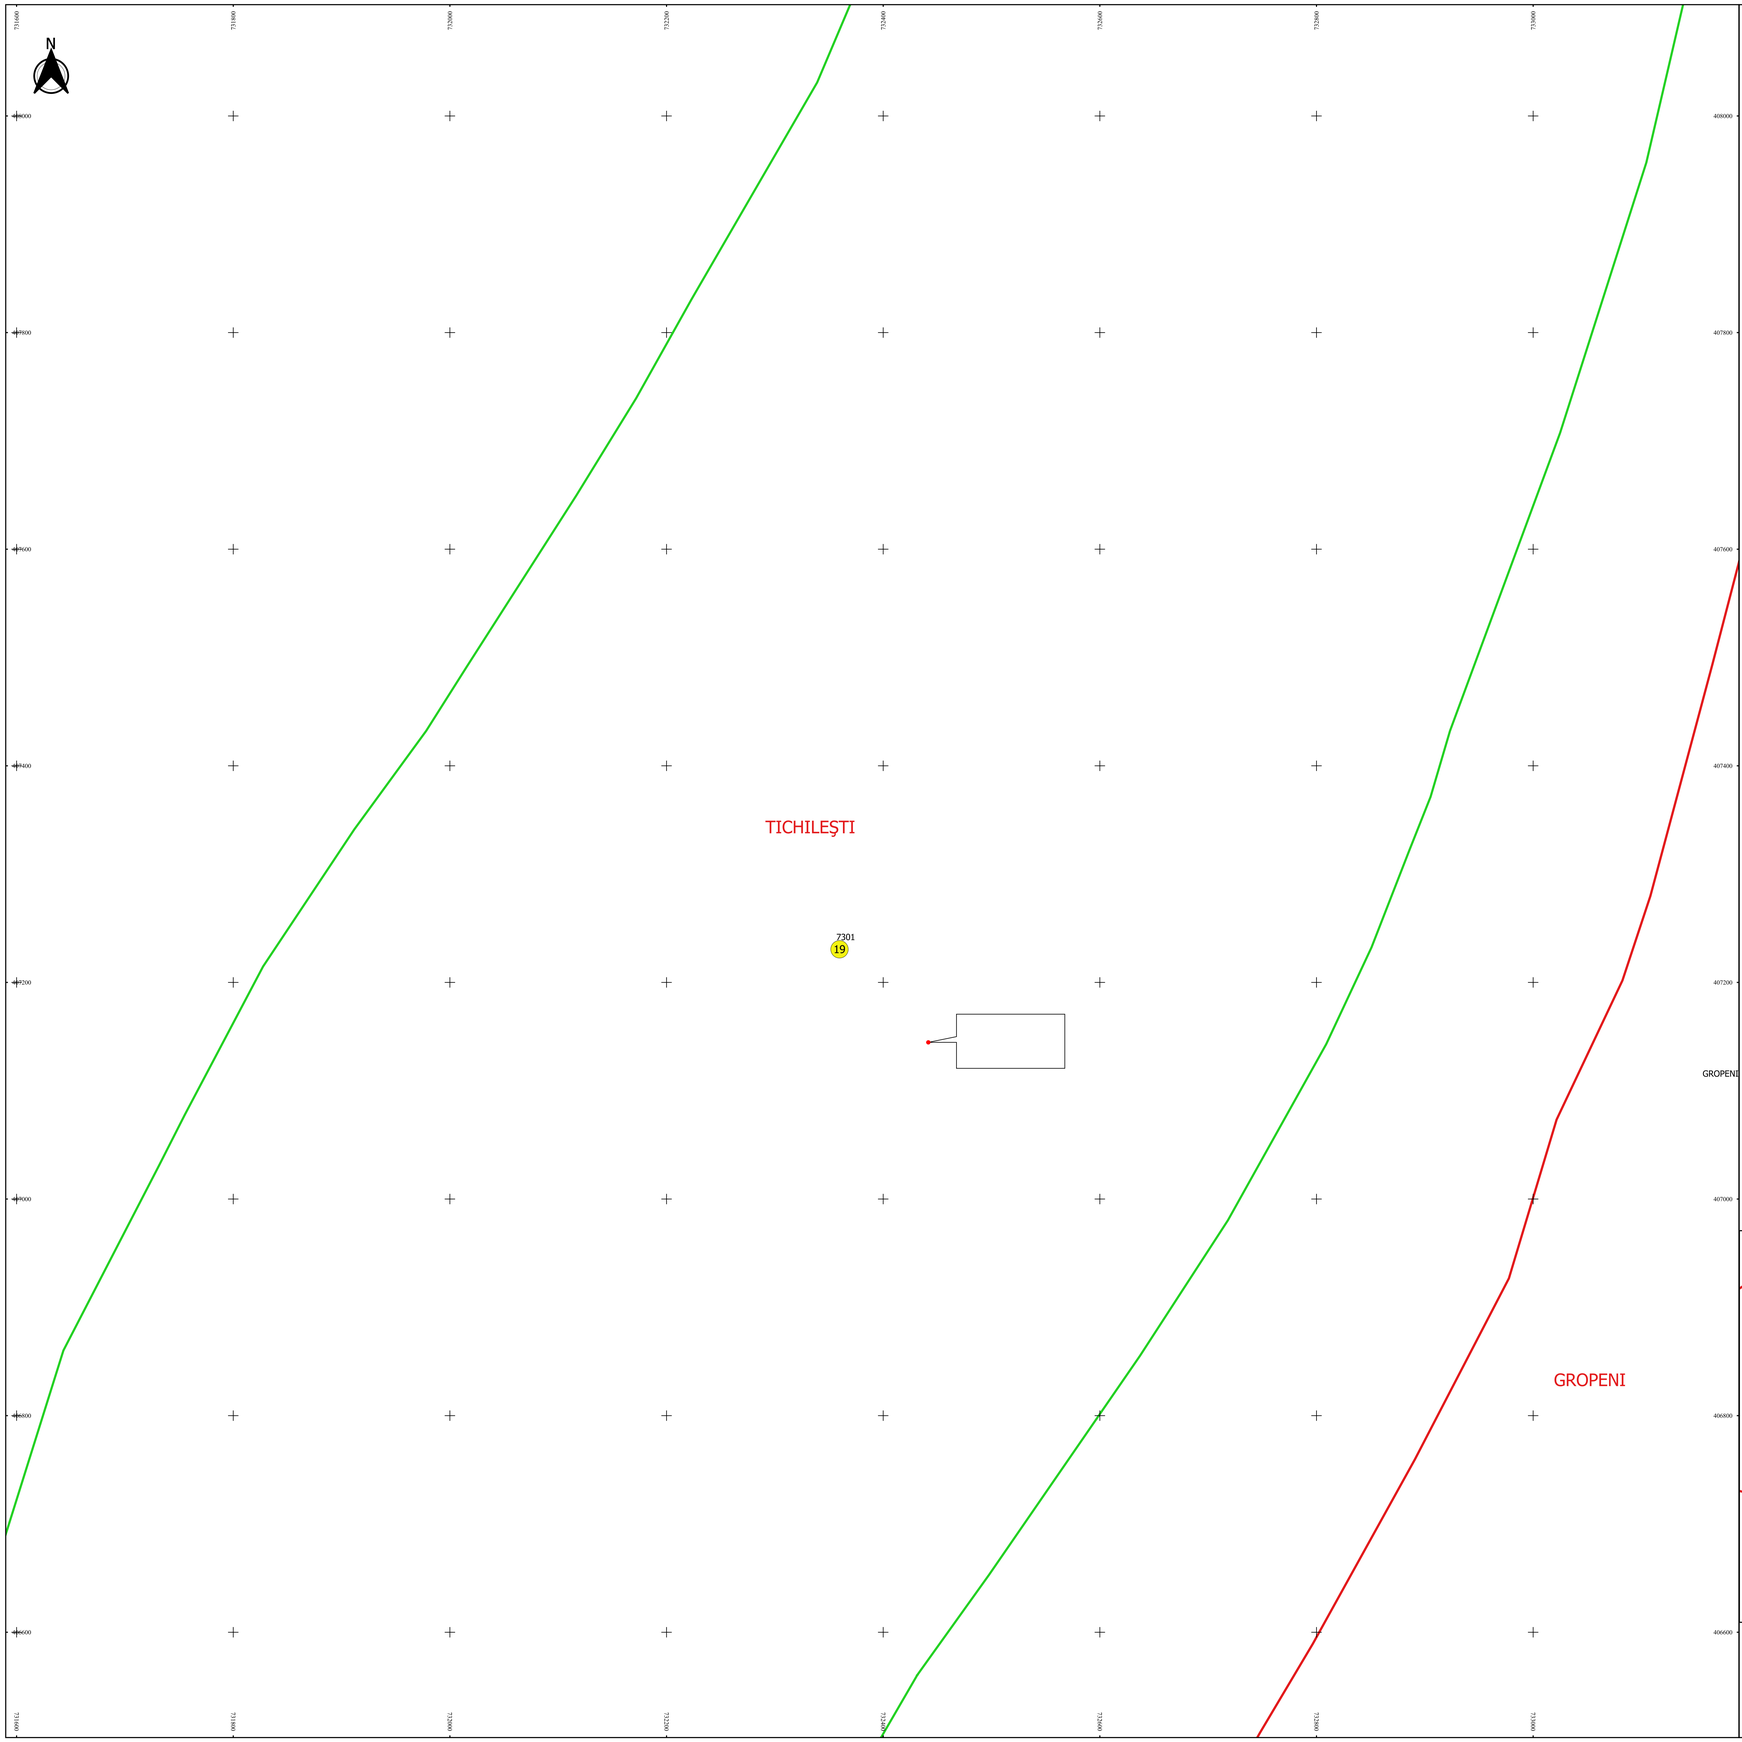

Schița de racordare a planșelor

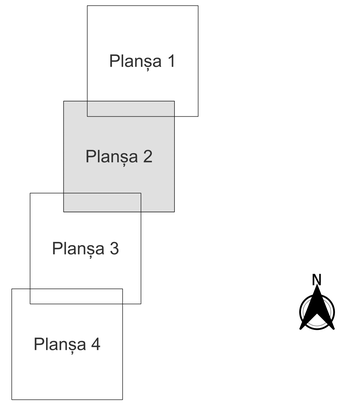

Legendă

- Limită sector
- Limită UAT
- Limită intravilan
- Limită imobil
- 19 Număr sector
- 7301 Număr imobil
- GROPENI Toponimie

Schița dispunerii sectorului cadastral

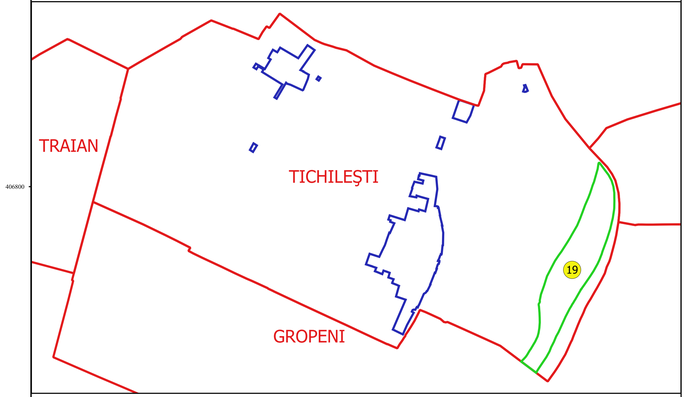

Executant
SC GEOAGRICADASATRC SRL
Ing. NITA SILVIU ALEXANDRU
Data.....

* ETLITZ-ALEXIADRU NITA *
OFICIUL DE CADASTRU
ŞI PUBLICITATE IMOBILIARĂ
BRAILA - B 202
STEREOTOPOGRAFIE ETAPA II