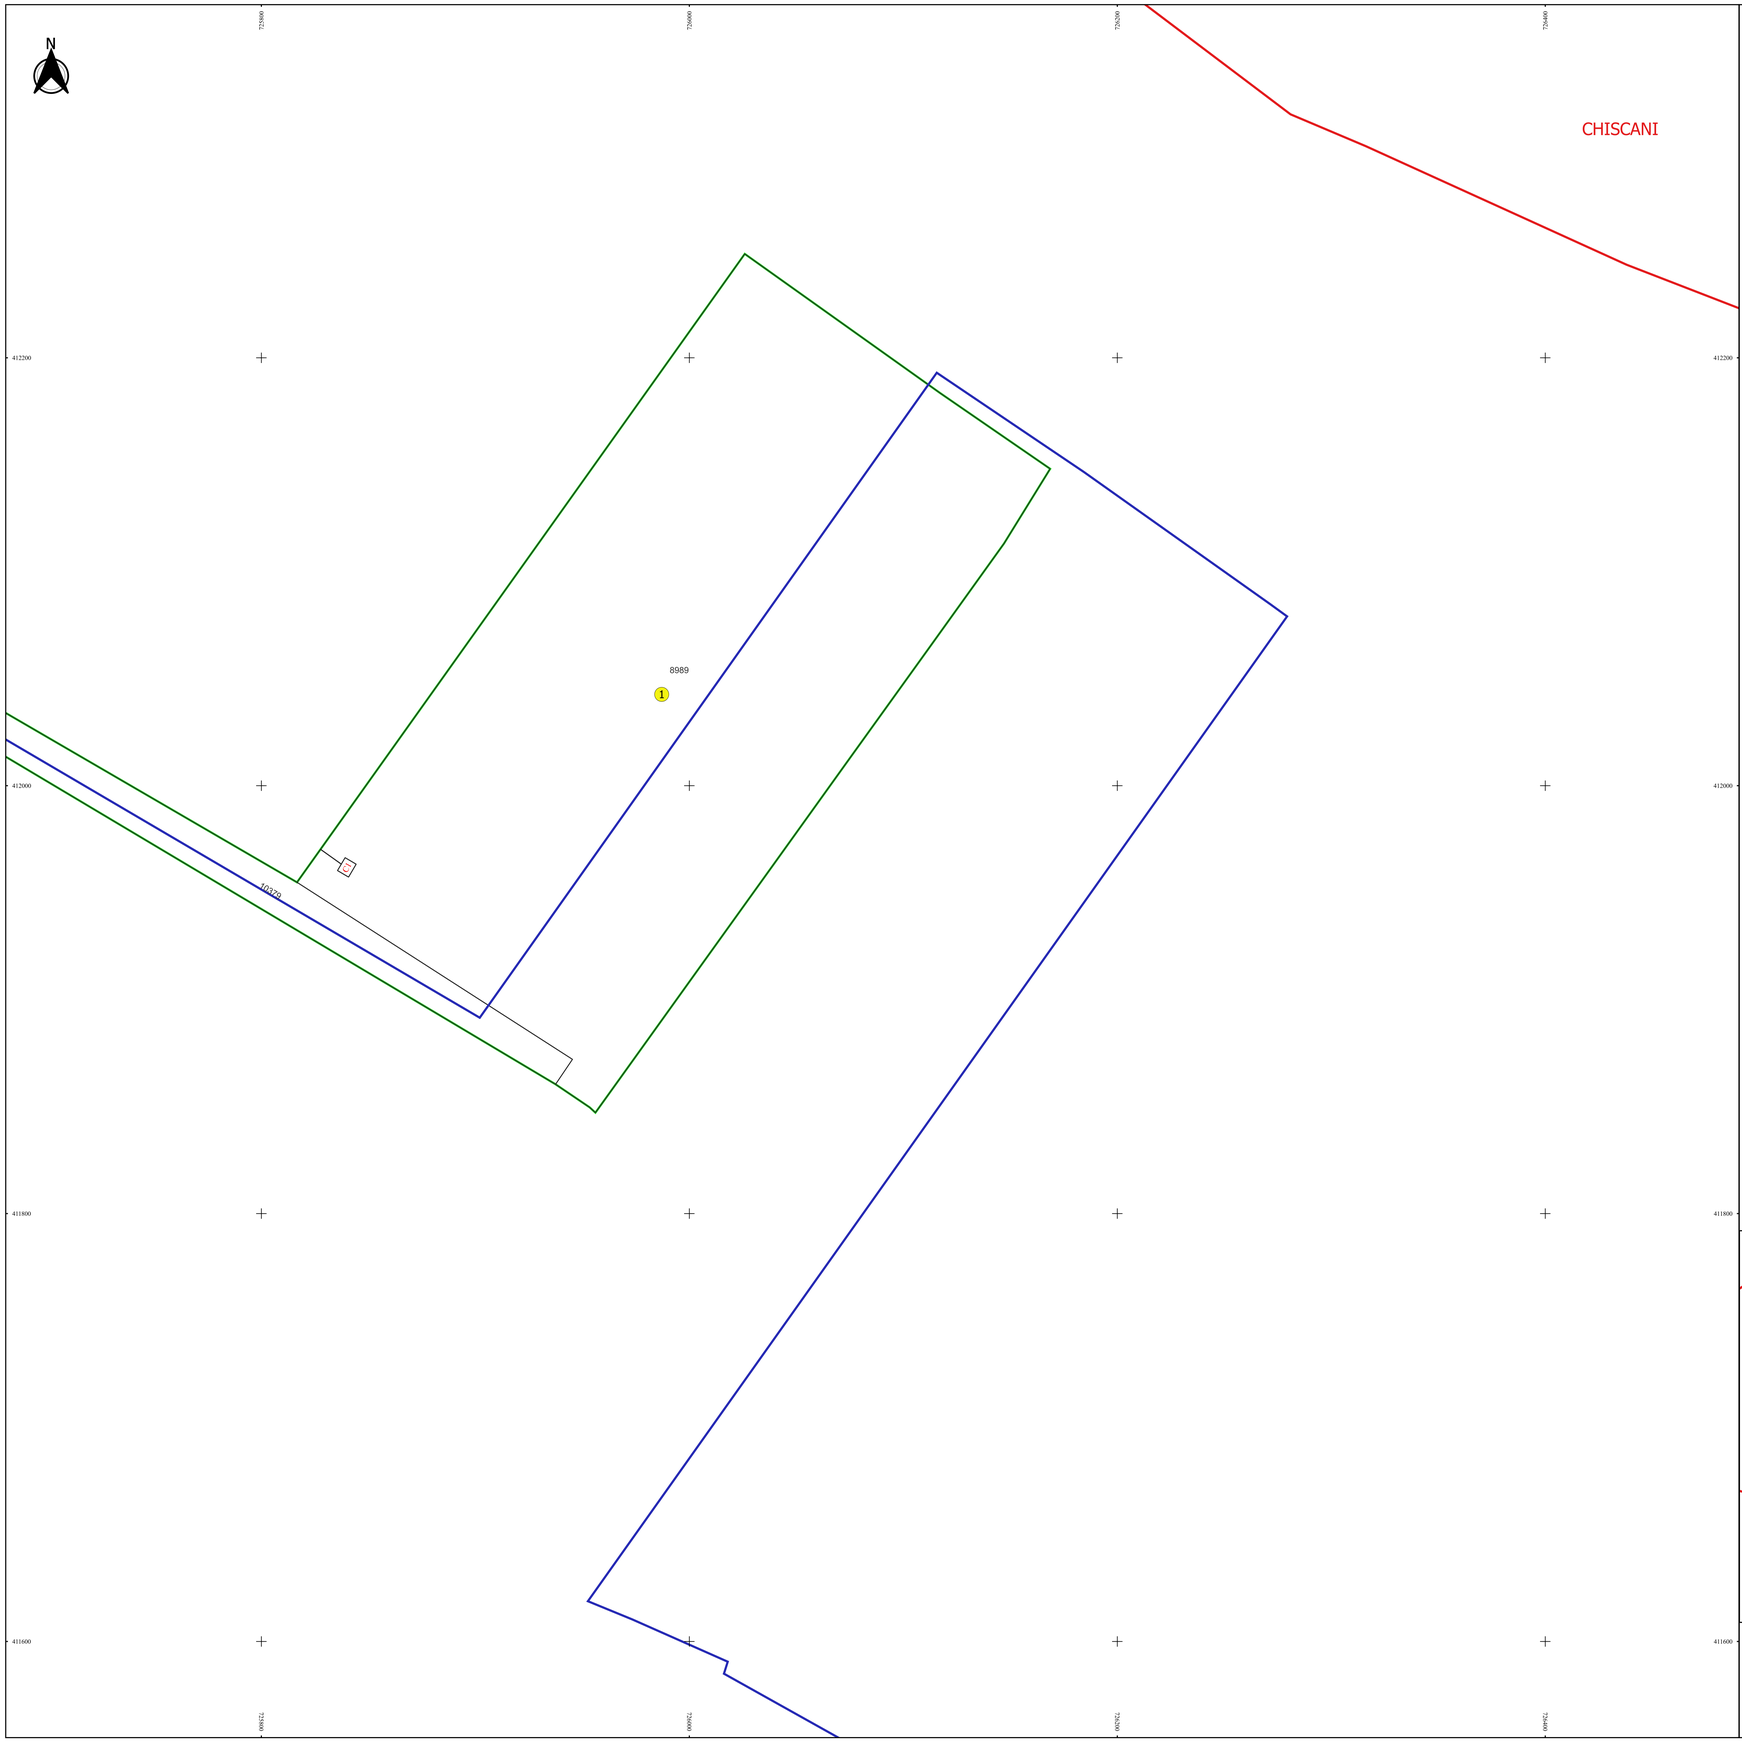

PLAN CADASTRAL

JUDEȚ BRAILA, UAT TICHILESTI
Sectorul Cadastral 1
Spre publicare
Scara 1:1000
Sistem de proiecție "STEREO '70"
- Plansa 2 -

Schița de racordare a planșelor

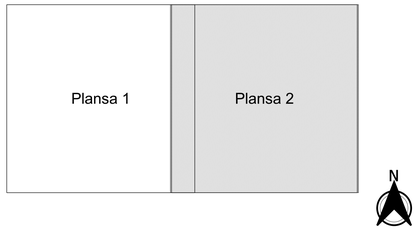

Legendă

- Limită sector
- Limită UAT
- Limită intravilan
- Limită imobil
- Limită construcții
- 1 Număr sector
- 8989 Număr imobil
- 10508-C1 Număr construcții
- Toponimie

Schița dispunerii sectorului cadastral

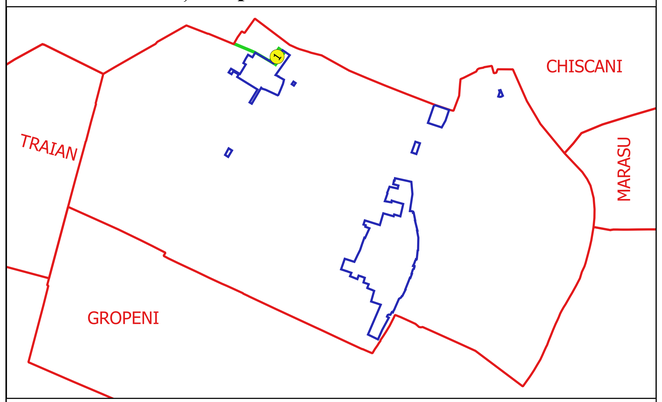

Executant
SC GEOAGRICADASTRU SRL
Ing. SILVIU-ALEXANDRU NITA
Data.....

SILVIU-ALEXANDRU NITA
GEOMETRIAPARCELE.COM

ANCPI-R. BP. 4125
Semnat digital
2011.02.09 00:00:00 +02'00'