PLAN CADASTRAL

JUDEȚ BRAILA, UAT ULMU
Sectorul Cadastral 0
Spre publicare
Scara 1:2000
Sistem de proiecție "STEREO '70"
- Plansa 11 -

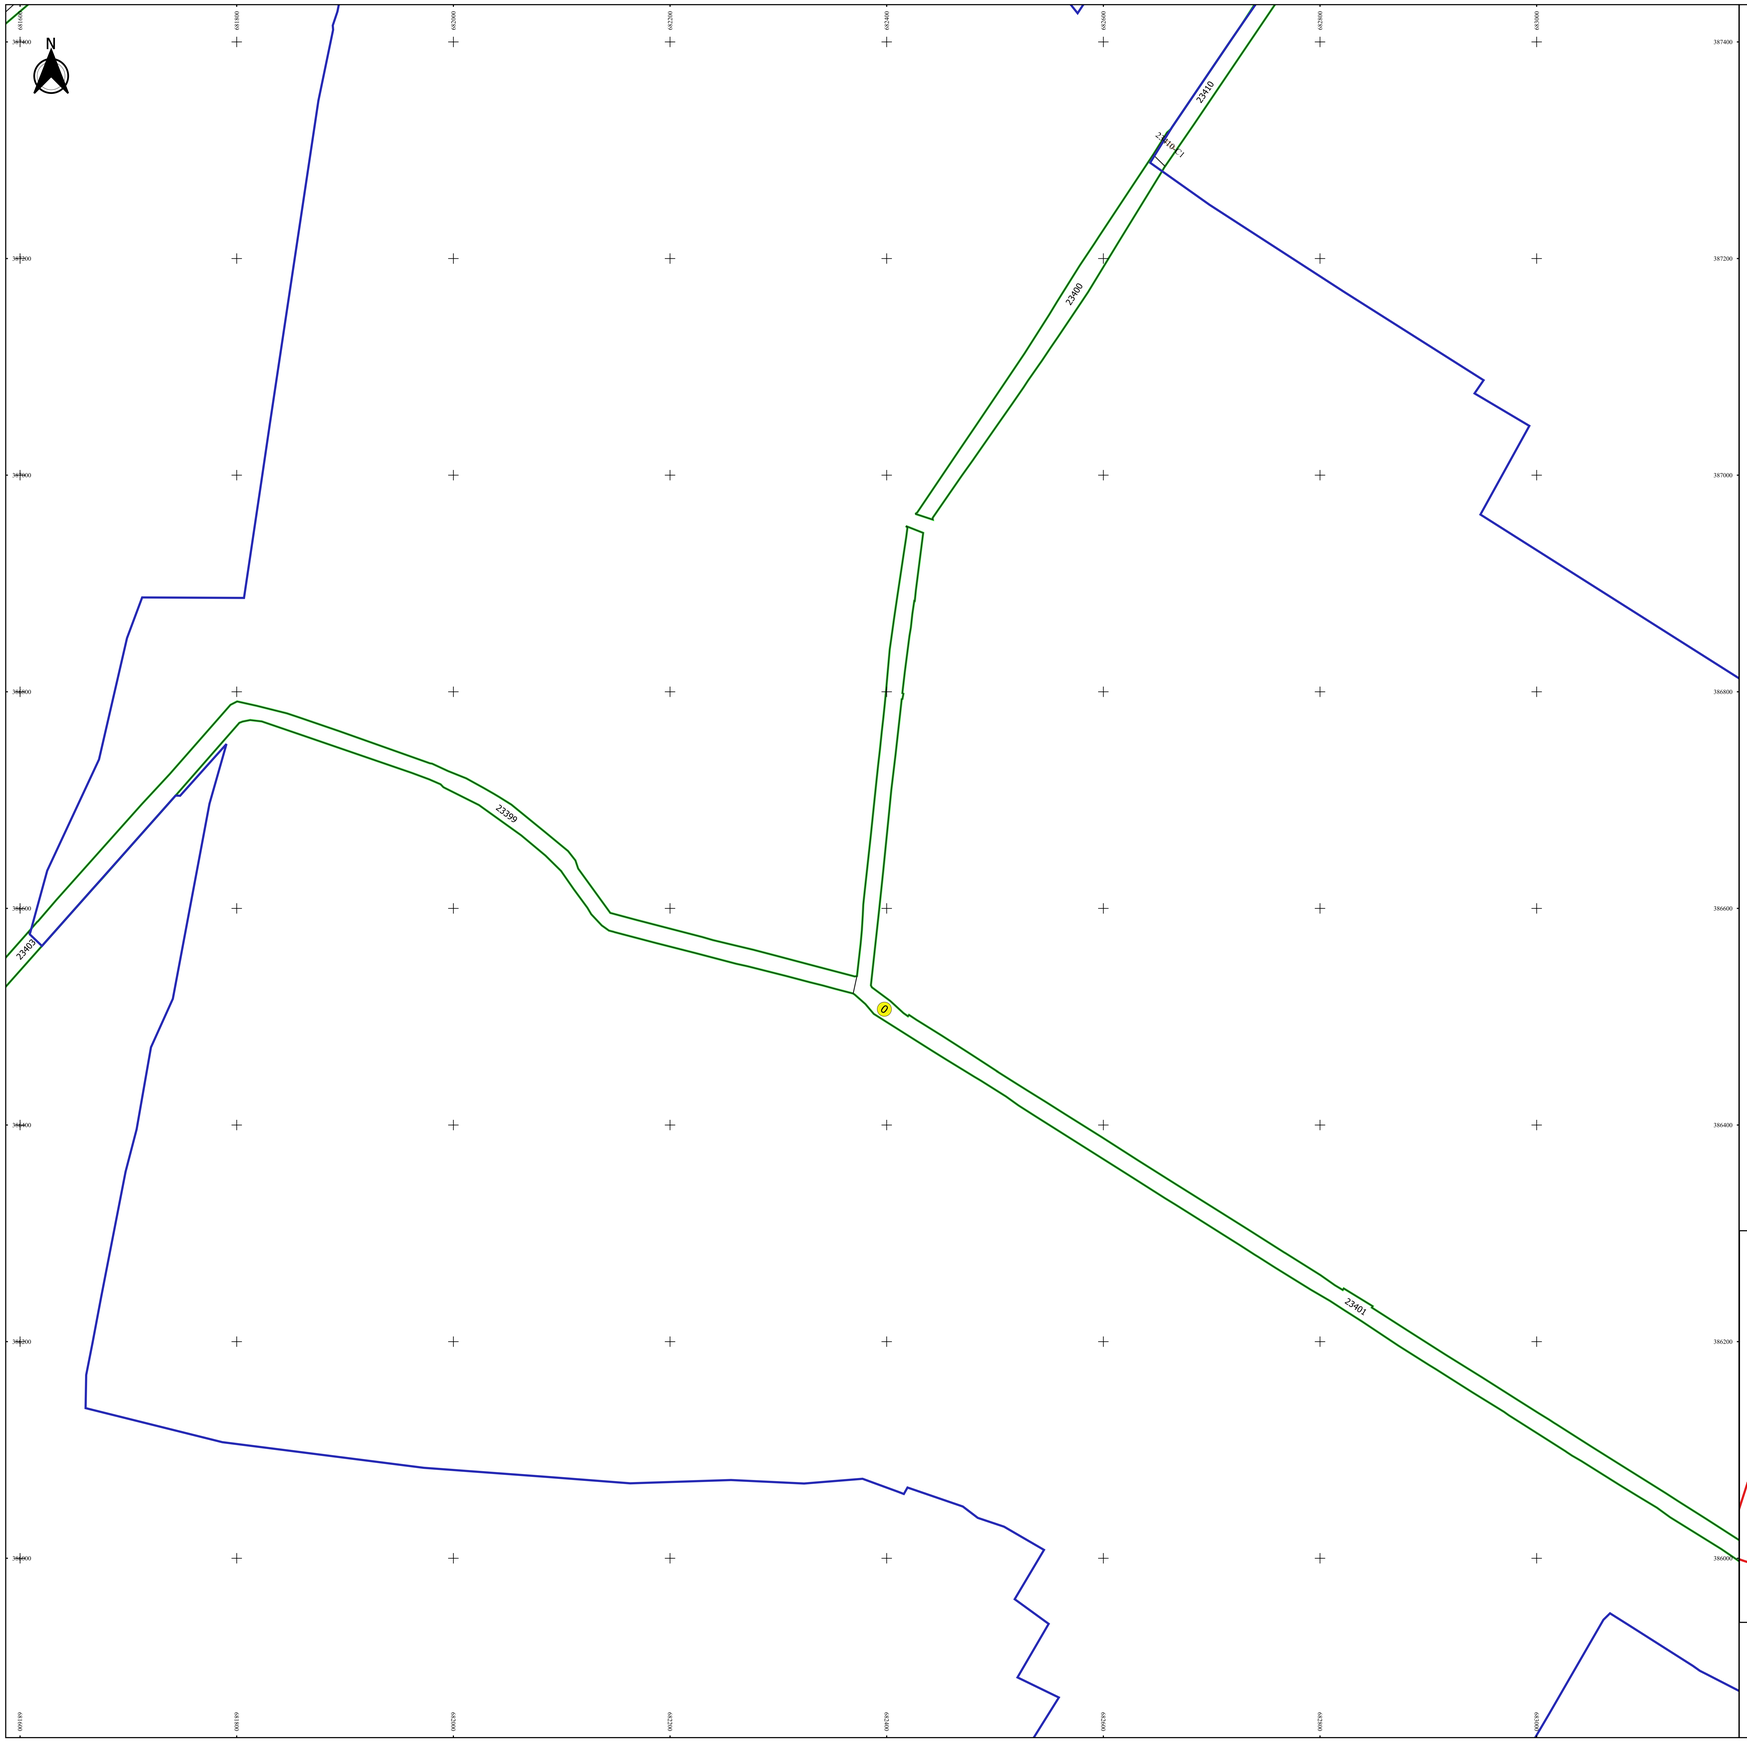

Schița de racordare a planșelor

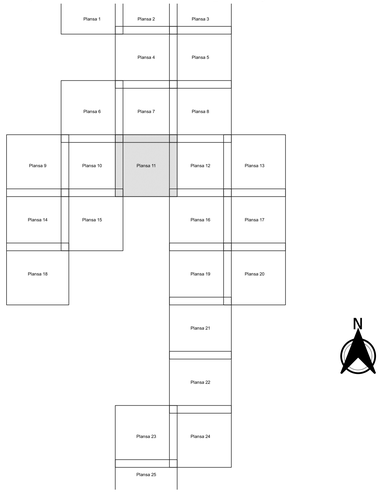

Legendă

- Limită sector
- Limită UAT
- Limită intravilan
- Limită imobil
- Limită construcții
- 0 Număr sector
- 23400 Număr imobil
- 23407-C1 Număr construcții
- T 112 Toponimie

Schița dispunerii sectorului cadastral

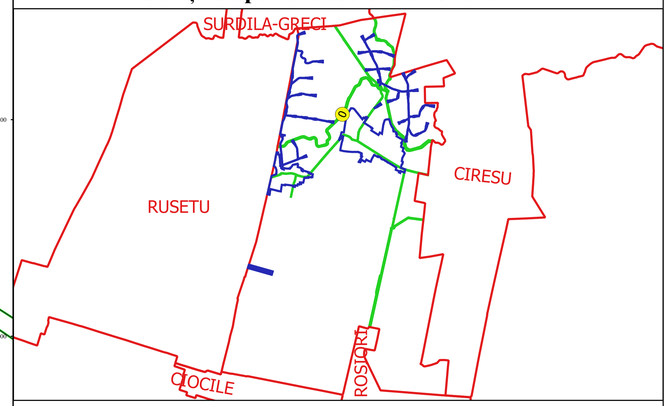

Executant
SC GEOAGRICADASATRU SRL
Ing. MIHAI-ALEXANDRU NITĂ
Data.....

SILVIU-ALEXANDRU NITA
EGOTRUTH@GMAIL.COM

MEDI R. PF. 3125
Emisă de: Brăila