
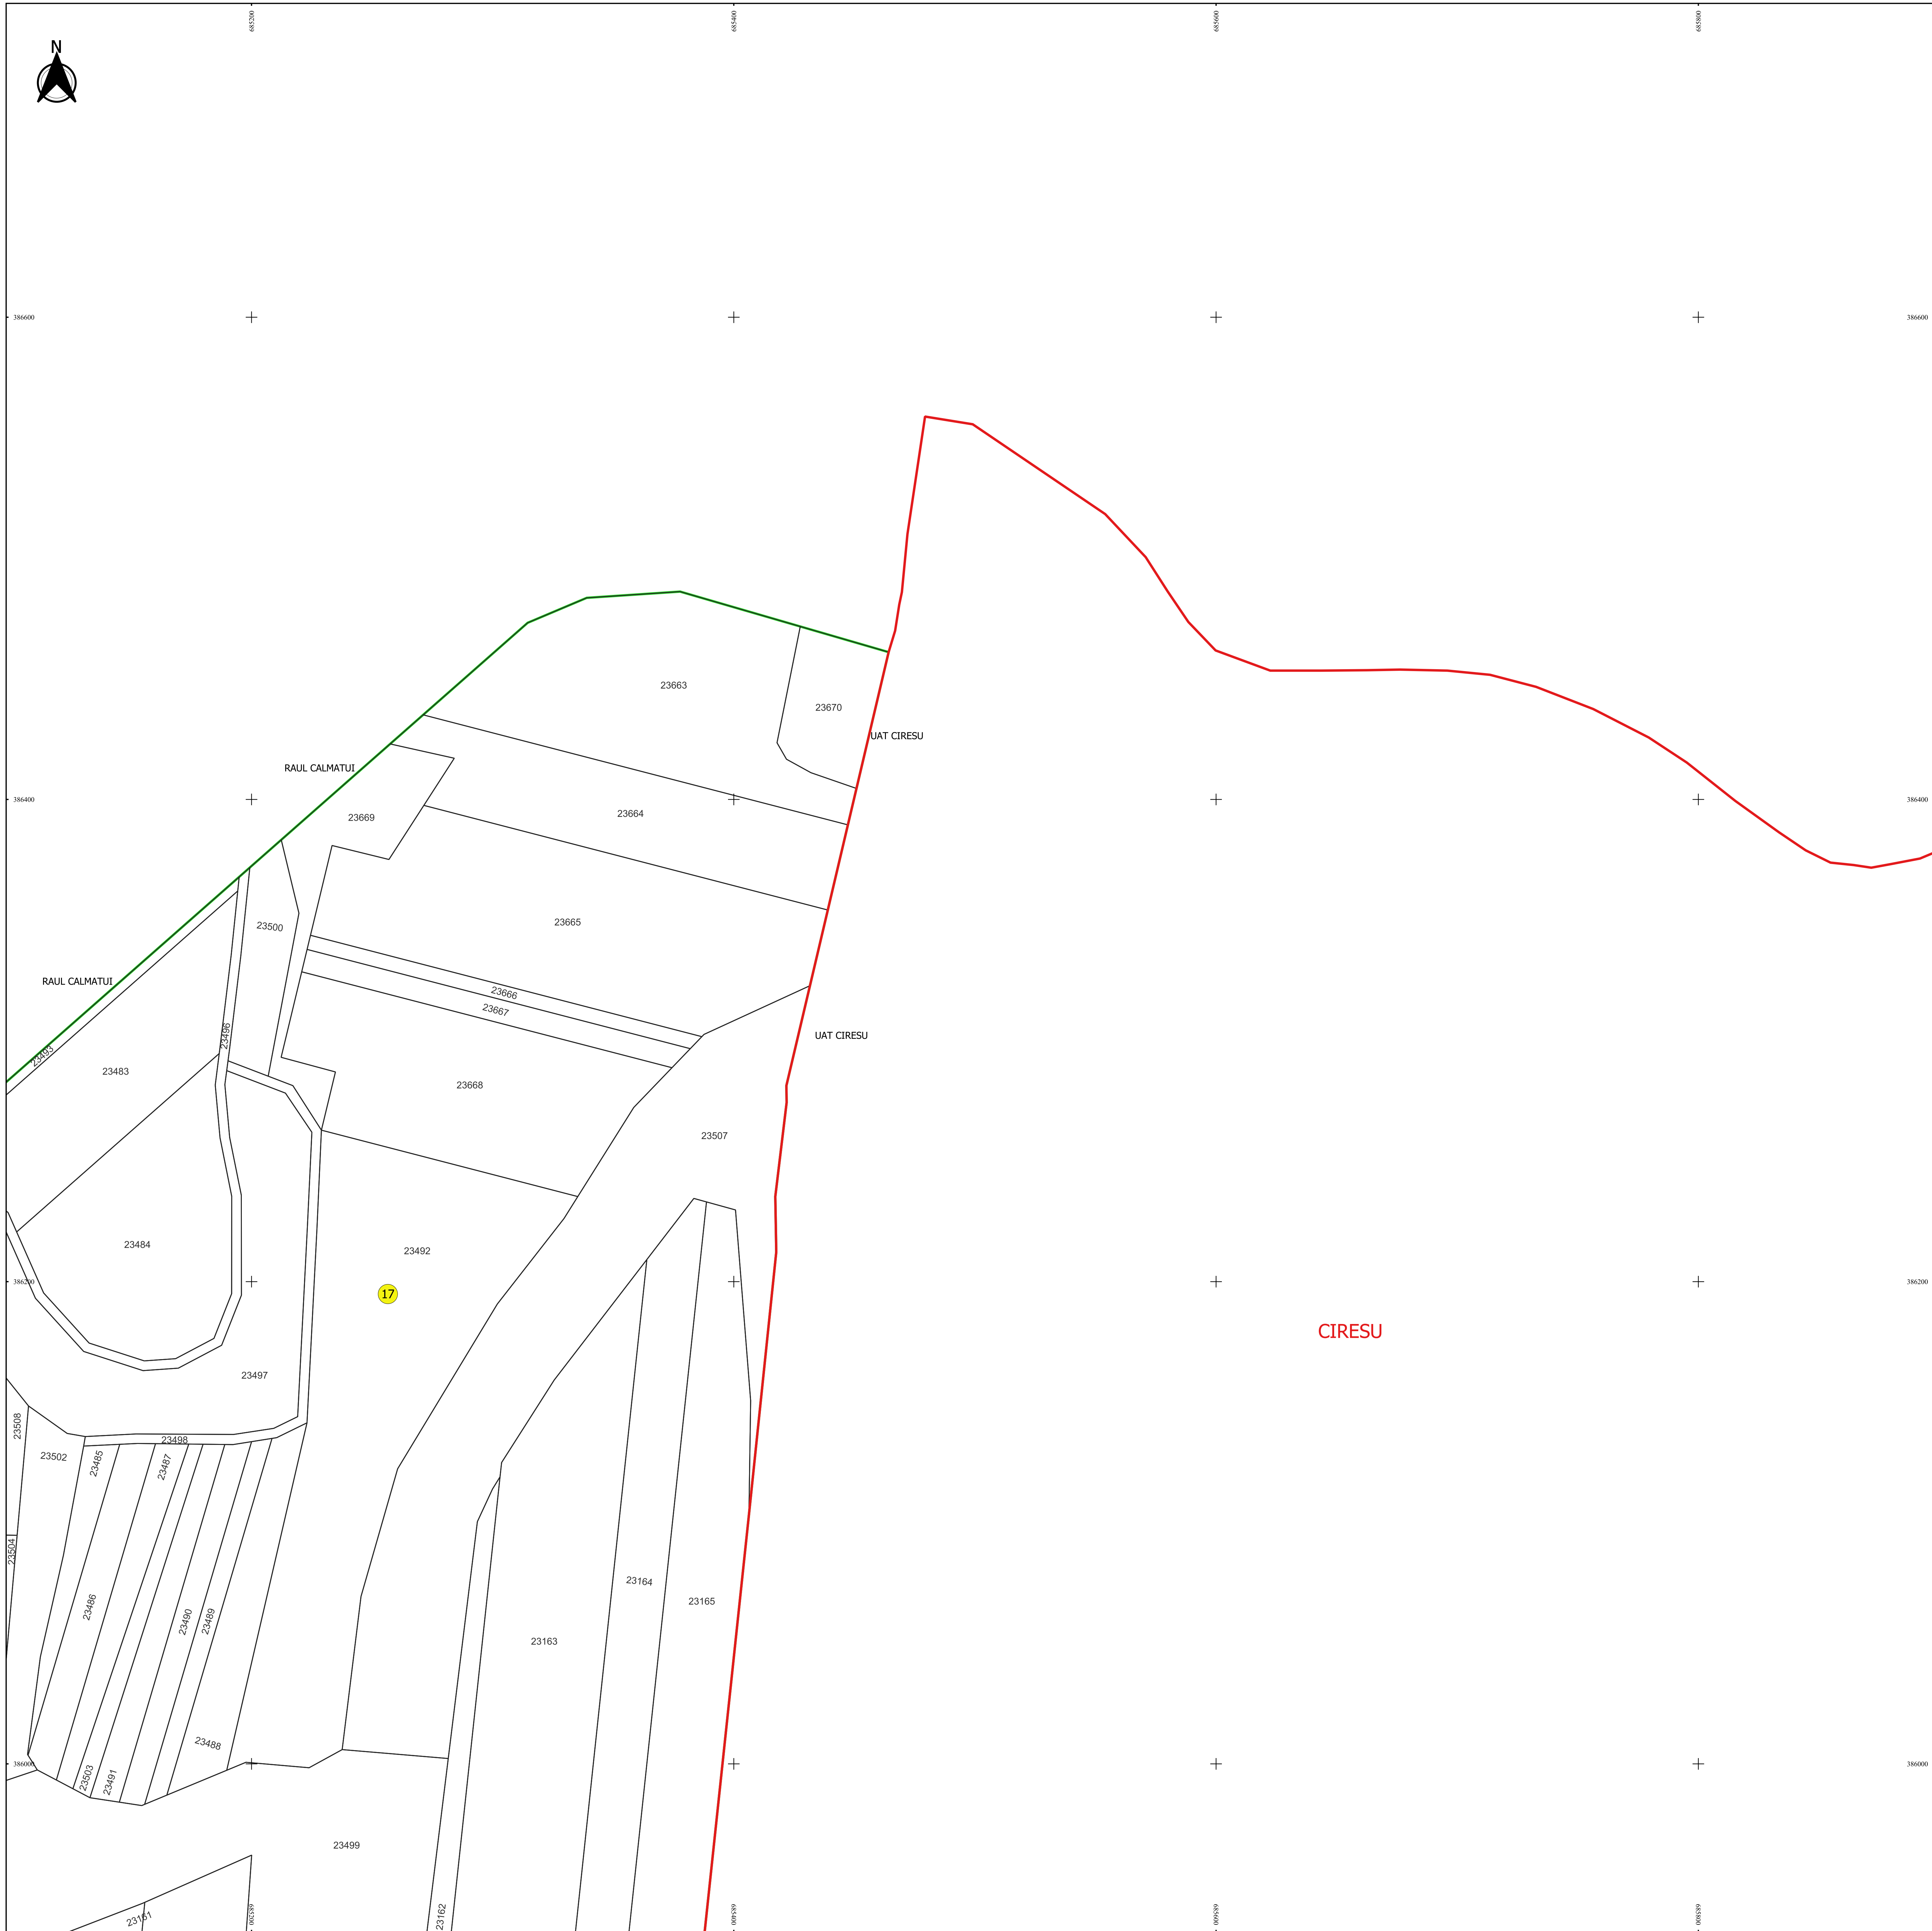
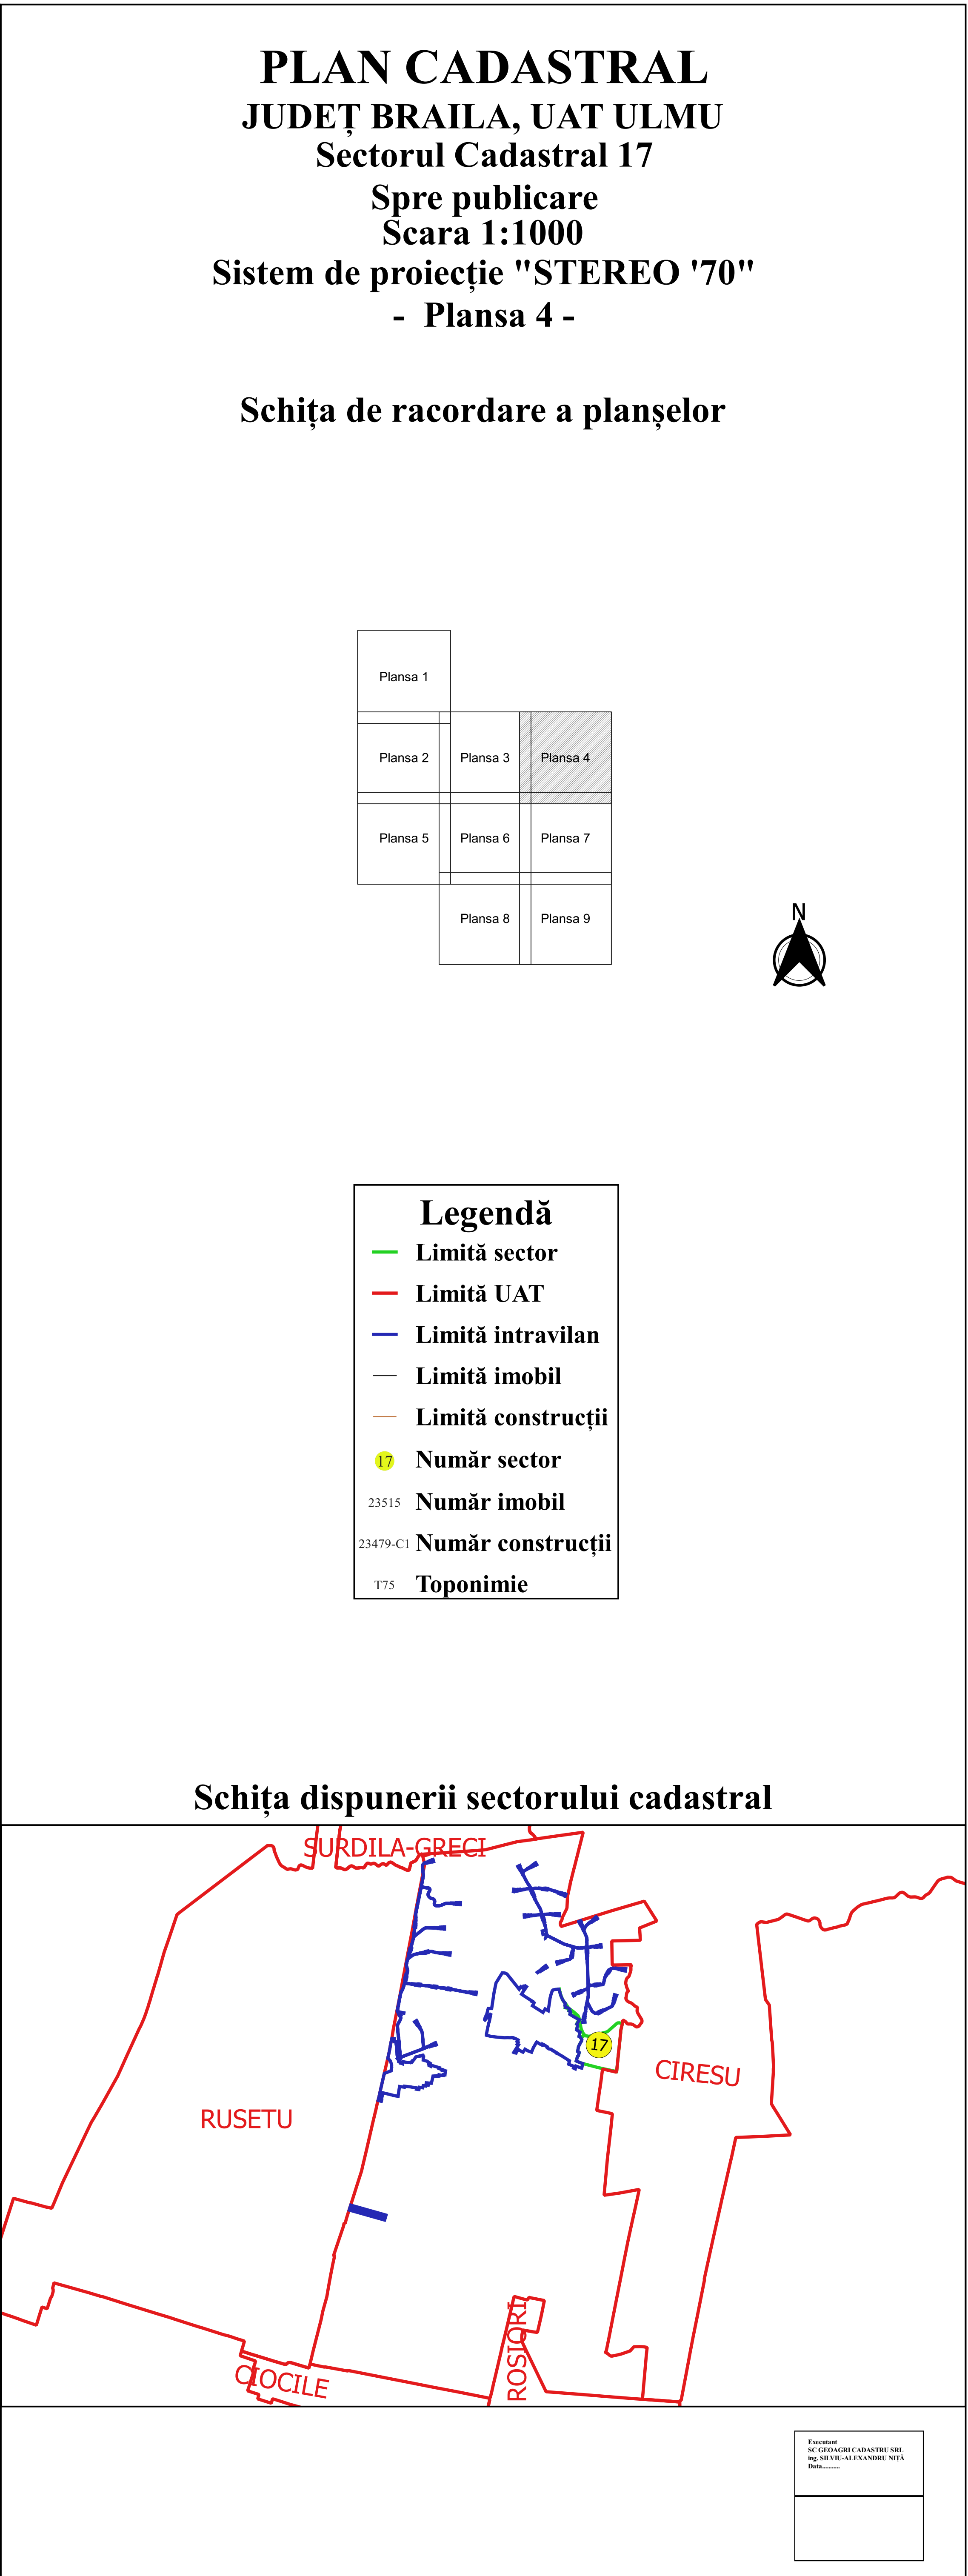


[illegible][illegible][illegible][illegible]

- PLAN CADASTRAL**
JUDEȚ BRAILA, UAT ULMU
Sectorul Cadastral 17
Spre publicare
Scara 1:1000
Sistem de proiecție "STEREO '70"
- Plansa 4 -

Schița de racordare a planșelor

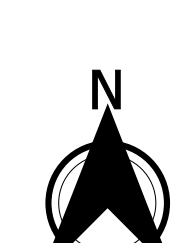


Plansa 1		
Plansa 2	Plansa 3	Plansa 4
Plansa 5	Plansa 6	Plansa 7
	Plansa 8	Plansa 9

Legendă

 - Limită sector
 - Limită UAT
 - Limită intravilan
 - Limită imobil
 - Limită construcții
 - 17 Număr sector
 - 23515 Număr imobil
 - 23479-C1 Număr construcții
 - T75 Toponimie

Schița dispunerii sectorului cadastral

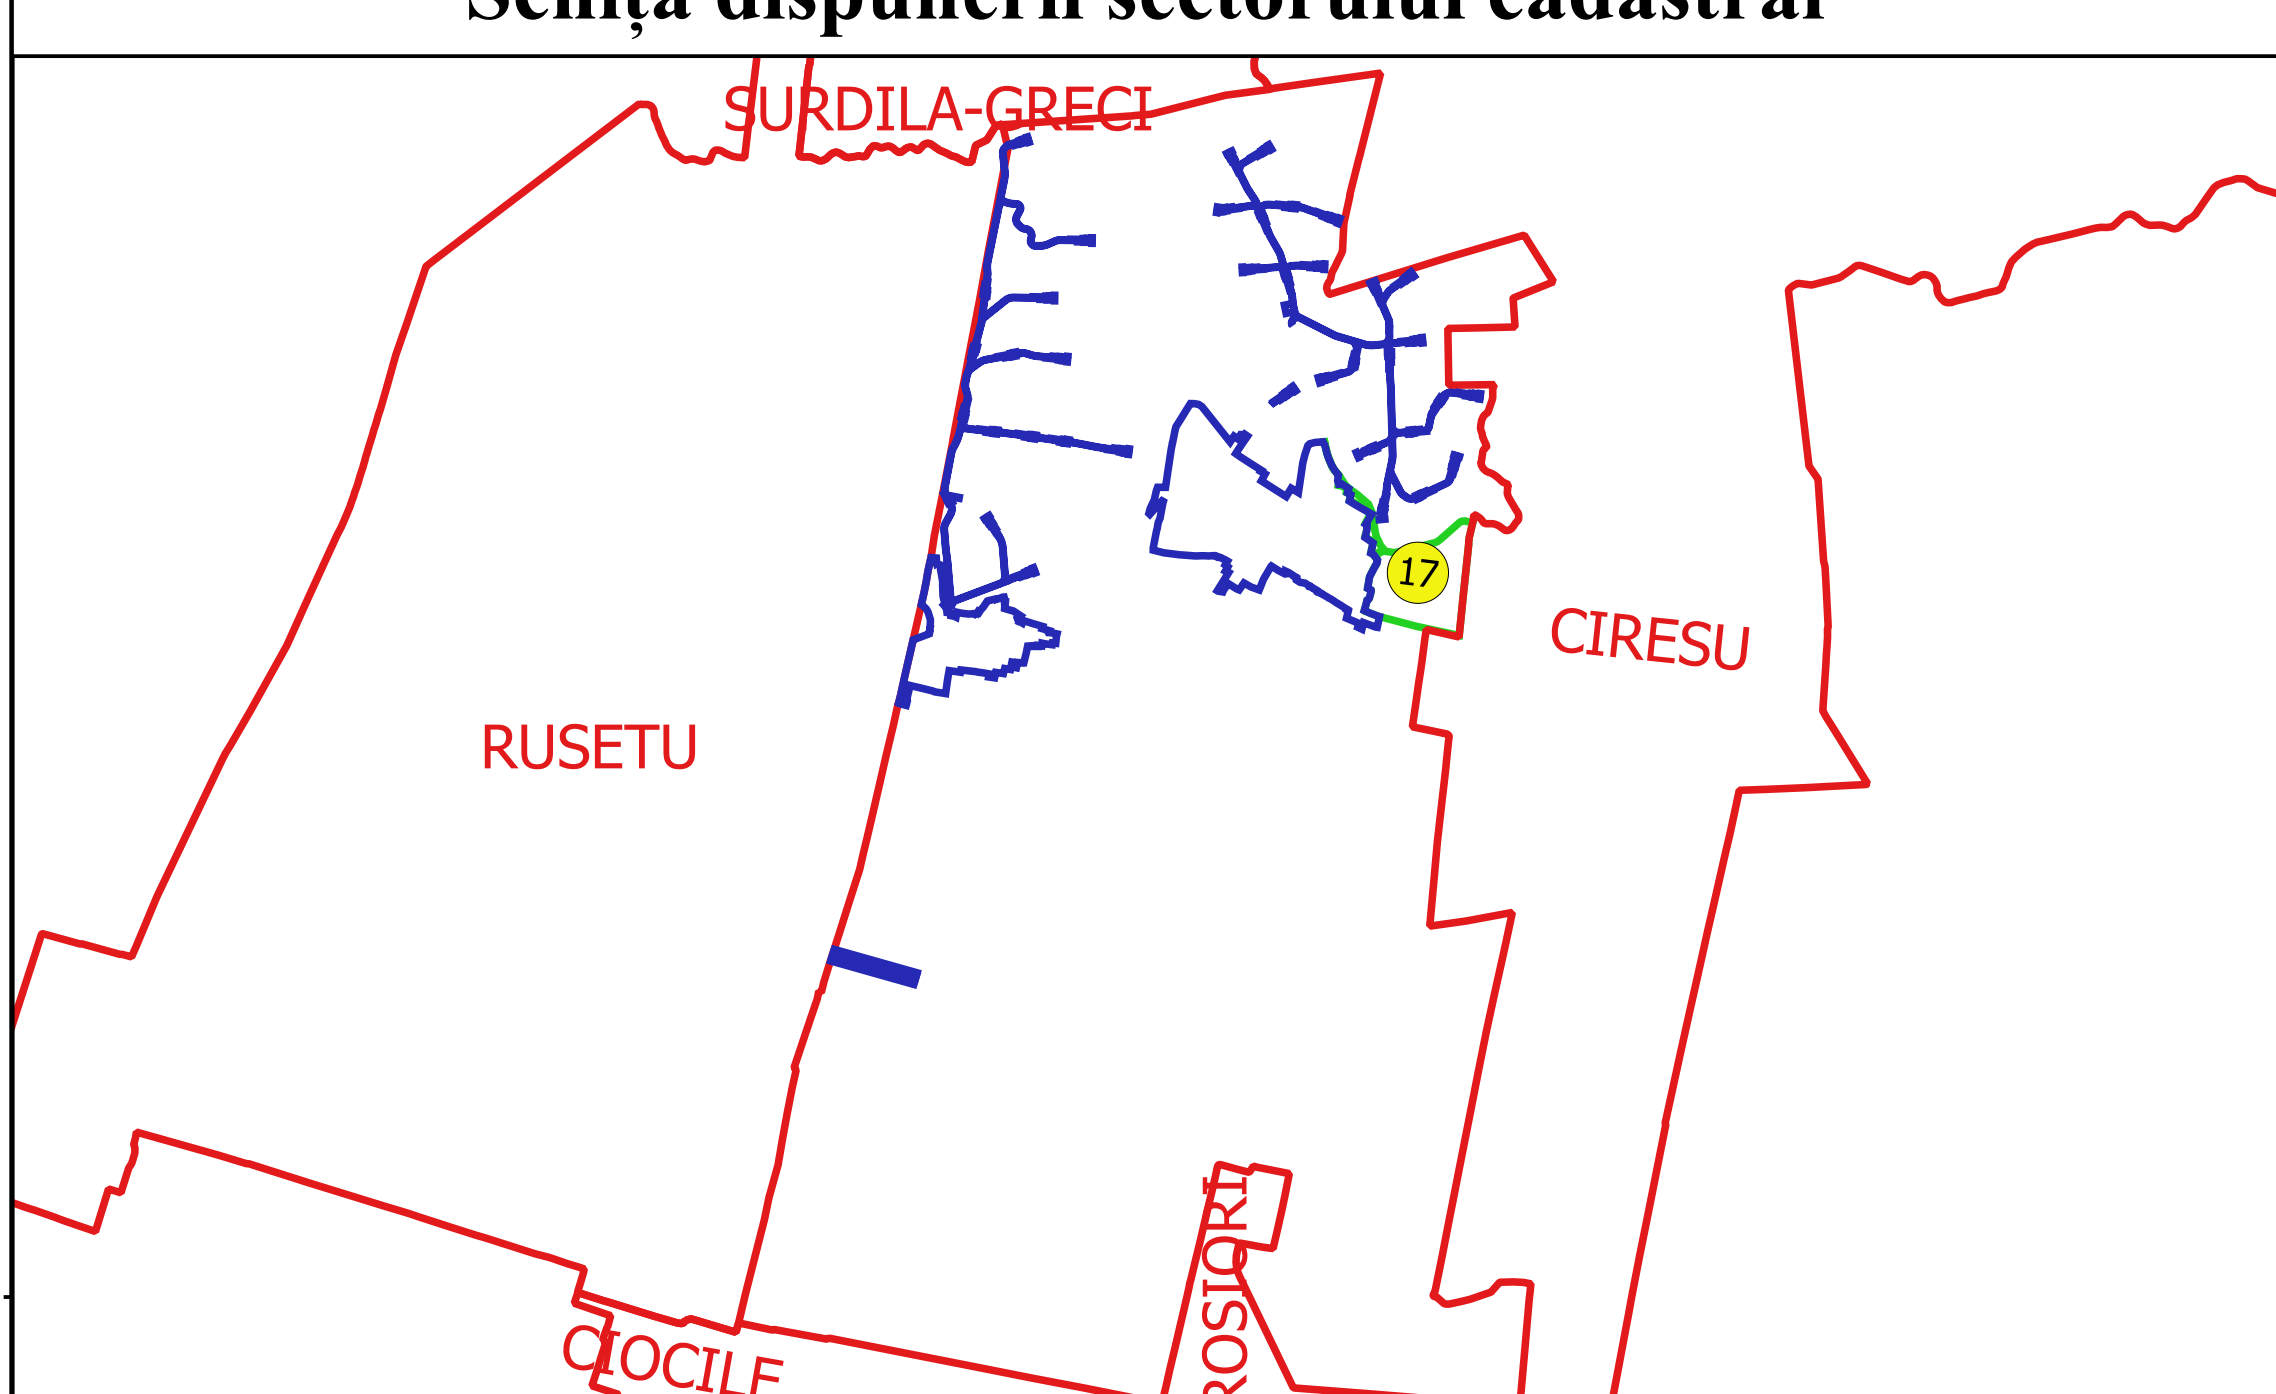

RUSETU

CIRESU


CLOCILE

ROSTOARĂ

SURDILA-GRECI

17

Echivalent
SCALA CADASTRULUI
NU SE VALEA ALEXANDRU NITA
Data.....

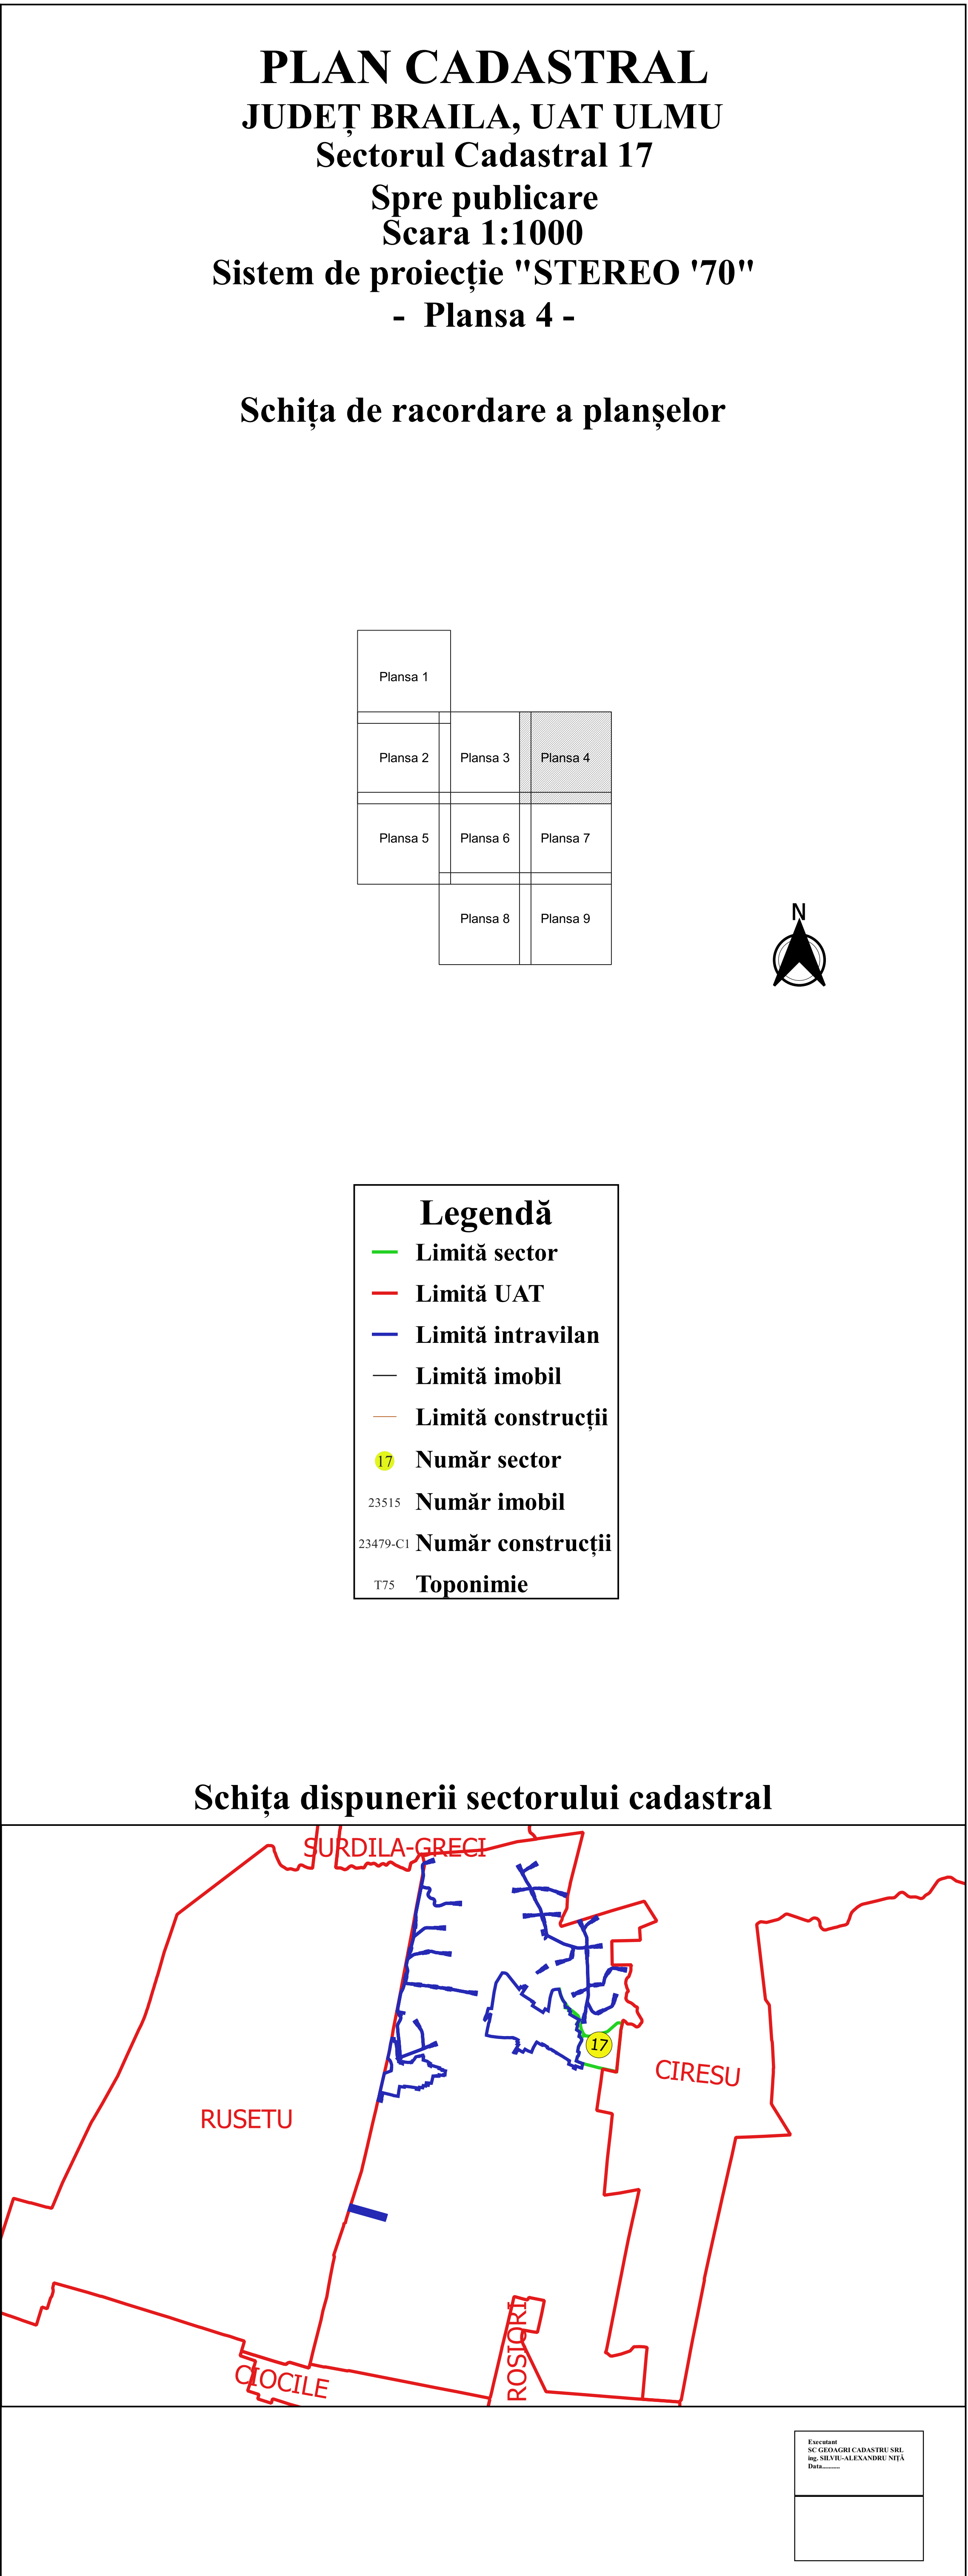[illegible][illegible]