



PLAN CADASTRAL
JUDEȚ BRAILA, UAT ULMU
Sectorul Cadastral 20
Spre publicare
Scara 1:1000
Sistem de proiecție "STEREO '70"
- Plansa 1 -


Schița de racordare a planșelor

Plansa 1	Plansa 2	Plansa 3
Plansa 4	Plansa 5	
Plansa 6		



Legendă	
—	Limită sector
—	Limită UAT
—	Limită intravilan
—	Limită imobil
—	Limită construcții
20	Număr sector
26	Numar_administrativ
22379	Număr imobil
22379-C1	Număr construcții
T10E	Toponimie

Schița dispunerii sectorului cadastral

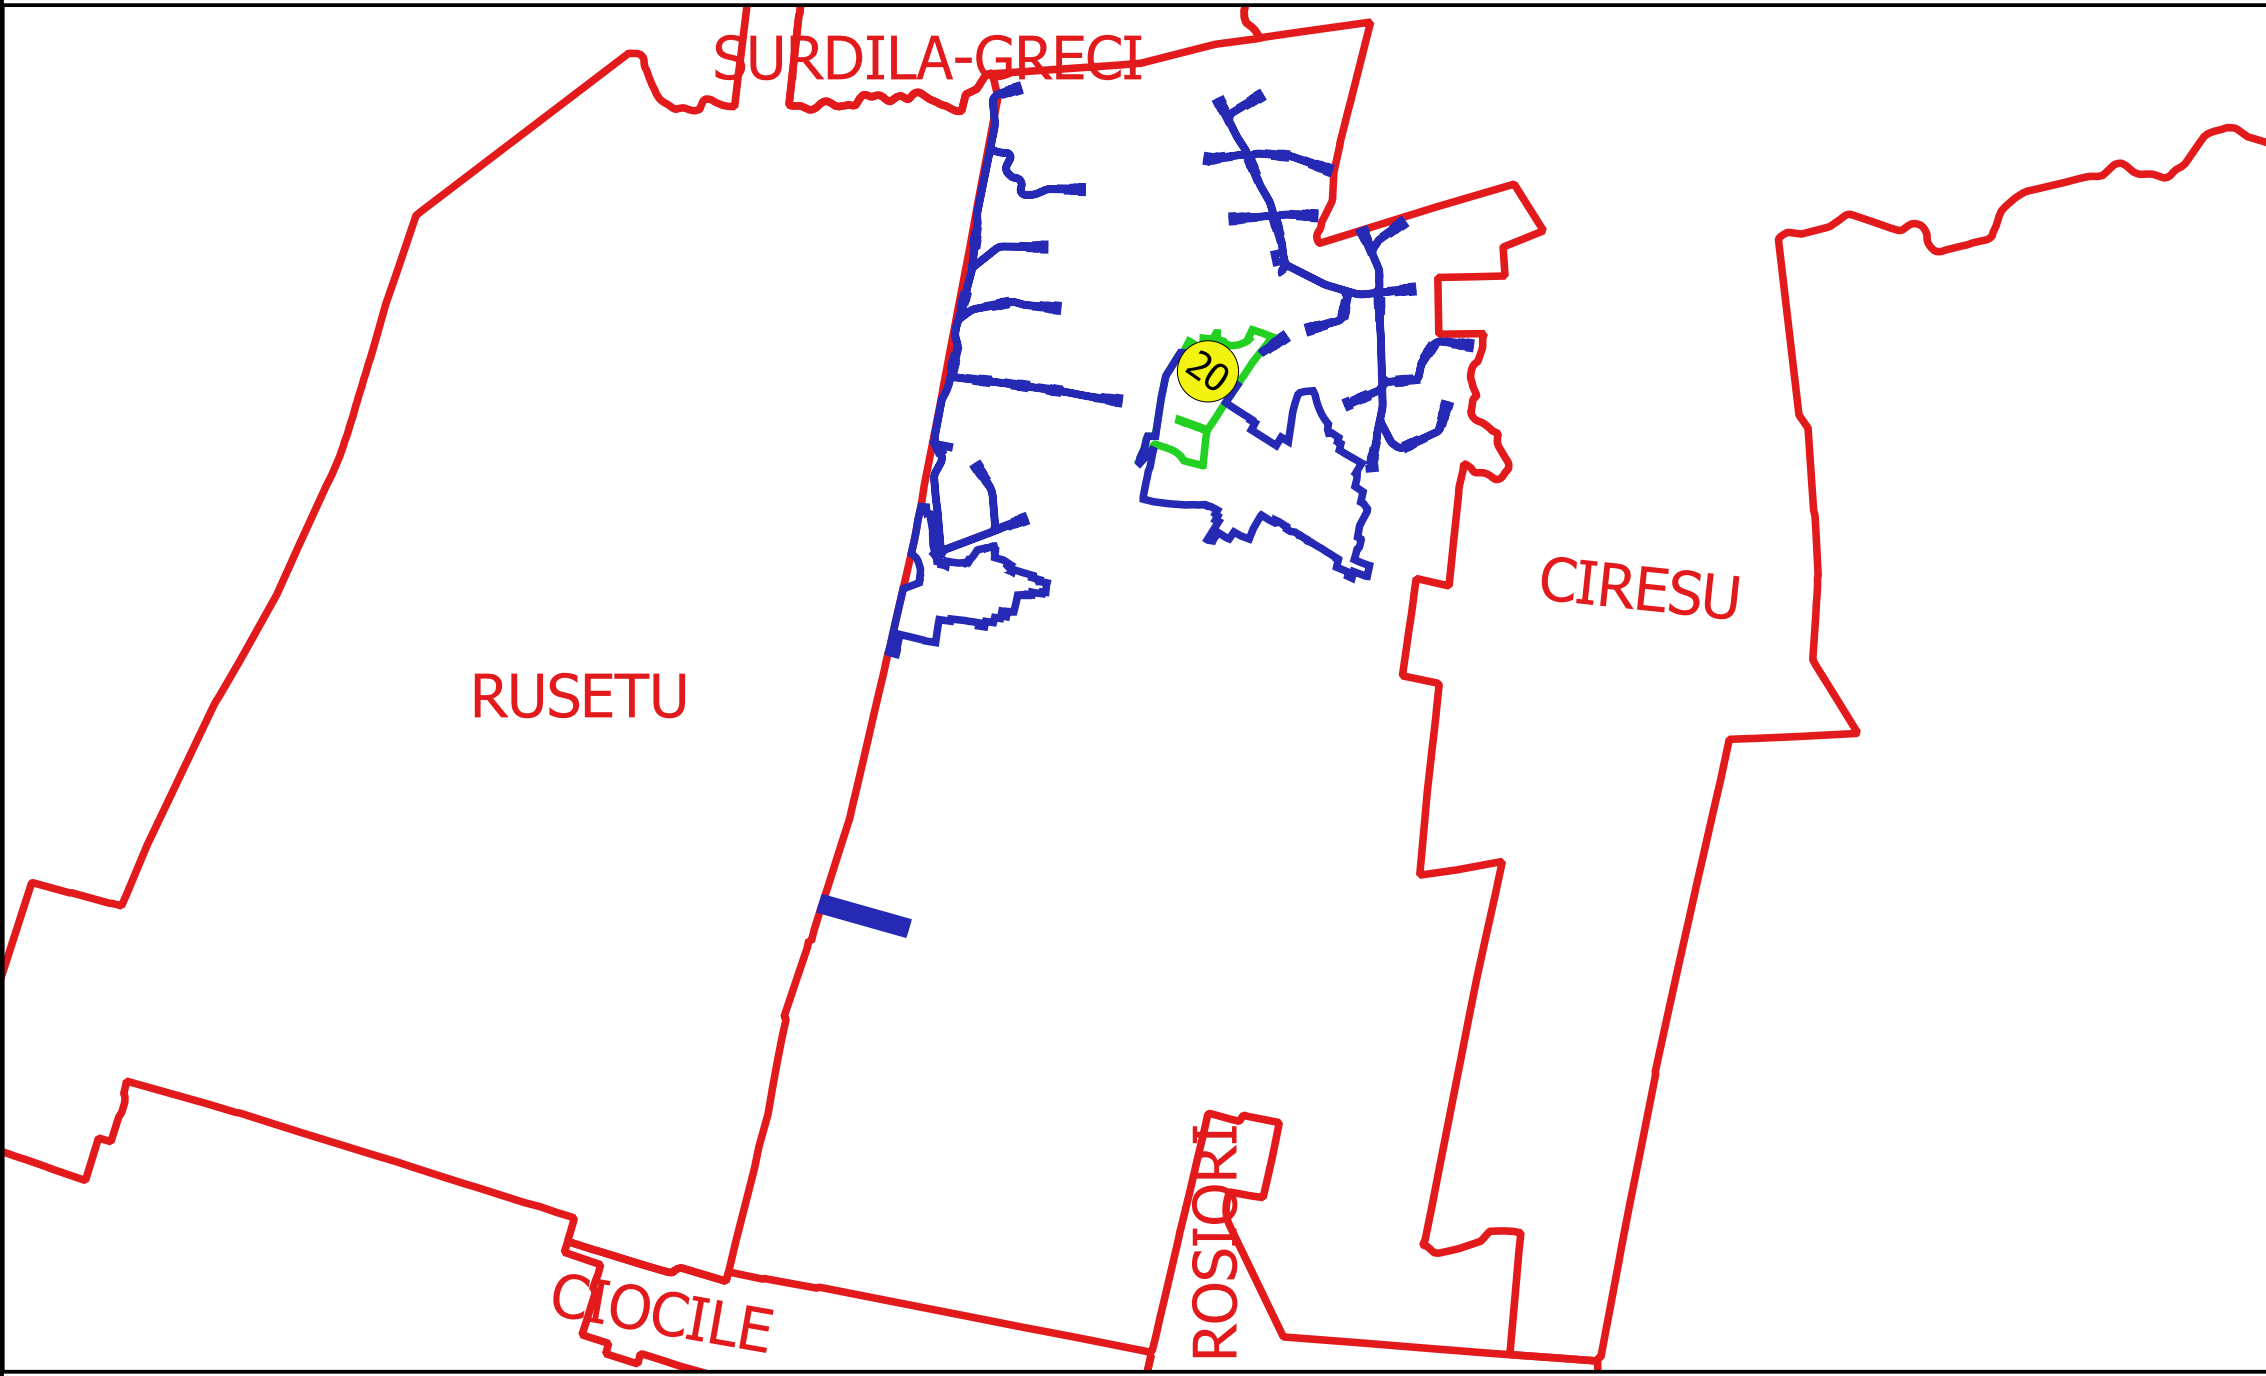

Elaborat de: GEORGHE CĂSTANESCU
Ing. VLSIU-ALEXANDRU NEA
Data: