PLAN CADASTRAL

JUDEȚ BRAILA, UAT ULMU

Sectorul Cadastral 4

Spre publicare

Scara 1:1000

Sistem de proiecție "STEREO '70"

- Plansa 1 -

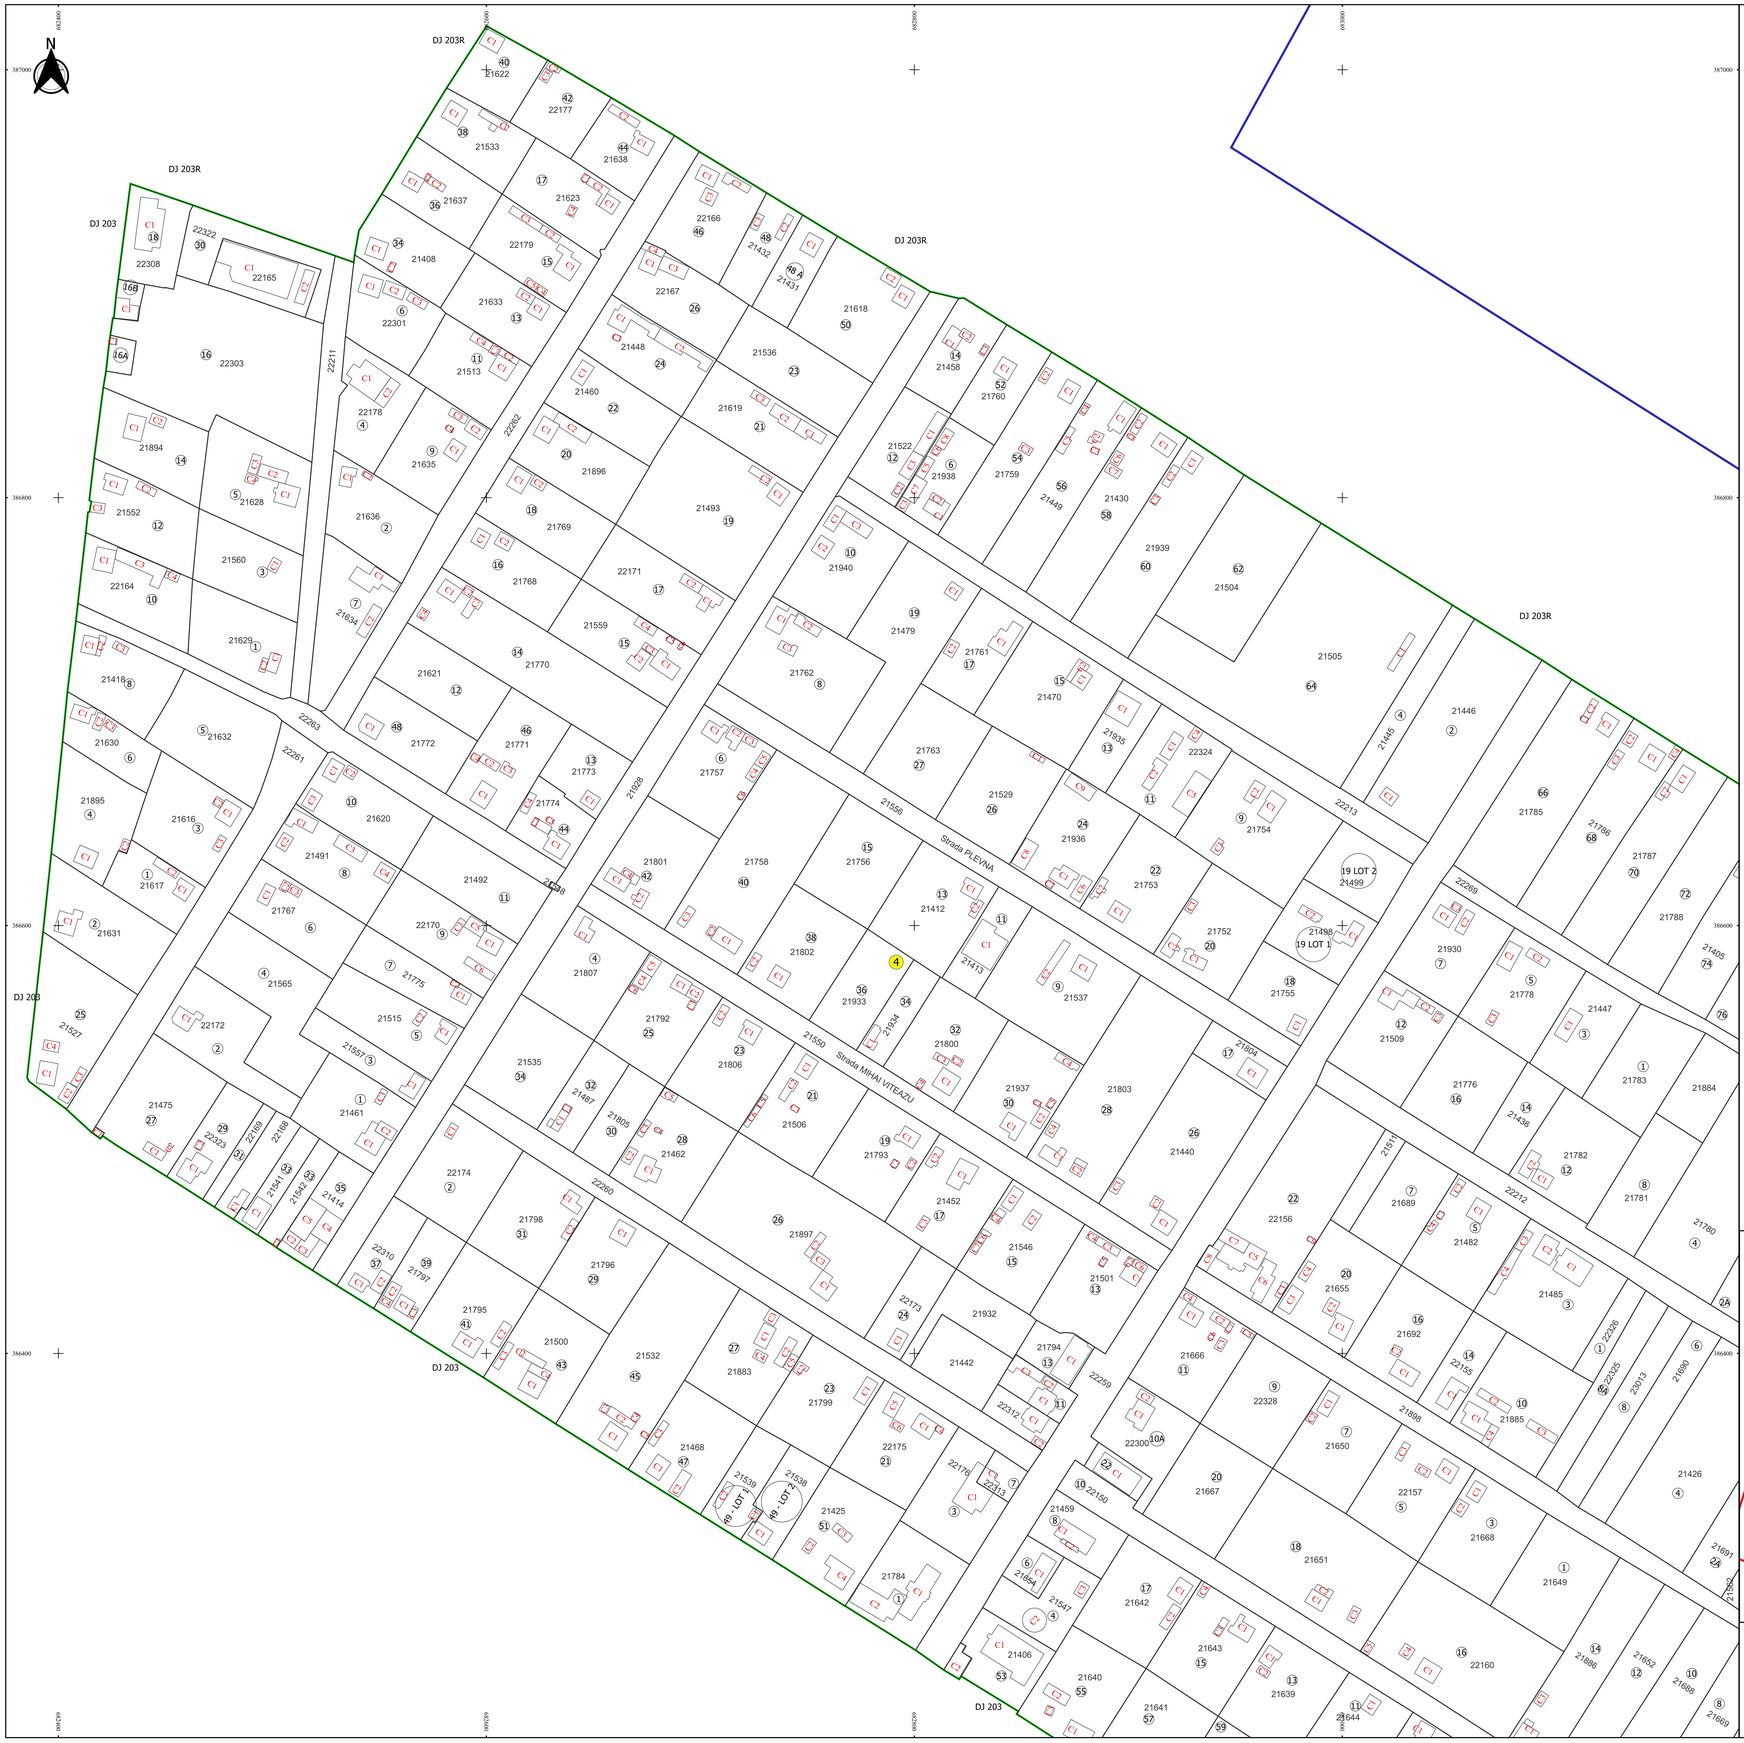

Plansa 1 | Plansa 2 | Plansa 3 | Plansa 4 | Plansa 5 | Plansa 6

N

Legendă

- Limită sector
- Limită UAT
- Limită intravilan
- Limită imobil
- Limită construcții
- 4 Număr sector
- 31 Numar_administrativ
- 21480 Număr imobil
- 22214-C1 Număr construcții
- DJ 203 Toponimie

Schița de racordare a planșelor

Schița dispunerii sectorului cadastral

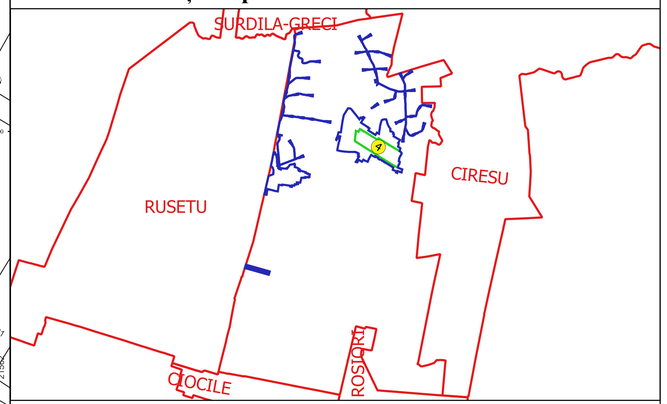

Executant
SC GEOGRIF CADASTRU SRL
Ing. SILVIU-ALEXANDRU NIȚĂ
Data.....

SILVIU-ALEXANDRU NITA
GEOGRIFCADASTRU@GMAIL.COM

MEMO: E. RT. 23/23
Format: Original