


**PLAN CADASTRAL**  
**JUDEȚ BRĂILA, UAT VICTORIA**  
**Sectorul Cadastral 0**  
**Spre publicare**  
**Scara 1:2000**  
**Sistem de proiecție "STEREO '70"**  
**- Planșa 1 -**


**Schița de racordare a planșelor**

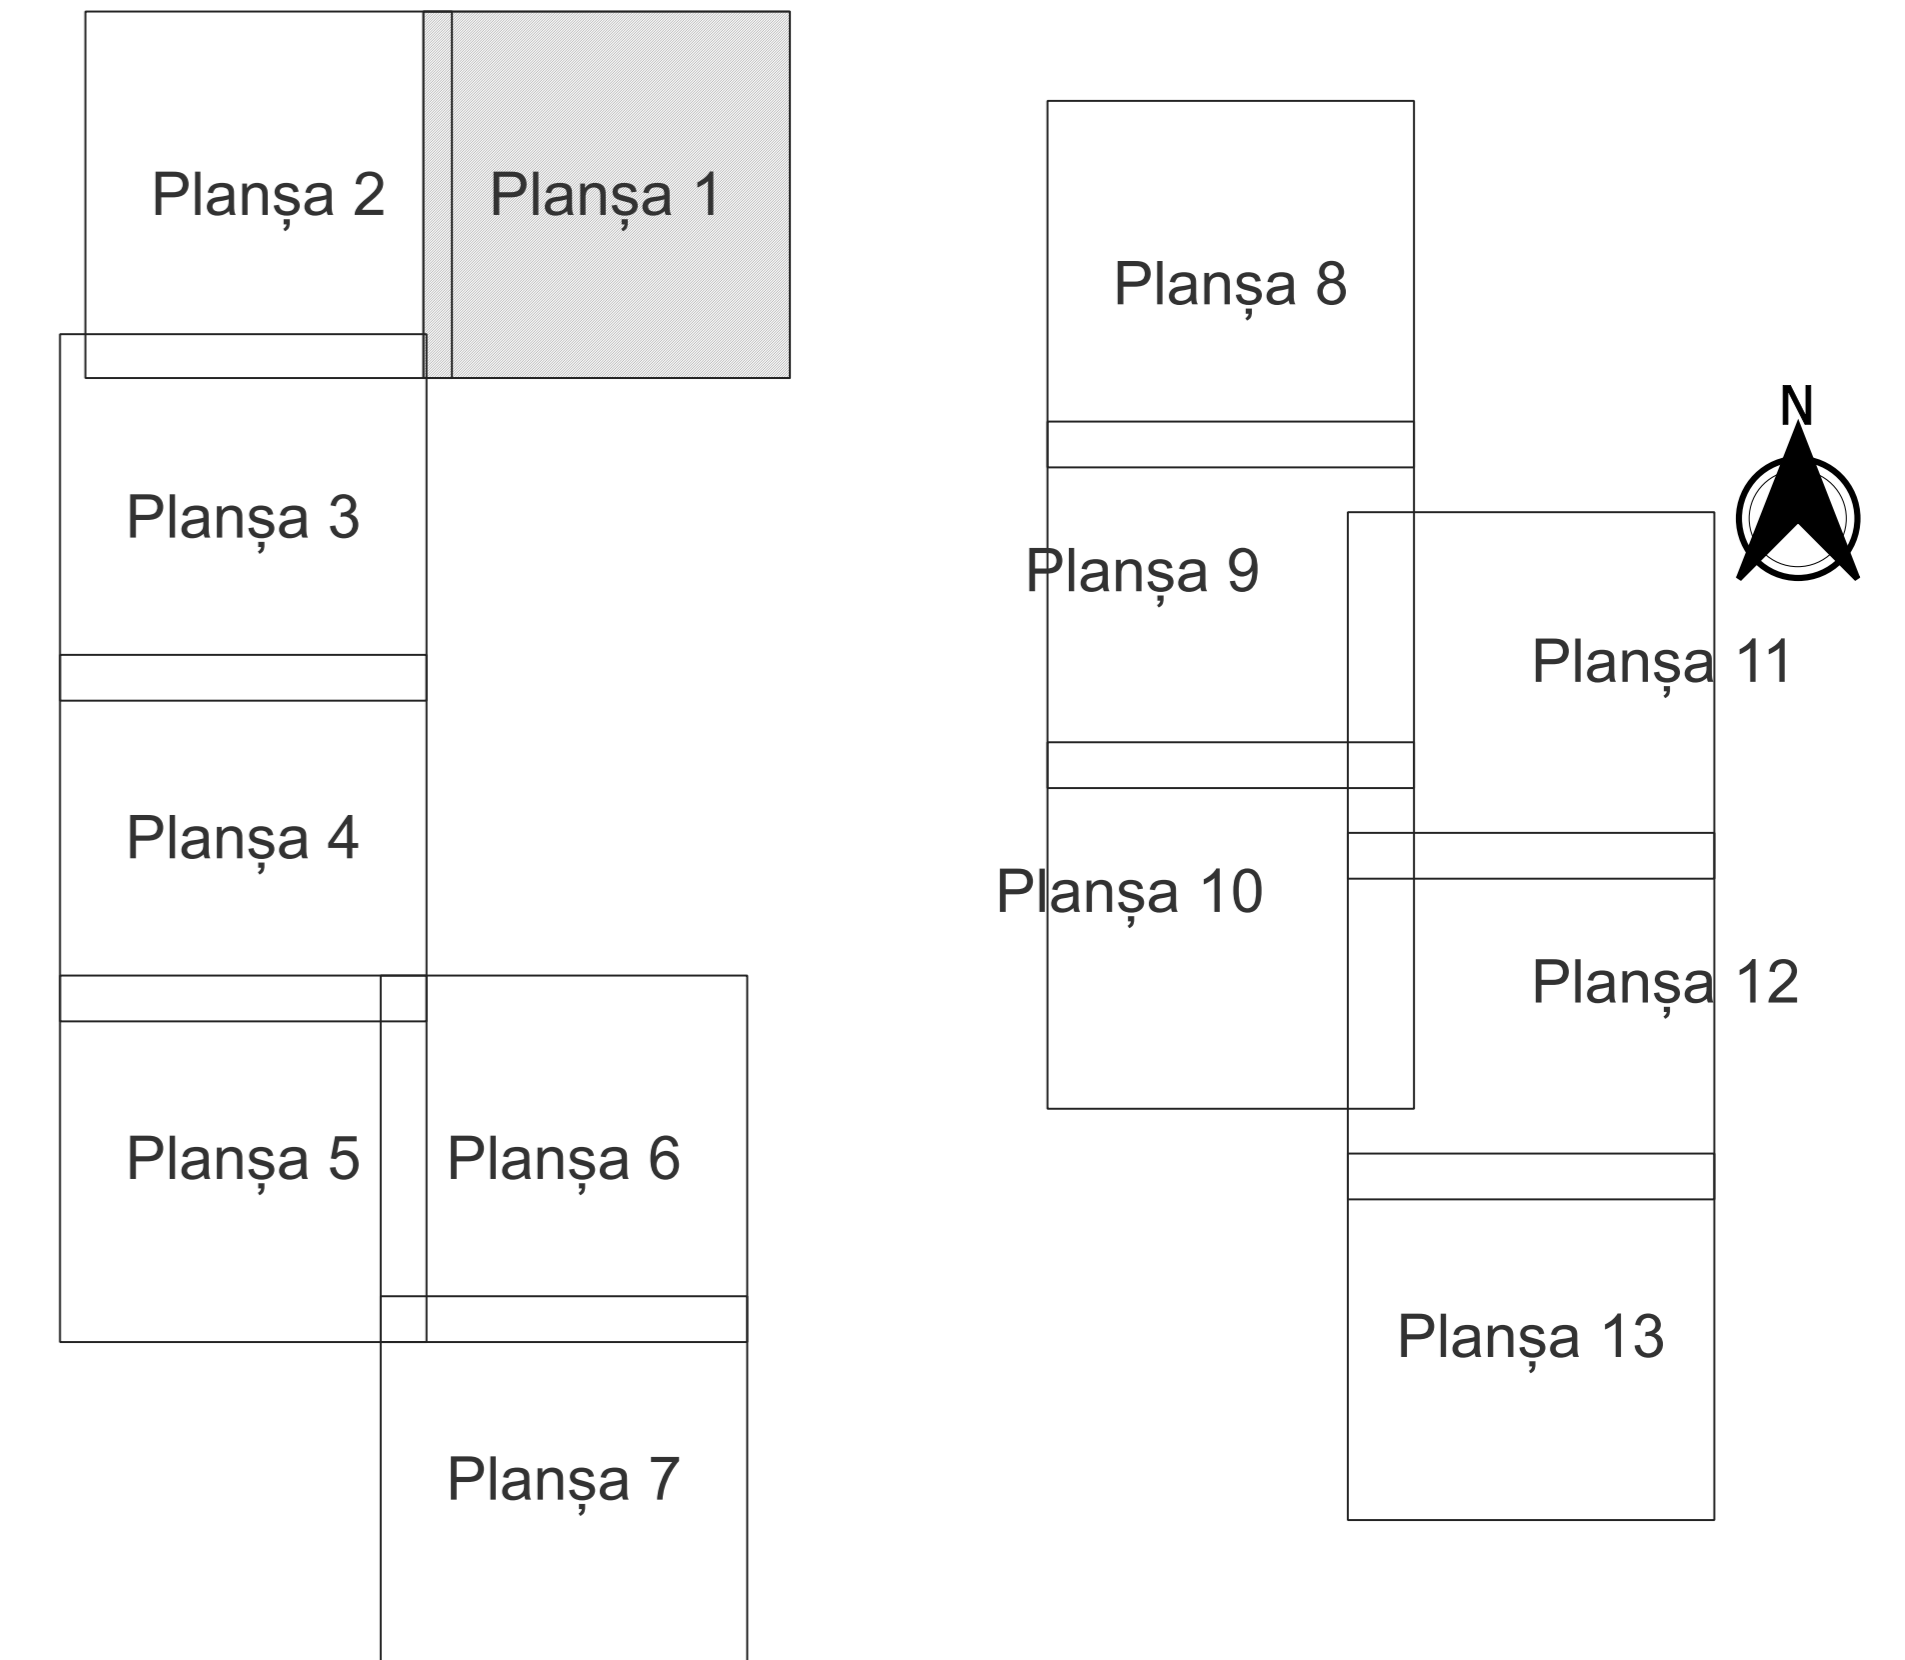

**Legendă**

<span style="color: green;">—</span>	Limită sector
<span style="color: red;">—</span>	Limită UAT
<span style="color: blue;">—</span>	Limită intravilan
<span style="color: grey;">—</span>	Limită imobil
<span style="color: brown;">—</span>	Limită construcții
<span style="color: magenta;">—</span>	Limită tarla
<span style="color: yellow; border: 1px solid black; border-radius: 50%; padding: 2px;">10550</span>	Număr sector
10550	ID imobil
7	Număr tarla
C1	Număr construcții
ASS	Toponimie

**Schița dispunerii sectorului cadastral**

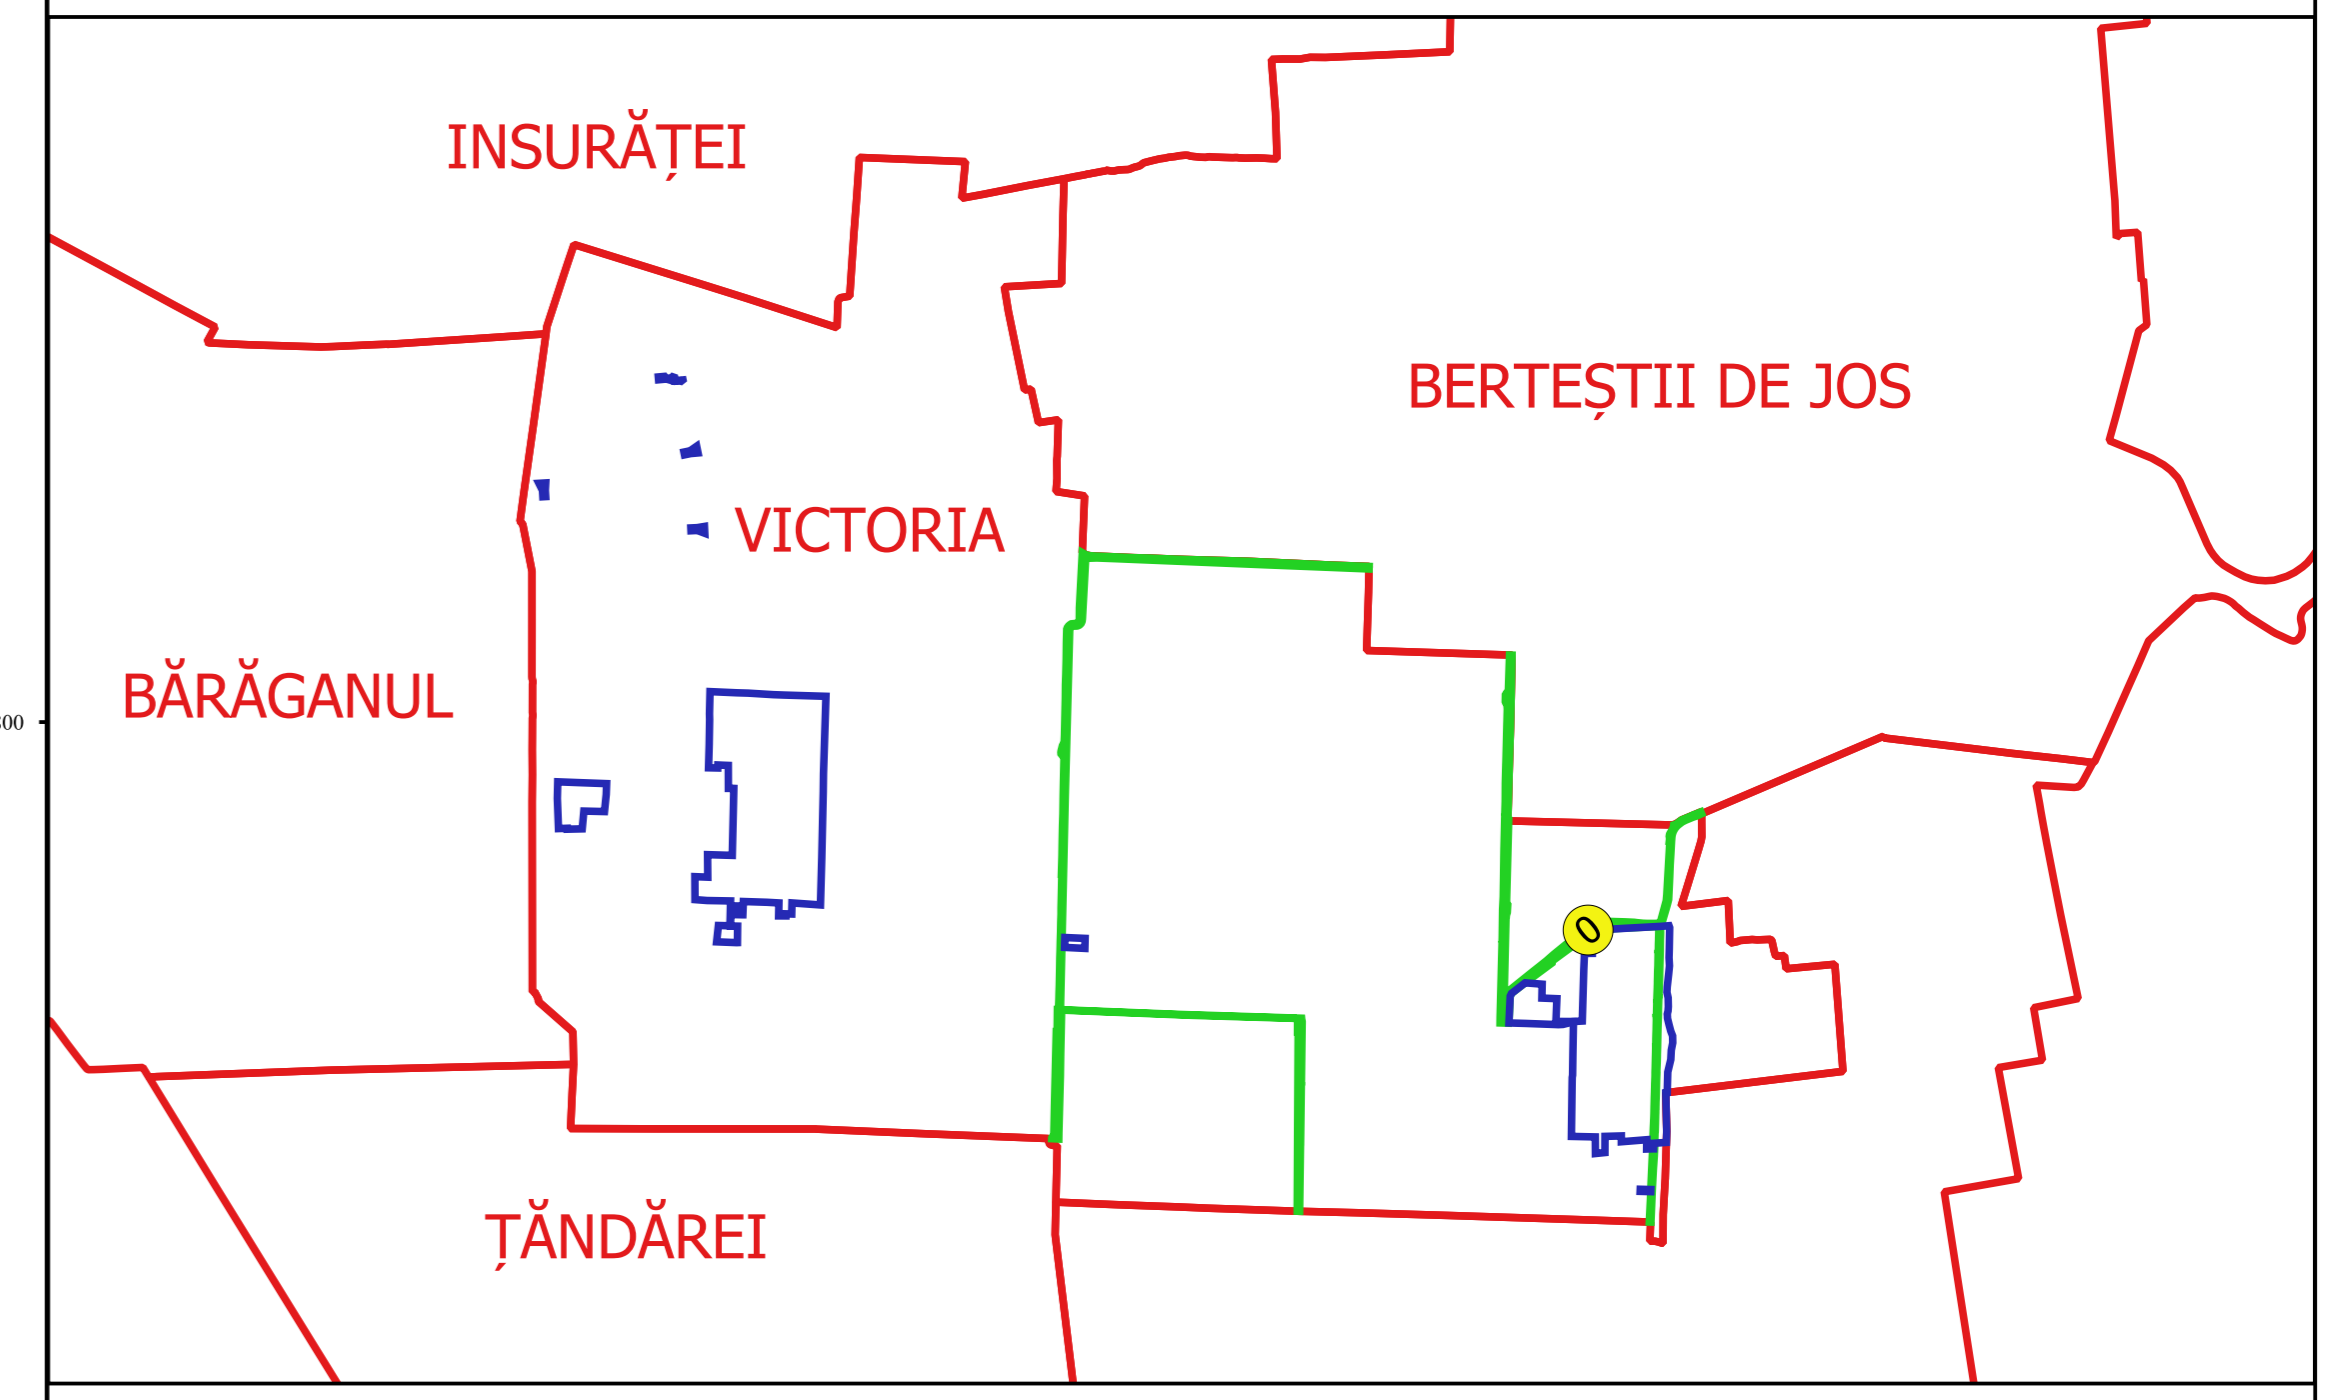

Proiectant  
 Ing. GEORGHE CĂSTIUS ȘEL  
 Ing. VESELIU ALEXANDRU  
 Data: \_\_\_\_\_