





PLAN CADASTRAL
JUDEȚ BRĂILA, UAT VICTORIA
Sectorul Cadastral 5
Spre publicare
Scara 1:2000
Sistem de proiecție "STEREO '70"
- Planșa 5 -

Schița de racordare a planșelor

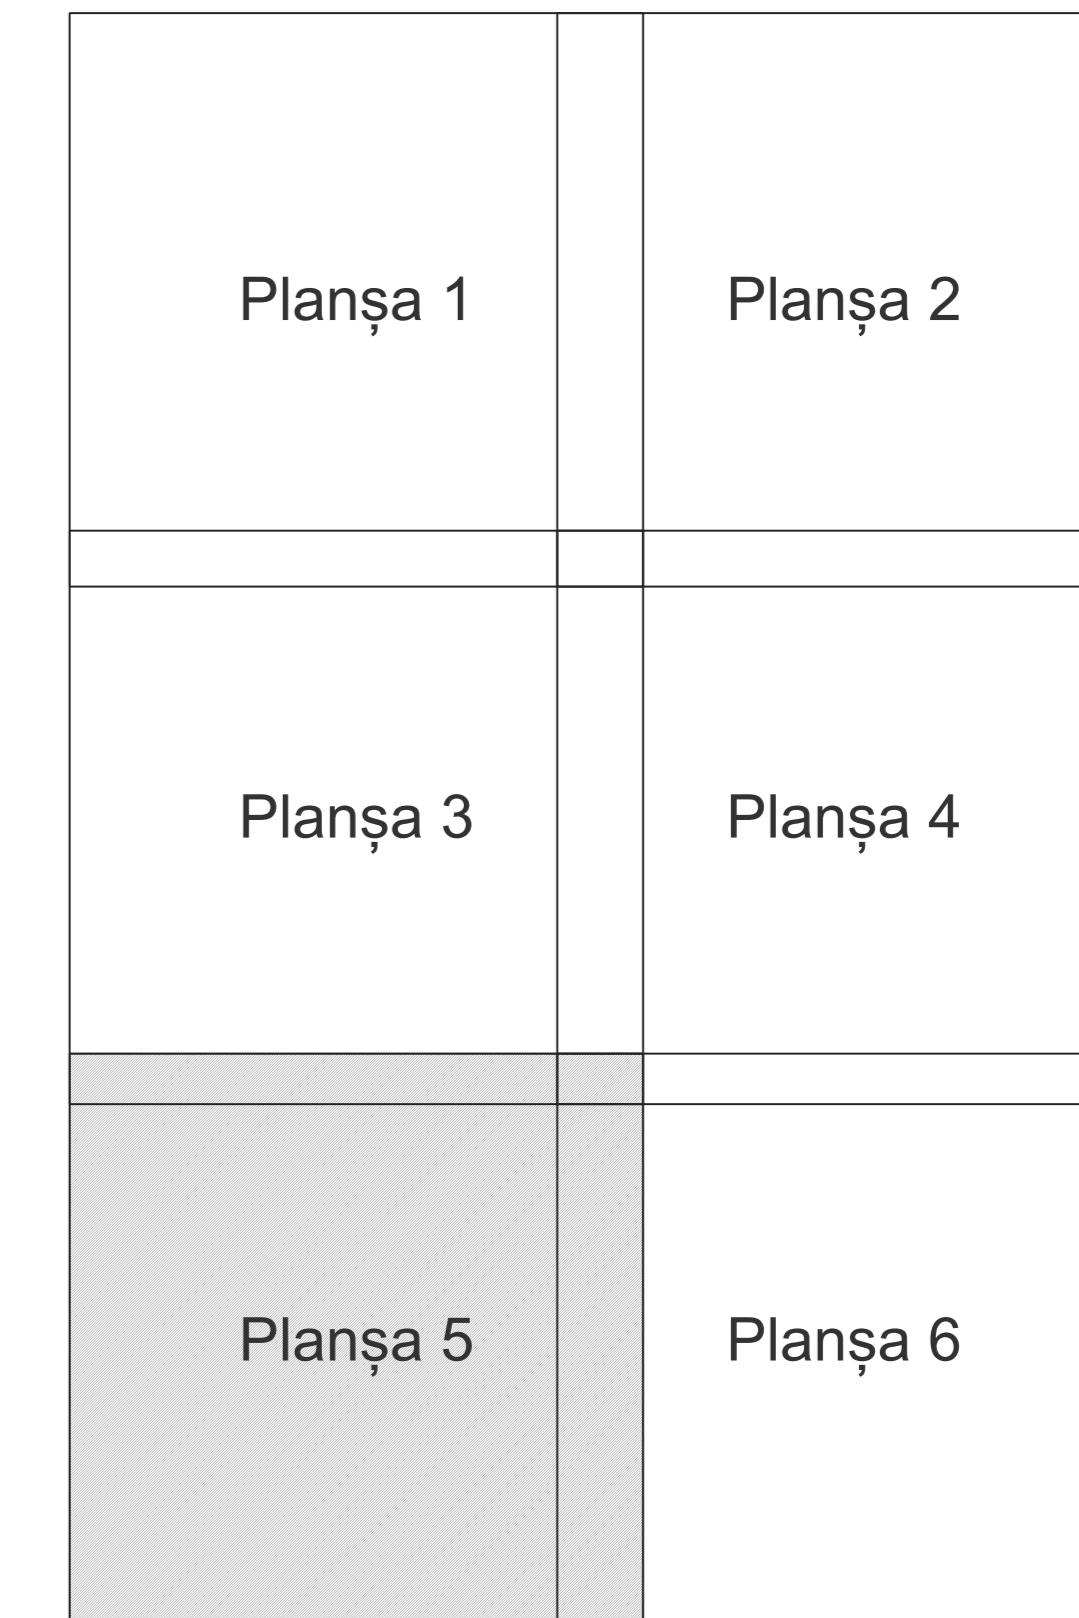

- Legendă**
- Limită sector
 - Limită UAT
 - Limită intravilan
 - Limită imobil
 - Limită construcții
 - Limită tarla
 - 5 Număr sector
 - 7250 Număr imobil
 - 7410-C1 Număr construcții
 - 9/1 Număr tarla
 - DE 101 Toponimie

Schița dispunerii sectorului cadastral

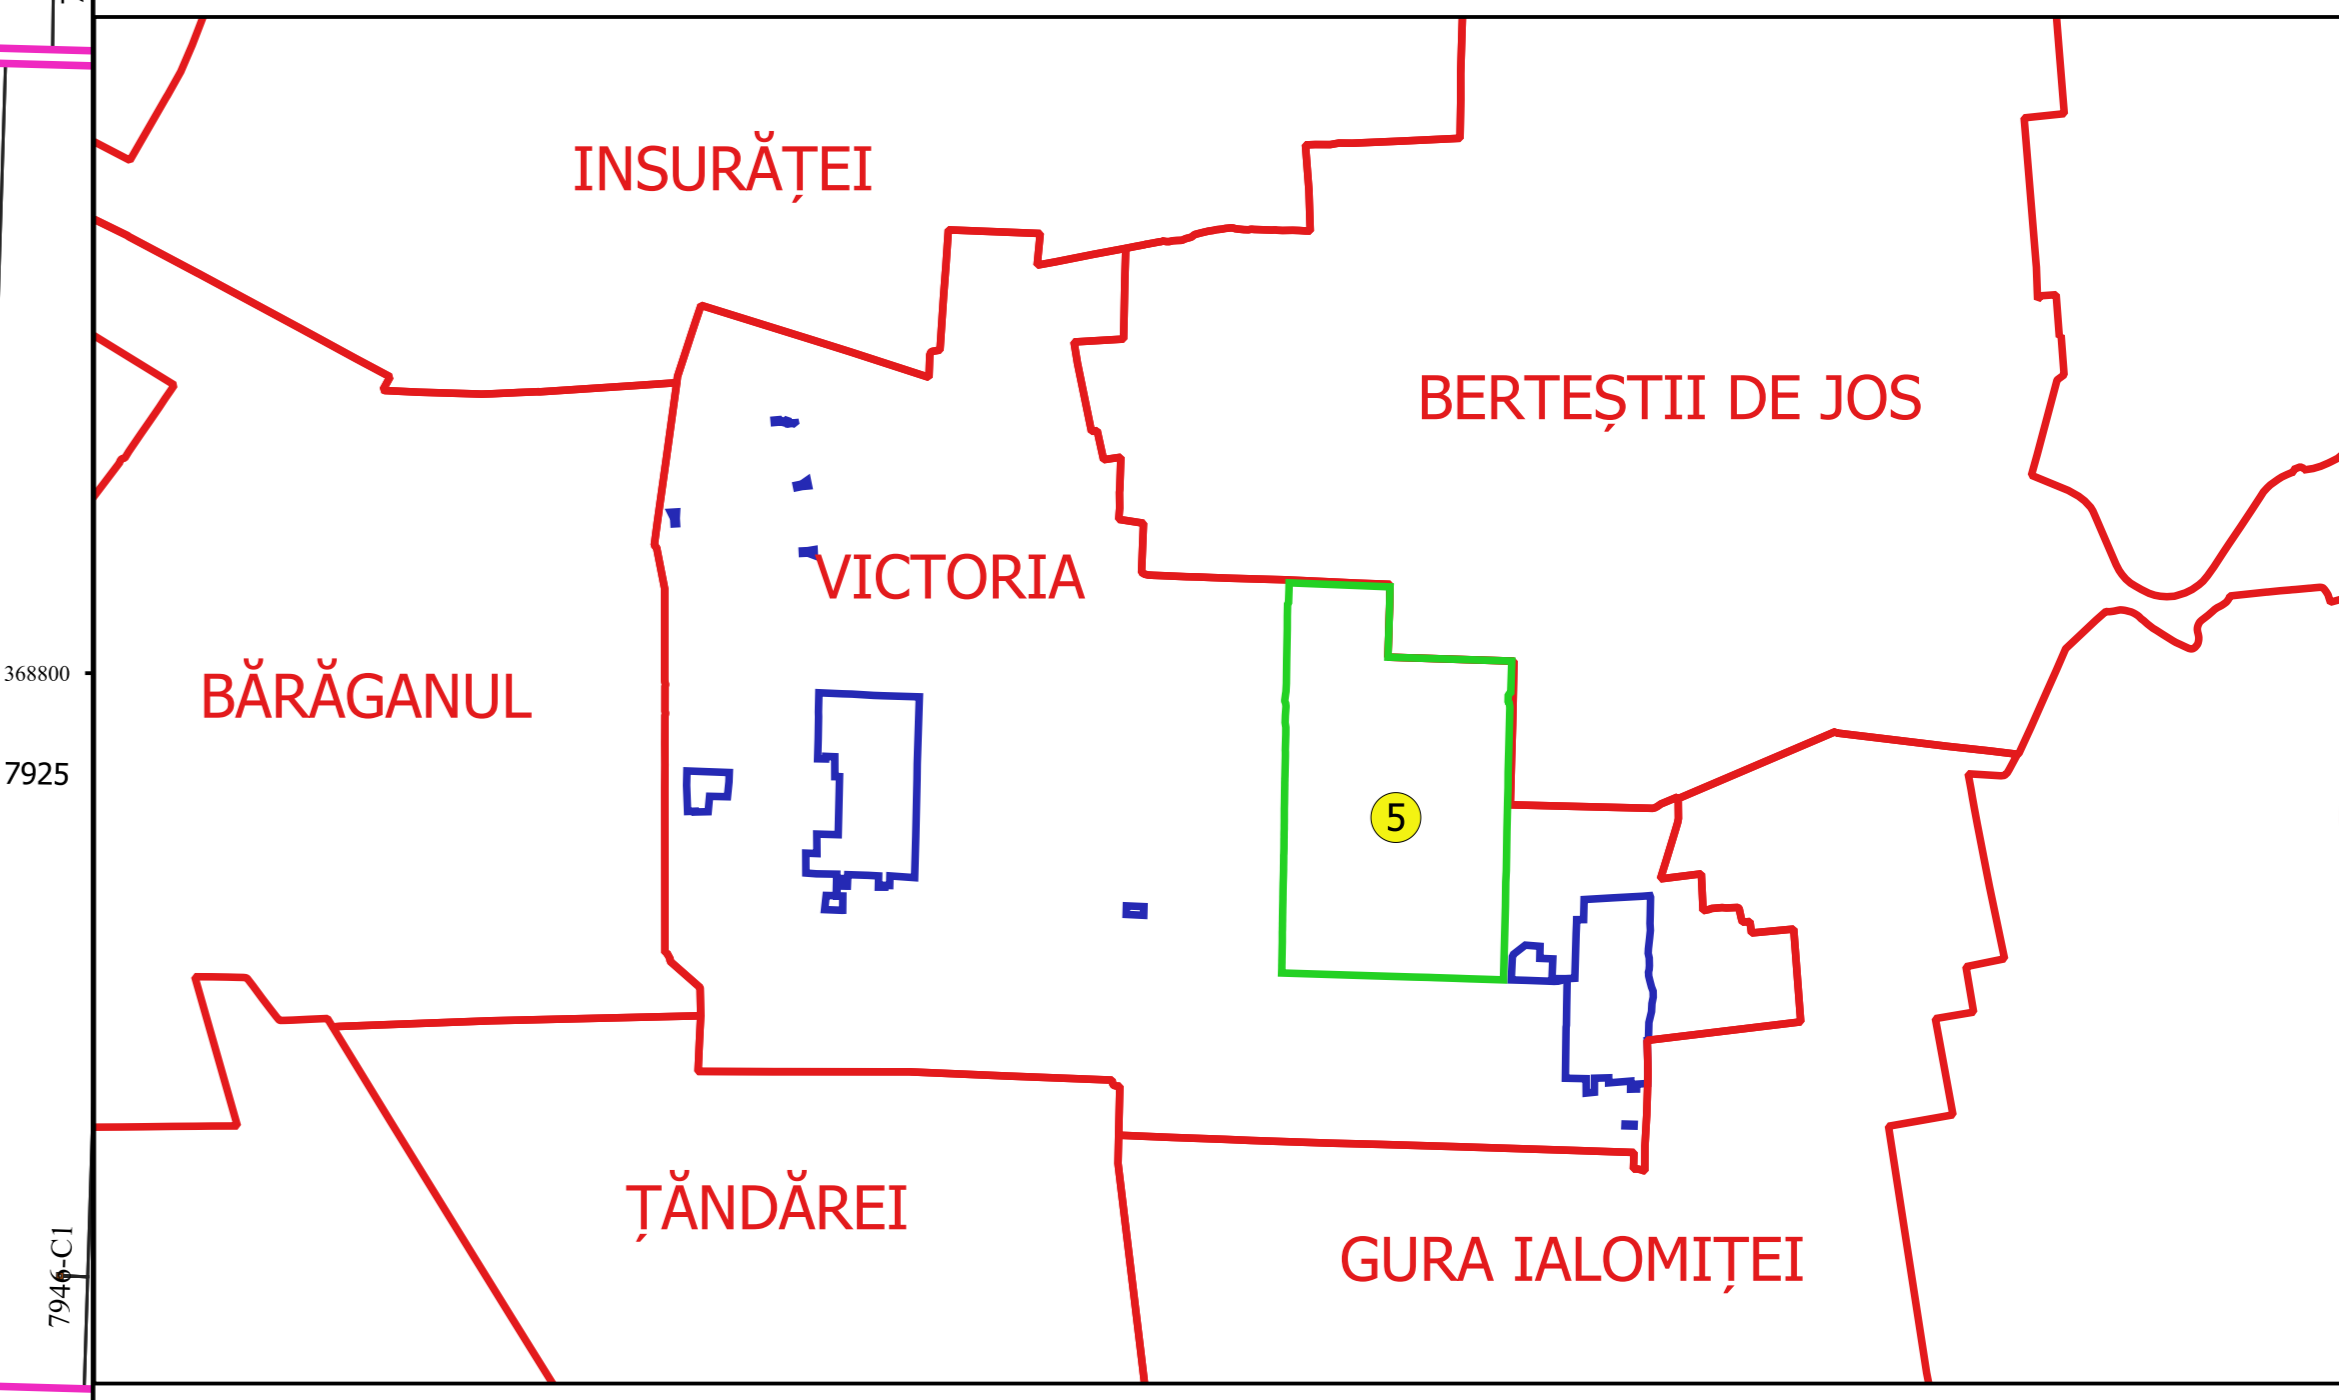

Execuție
 de Serviciu Cadastral nr.
 10/2014
 Ing. NELI MIHAELA ALEXANDRU
 Data: ...