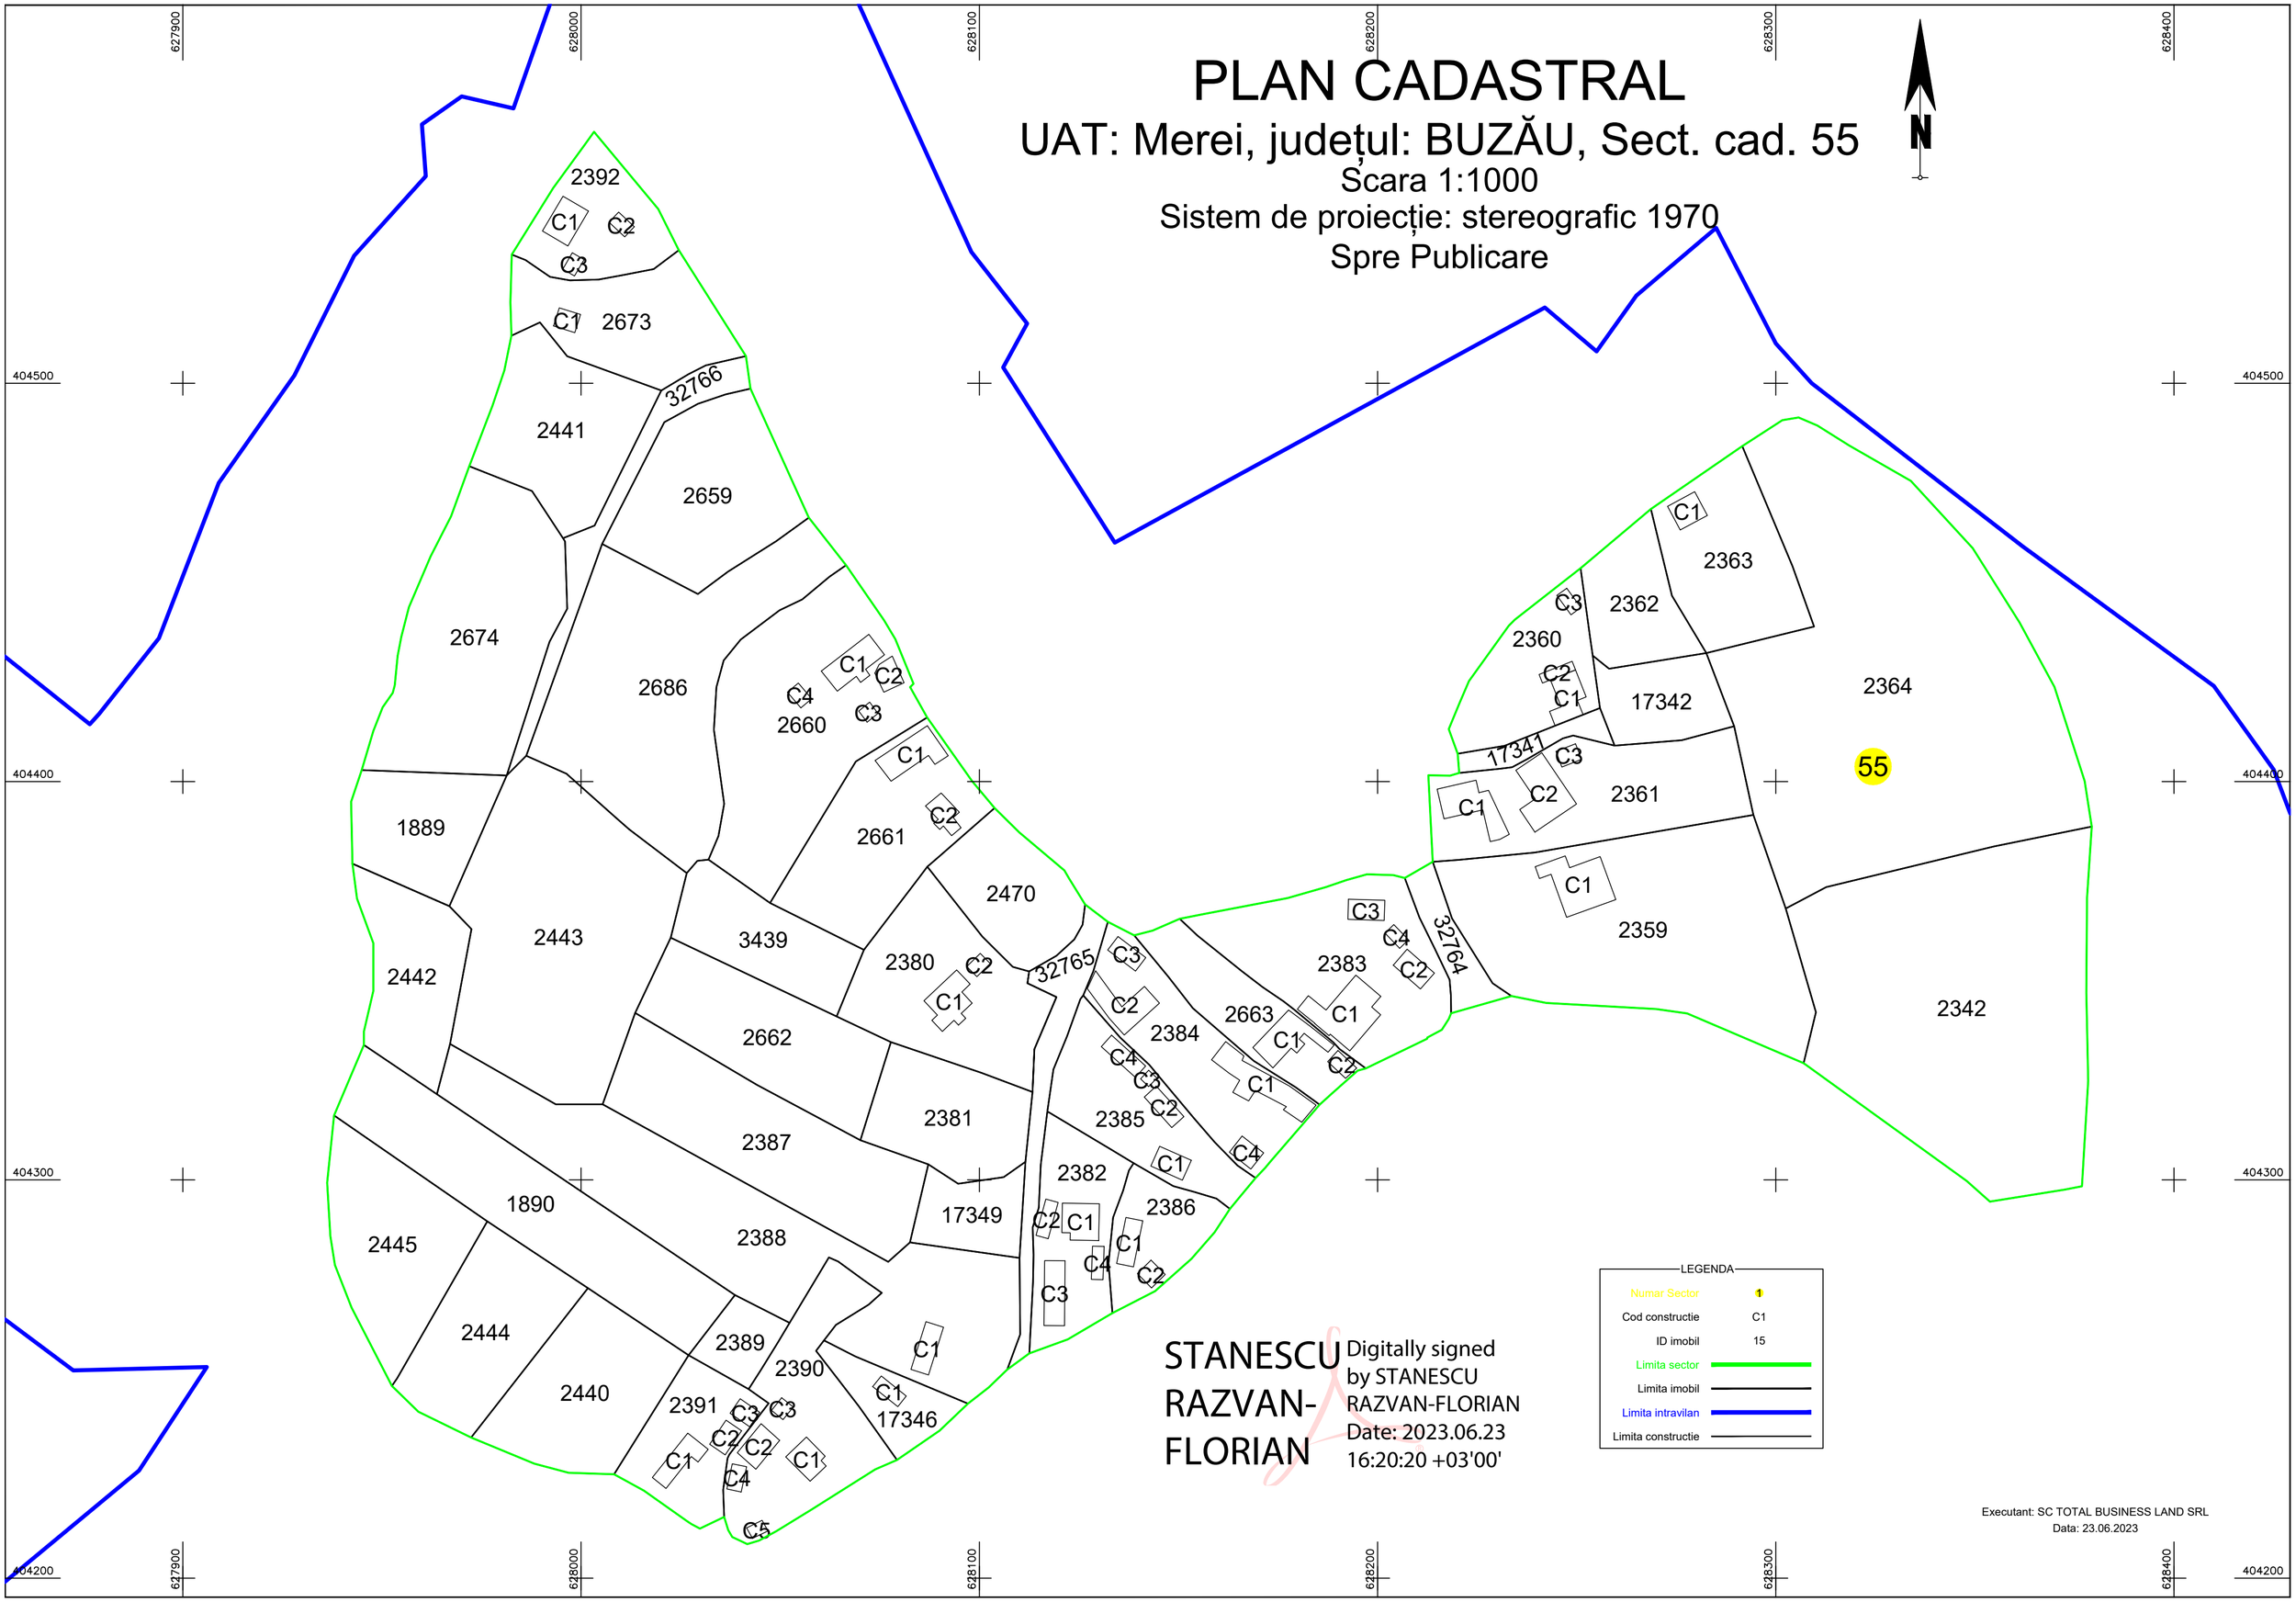
PLAN CADASTRAL
UAT: Merei, județul: BUZĂU, Sect. cad. 55
Scara 1:1000
Sistem de proiecție: stereografic 1970
Spre Publicare
N
LEGENDA
Numar Sector 1
Cod constructie C1
ID imobil 15
Limita sector
Limita imobil
Limita intravilan
Limita constructie
STANESCU RAZVAN-FLORIAN
Digitally signed by STANESCU RAZVAN-FLORIAN
Date: 2023.06.23 16:20:20 +03'00'
Executant: SC TOTAL BUSINESS LAND SRL
Data: 23.06.2023
55
2392
2673
2441
2659
2674
2686
2660
1889
2661
2470
2443
3439
2380
2442
2662
2381
2387
1890
2388
17349
2445
2444
2389
2390
2440
2391
17346
2363
2362
2360
17342
2364
17341
2361
2359
2342
2383
2663
2384
2385
2382
2386
32766
32765
32764