PLAN CADASTRAL

UAT: Merei, judetul: BUZAU, Sect. cad. 70, plansa 4

Scara 1:1000

Sistem de proiectie: stereografic 1970

Spre Publicare

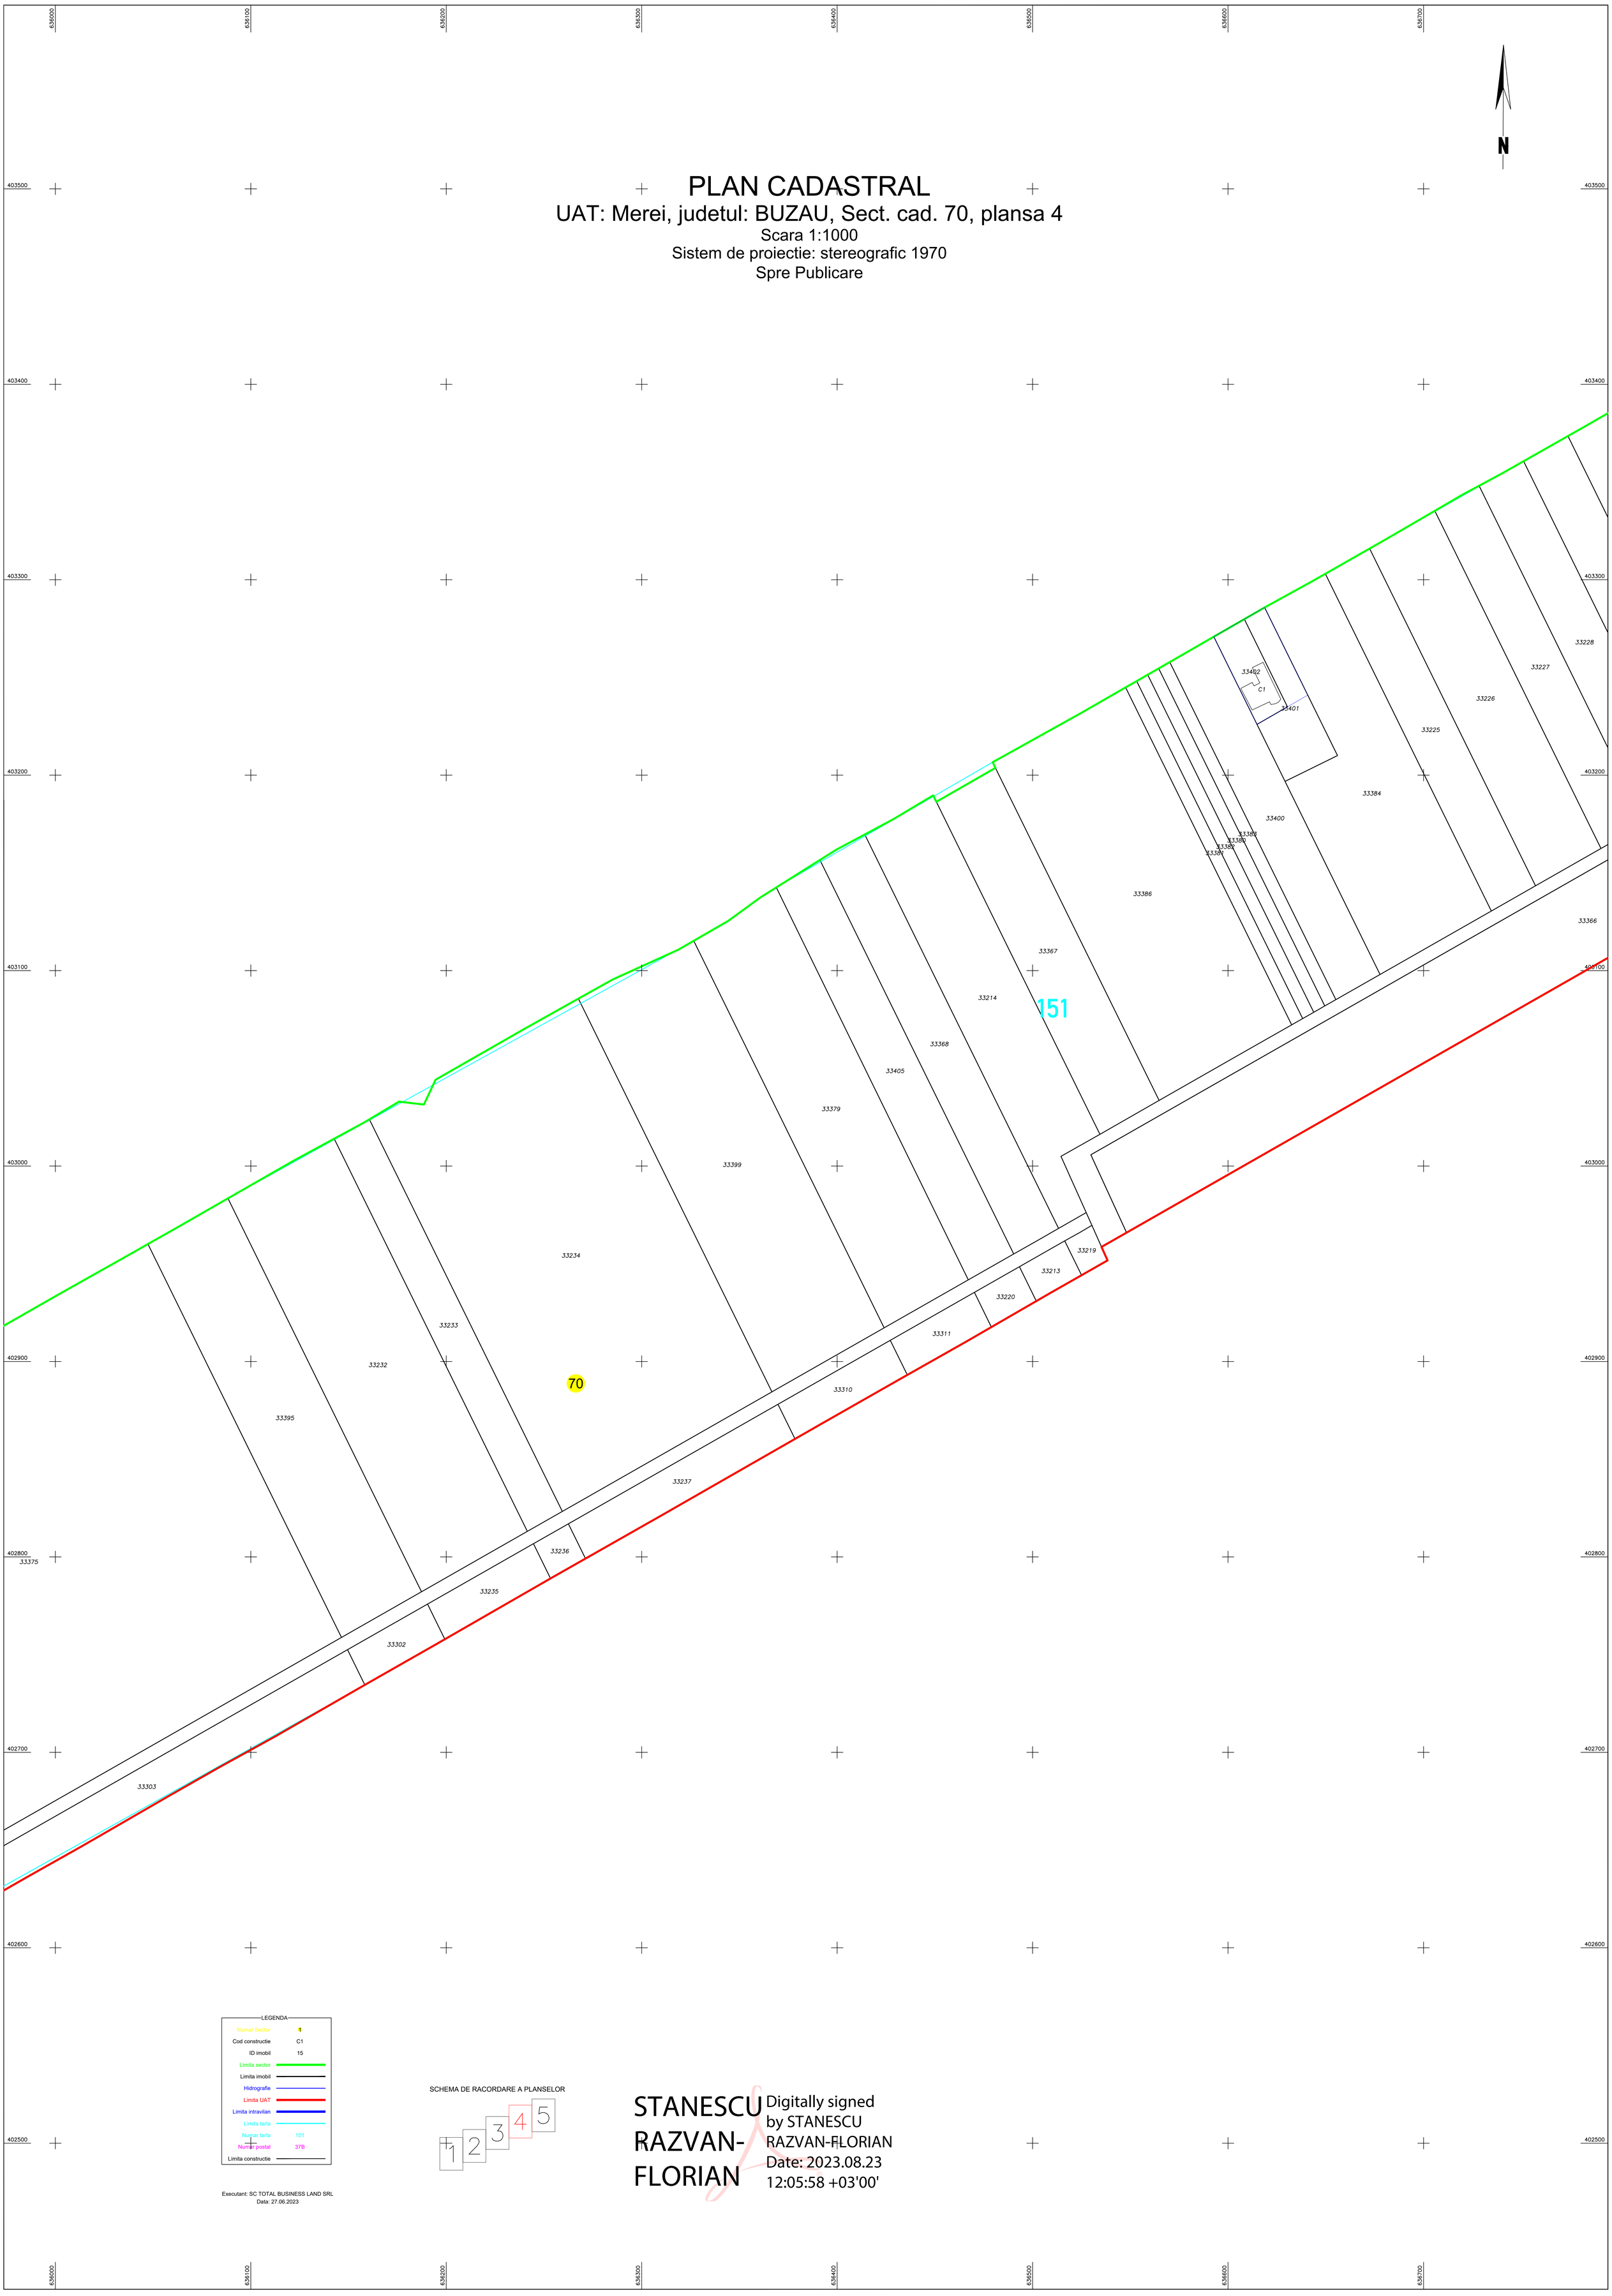

LEGENDA

Numar Sector	1
Cod constructie	C1
ID imobil	15
Limita sector	
Limita imobil	
Hidrografie	
Limita UAT	
Limita intravilan	
Limita tarla	
Numar tarla	101
Numar postal	37B
Limita constructie	

Executant: SC TOTAL BUSINESS LAND SRL
Data: 27.06.2023

SCHEMA DE RACORDARE A PLANSELOR

STANESCU RAZVAN-FLORIAN

Digitally signed by STANESCU RAZVAN-FLORIAN
Date: 2023.08.23 12:05:58 +03'00'