PLAN CADASTRAL

UAT ȚINTEȘTI - JUDEȚ BUZĂU

SECTOR CADASTRAL 46

SCARA 1:1000

Sistem de proiecție STEREO 70

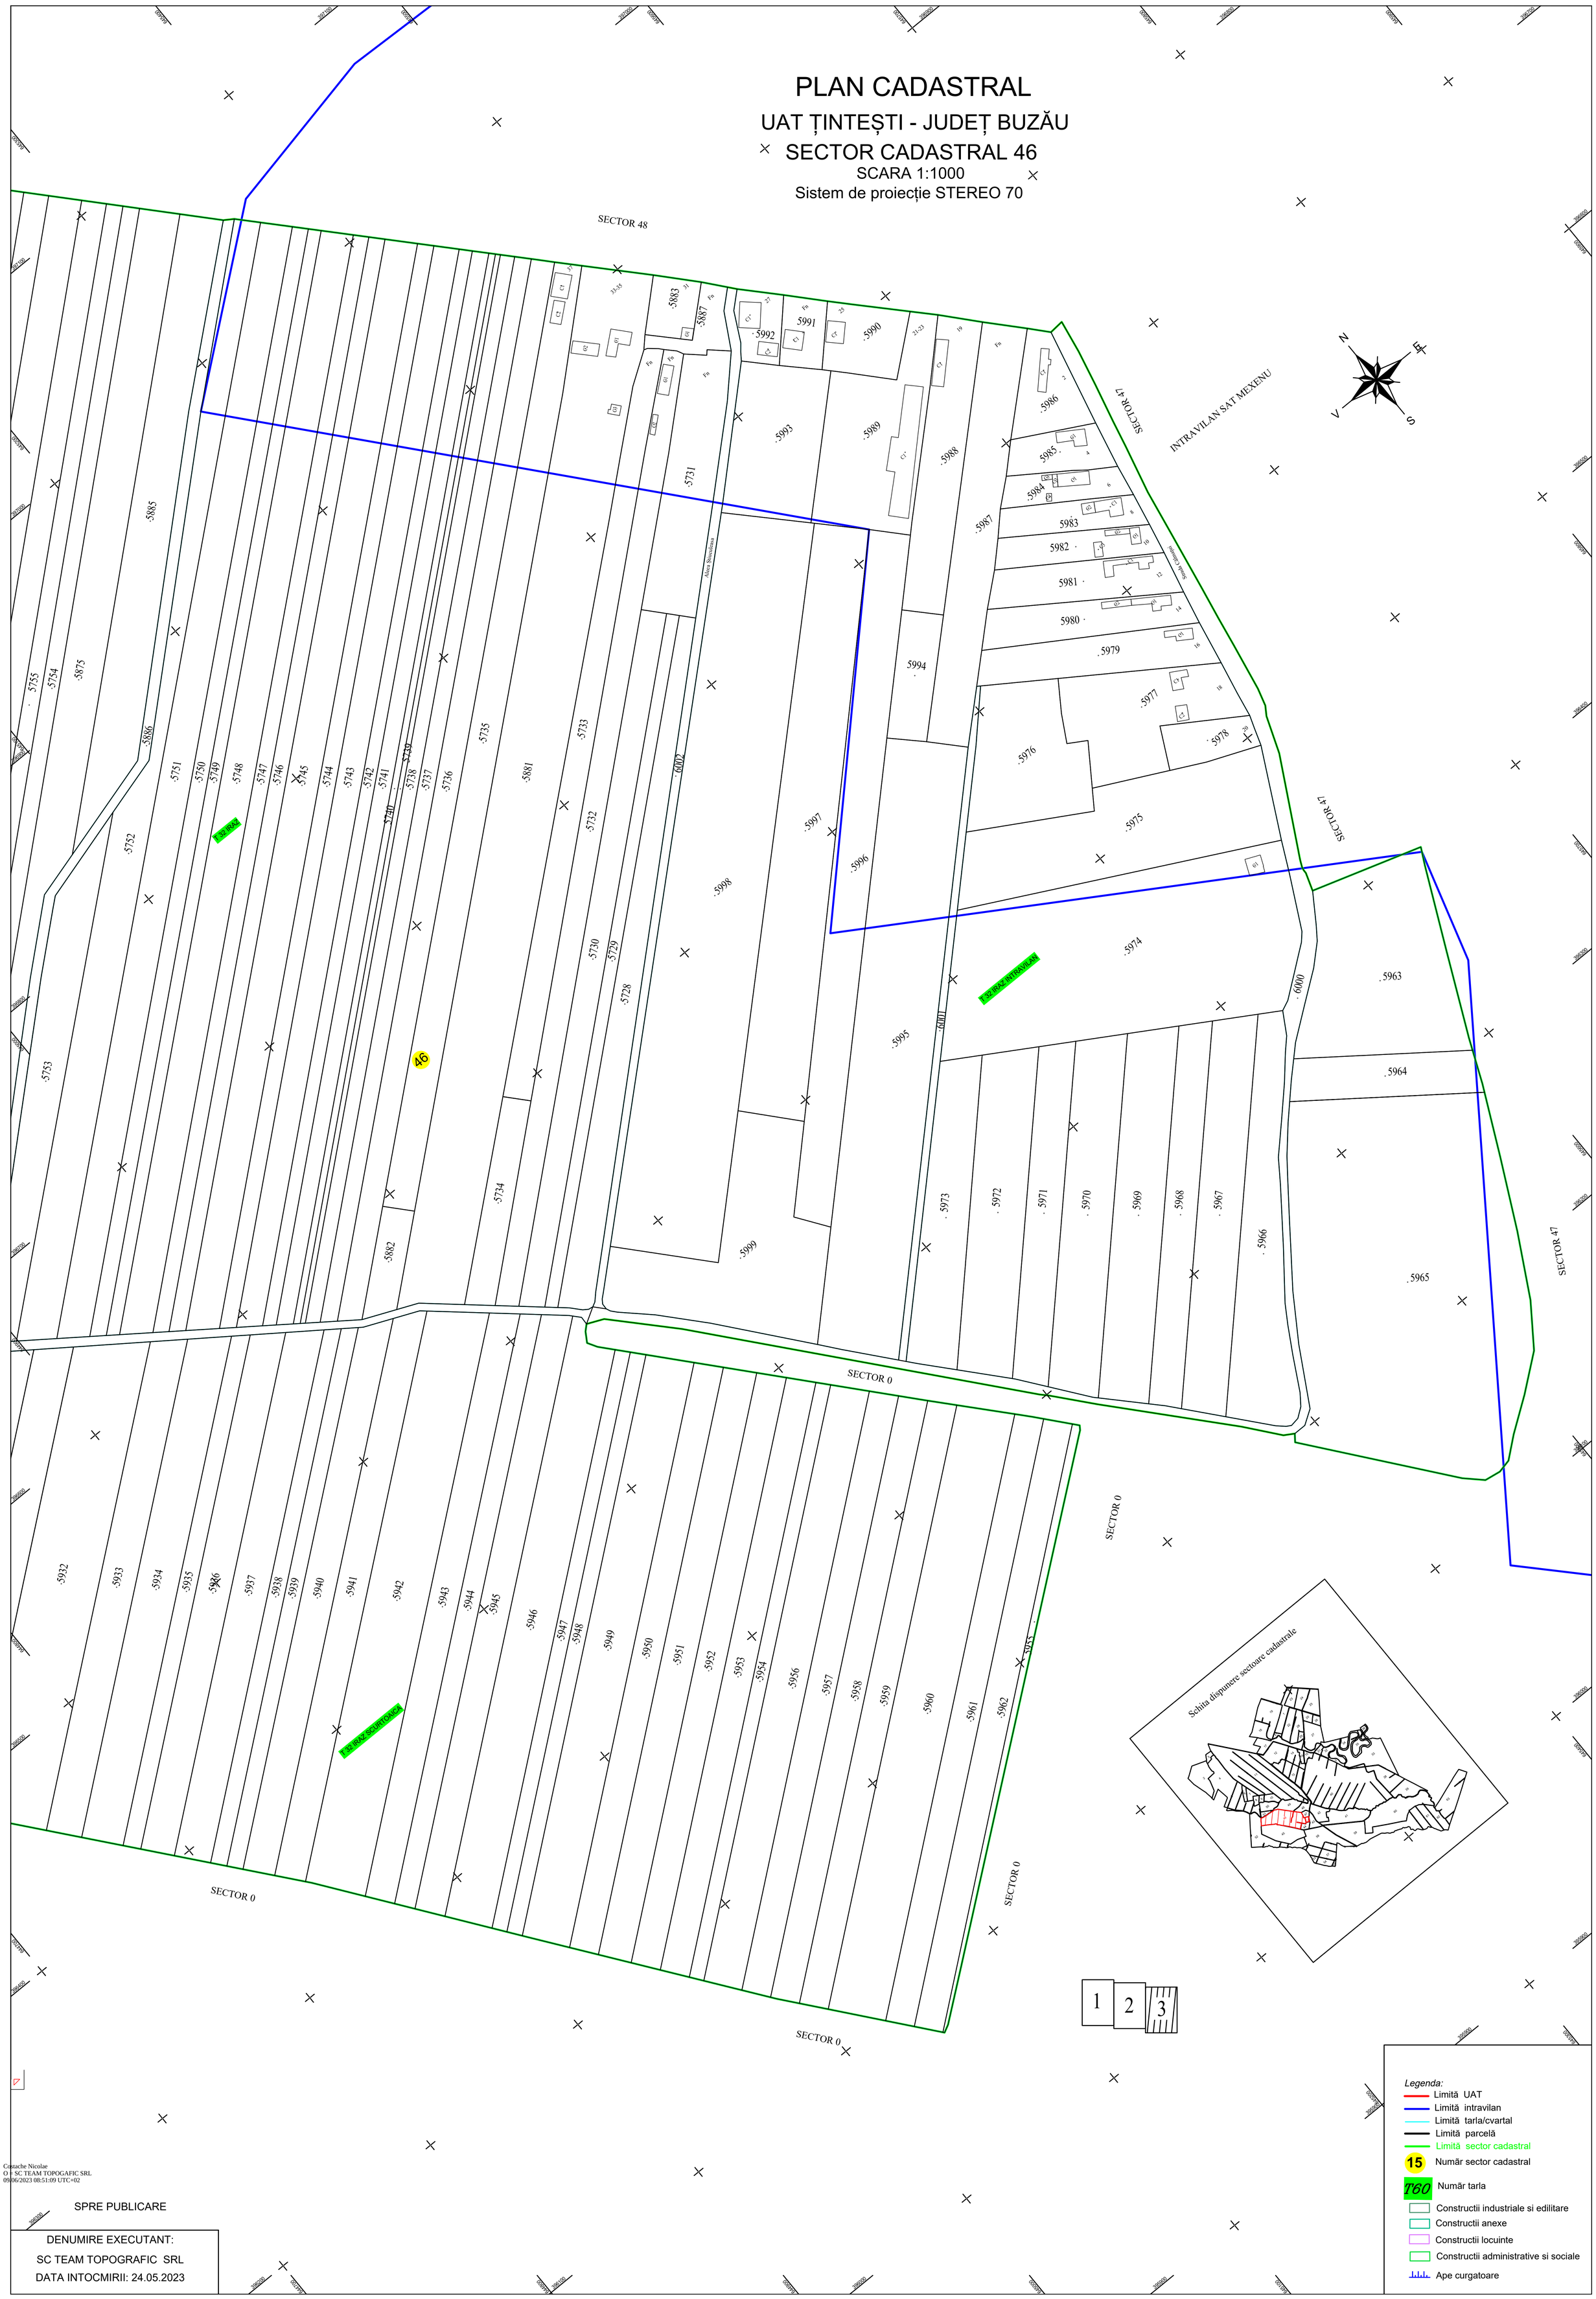

Legenda:
- Limită UAT
- Limită intravilan
- Limită tarla/cvartal
- Limită parcelă
- Limită sector cadastral
- 15 Număr sector cadastral
- T60 Număr tarla
- Constructii industriale si edilitare
- Constructii anexe
- Constructii locuinte
- Constructii administrative si sociale
- Ape curgatoare

Costache Nicolae
O = SC TEAM TOPOGAFIC SRL
09/06/2023 08:51:09 UTC+02

SPRE PUBLICARE

DENUMIRE EXECUTANT:
SC TEAM TOPOGRAFIC SRL
DATA INTOCMIRII: 24.05.2023