
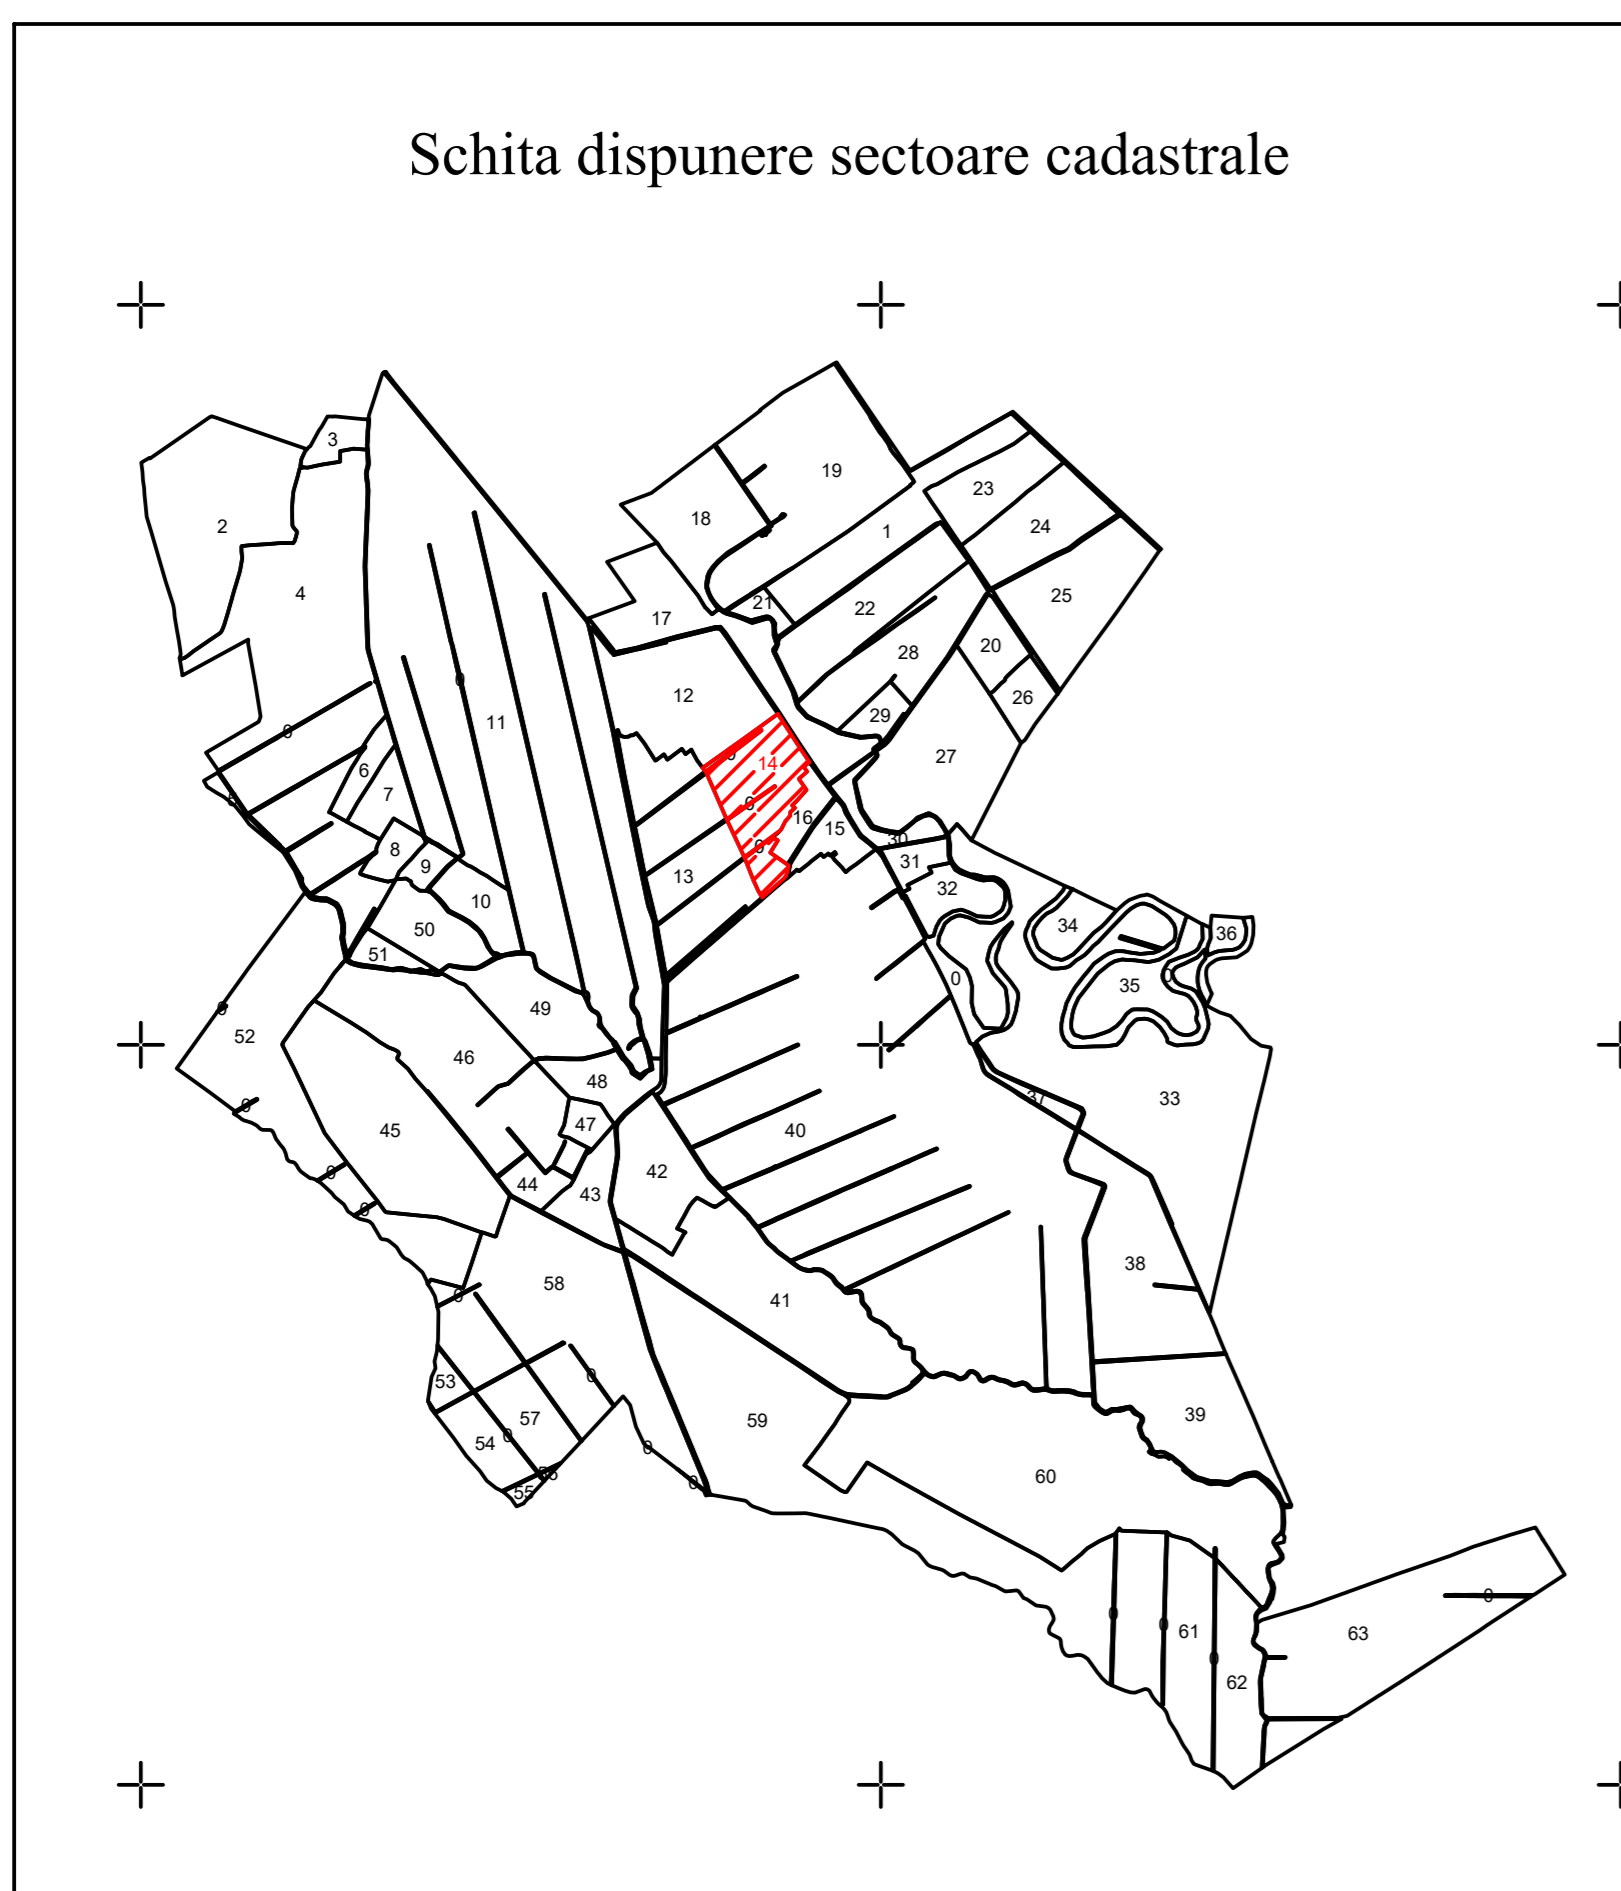


PLAN CADASTRAL
 UAT ȚINTEȘTI - JUDEȚ BUZĂU
 SECTOR CADASTRAL 14
 SCARA 1:1000
 Sistem de proiecție STEREO 70

Intravilan Sat Țintești

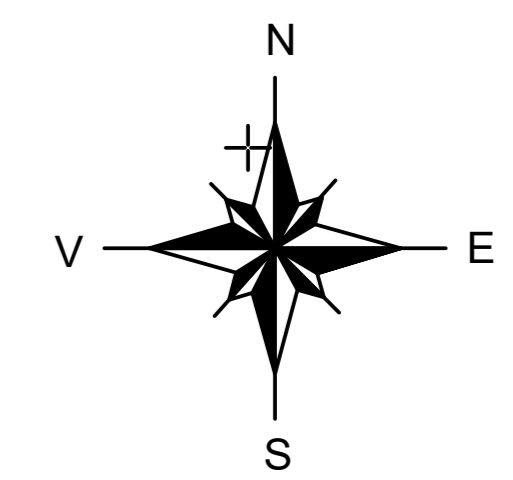

- Legenda:
- Limită UAT
 - Limită intravilan
 - Limită tarla/cvartal
 - Limită parcelă
 - Limită sector cadastral
 - 15** Număr sector cadastral
 - 760 Număr tarla
 - Construcții industriale și edilitare
 - Construcții anexe
 - Construcții locuinte
 - Construcții administrative și sociale
 - Ape curgătoare

SPRE PUBLICARE

DENUMIRE EXECUTANT:
 SC TEAM TOPOGRAFIC SRL
 DATA INTOCMIRII: 10.11.2023

