
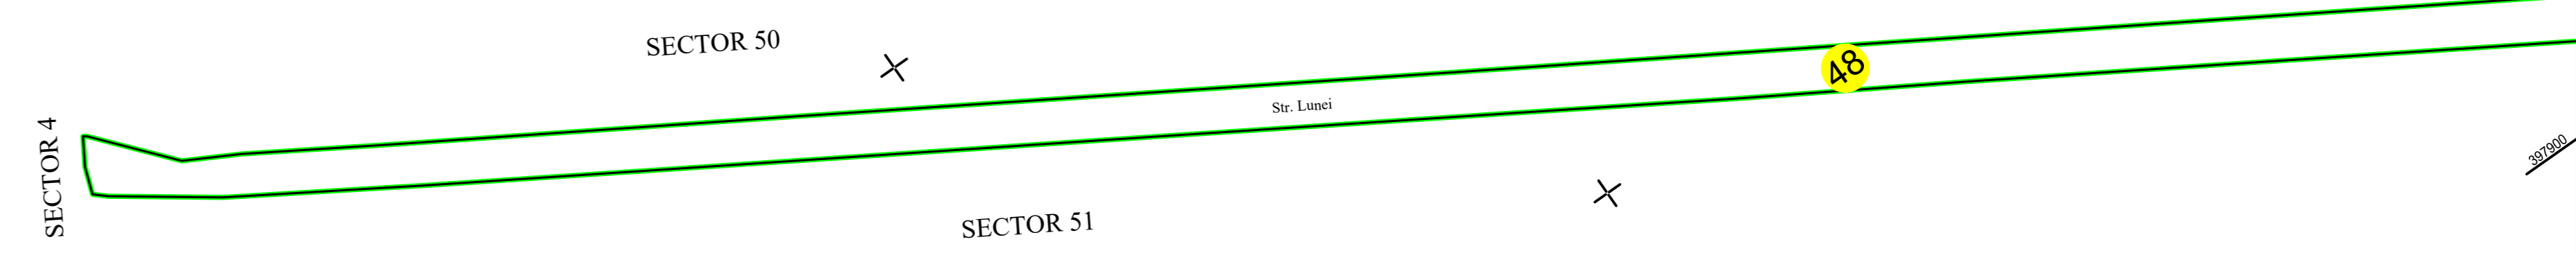
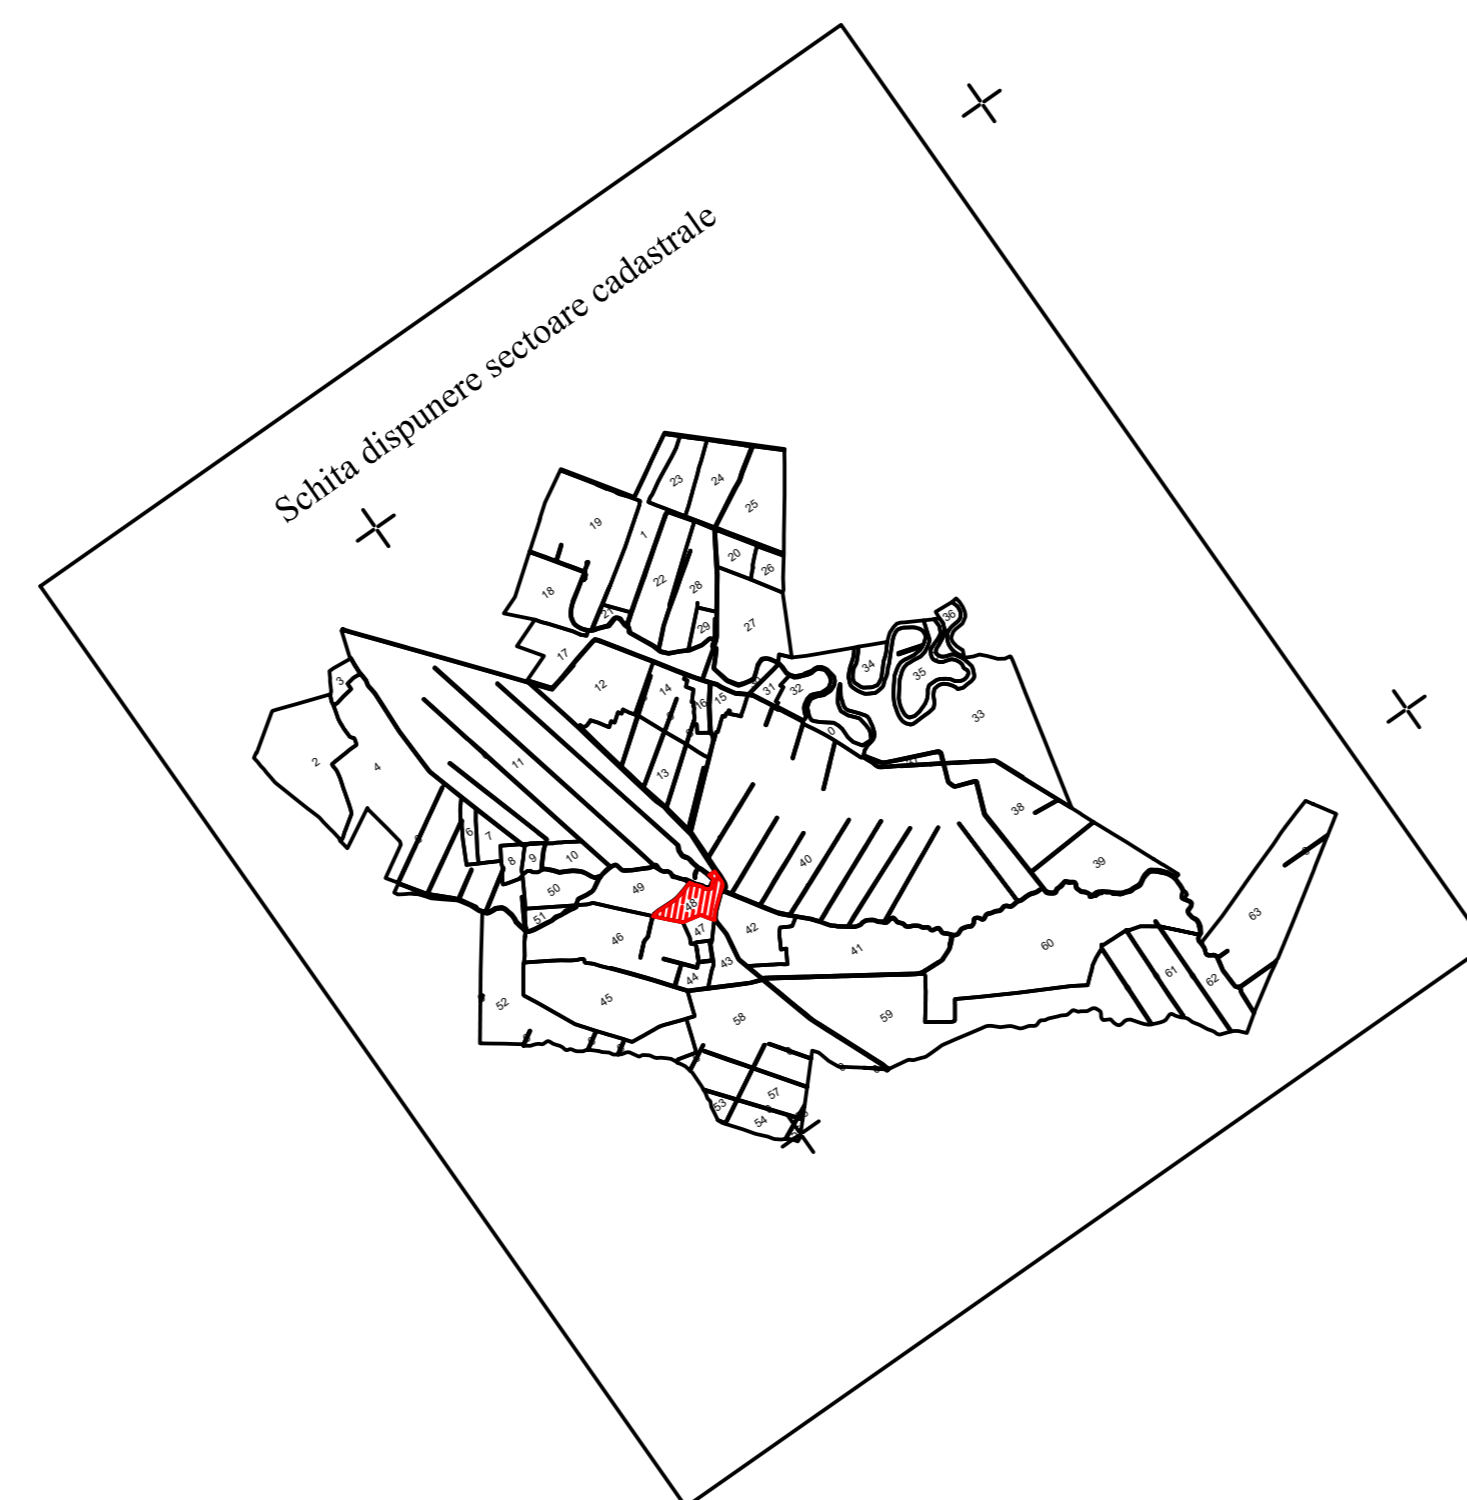


PLAN CADASTRAL
ŪAT ŢINTEŞTI - JUDEŢ BUZĂU
SECTOR CADASTRAL 48
SCARA 1:1000
Sistem de proiecŢie STEREO 70

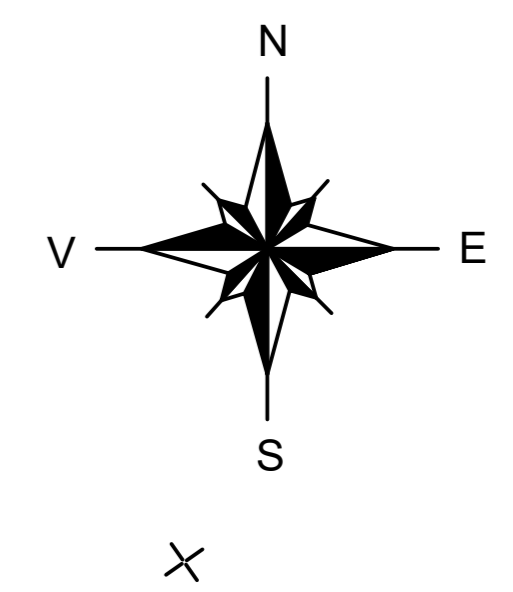

SPRE PUBLICARE

DENUMIRE EXECUTANT:
SC TEAM TOPOGRAFIC SRL
DATA INTOCMIRII: 10.11.2023

- Legenda:
- Limită UAT
 - Limită intravilan
 - Limită tarla/cvartal
 - Limită parcelă
 - Limită sector cadastral
 - 15 Număr sector cadastral
 - 700 Număr tarla
 - ConstrucŢii industriale si edilitare
 - ConstrucŢii anexe
 - ConstrucŢii locuinte
 - ConstrucŢii administrative si sociale
 - ||| Ape curgatoare