
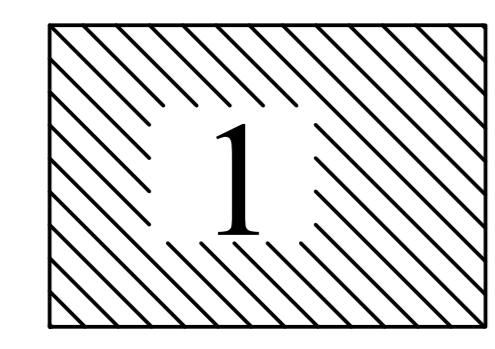
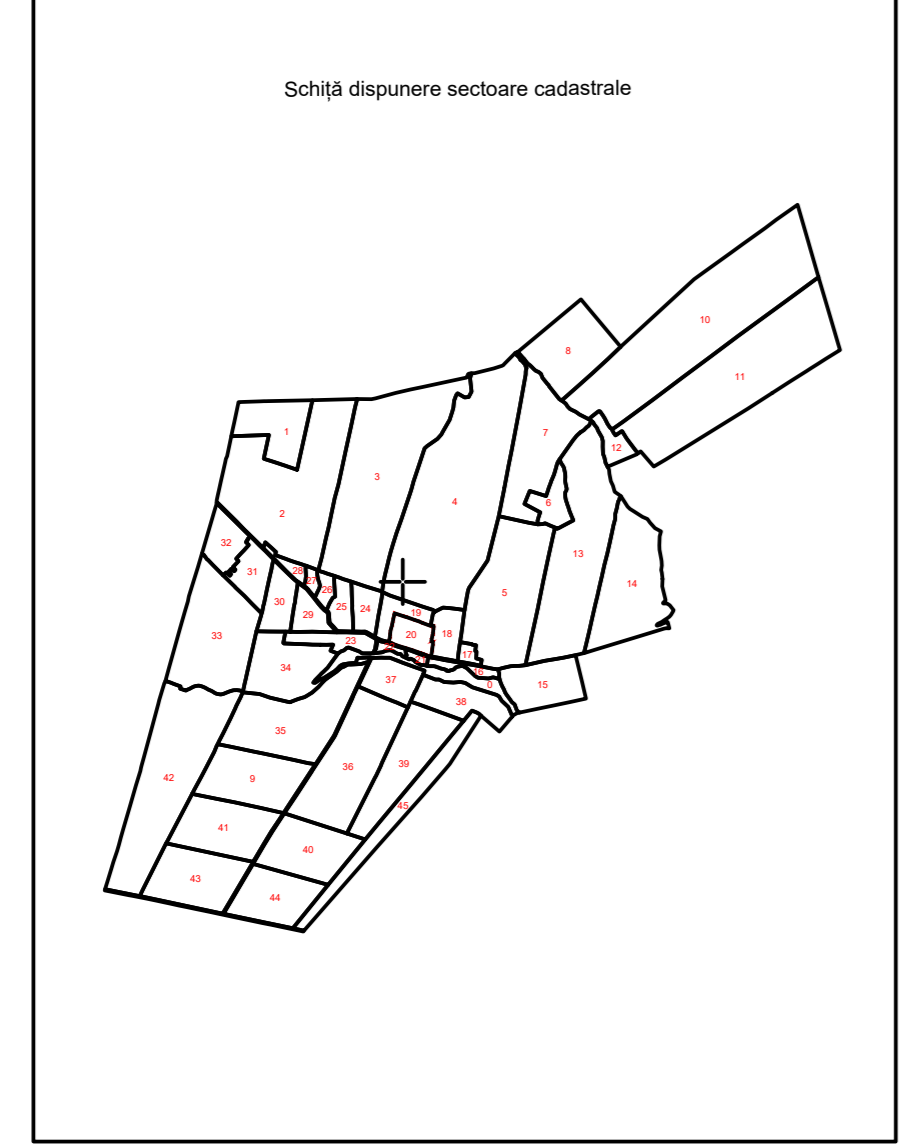


PLAN CADASTRAL
 UAT VÂLCELELE - JUDEȚUL BUZĂU
 SECTOR CADASTRAL 20
 SCARA 1:1000
 Sistem de proiecție STEREO 70

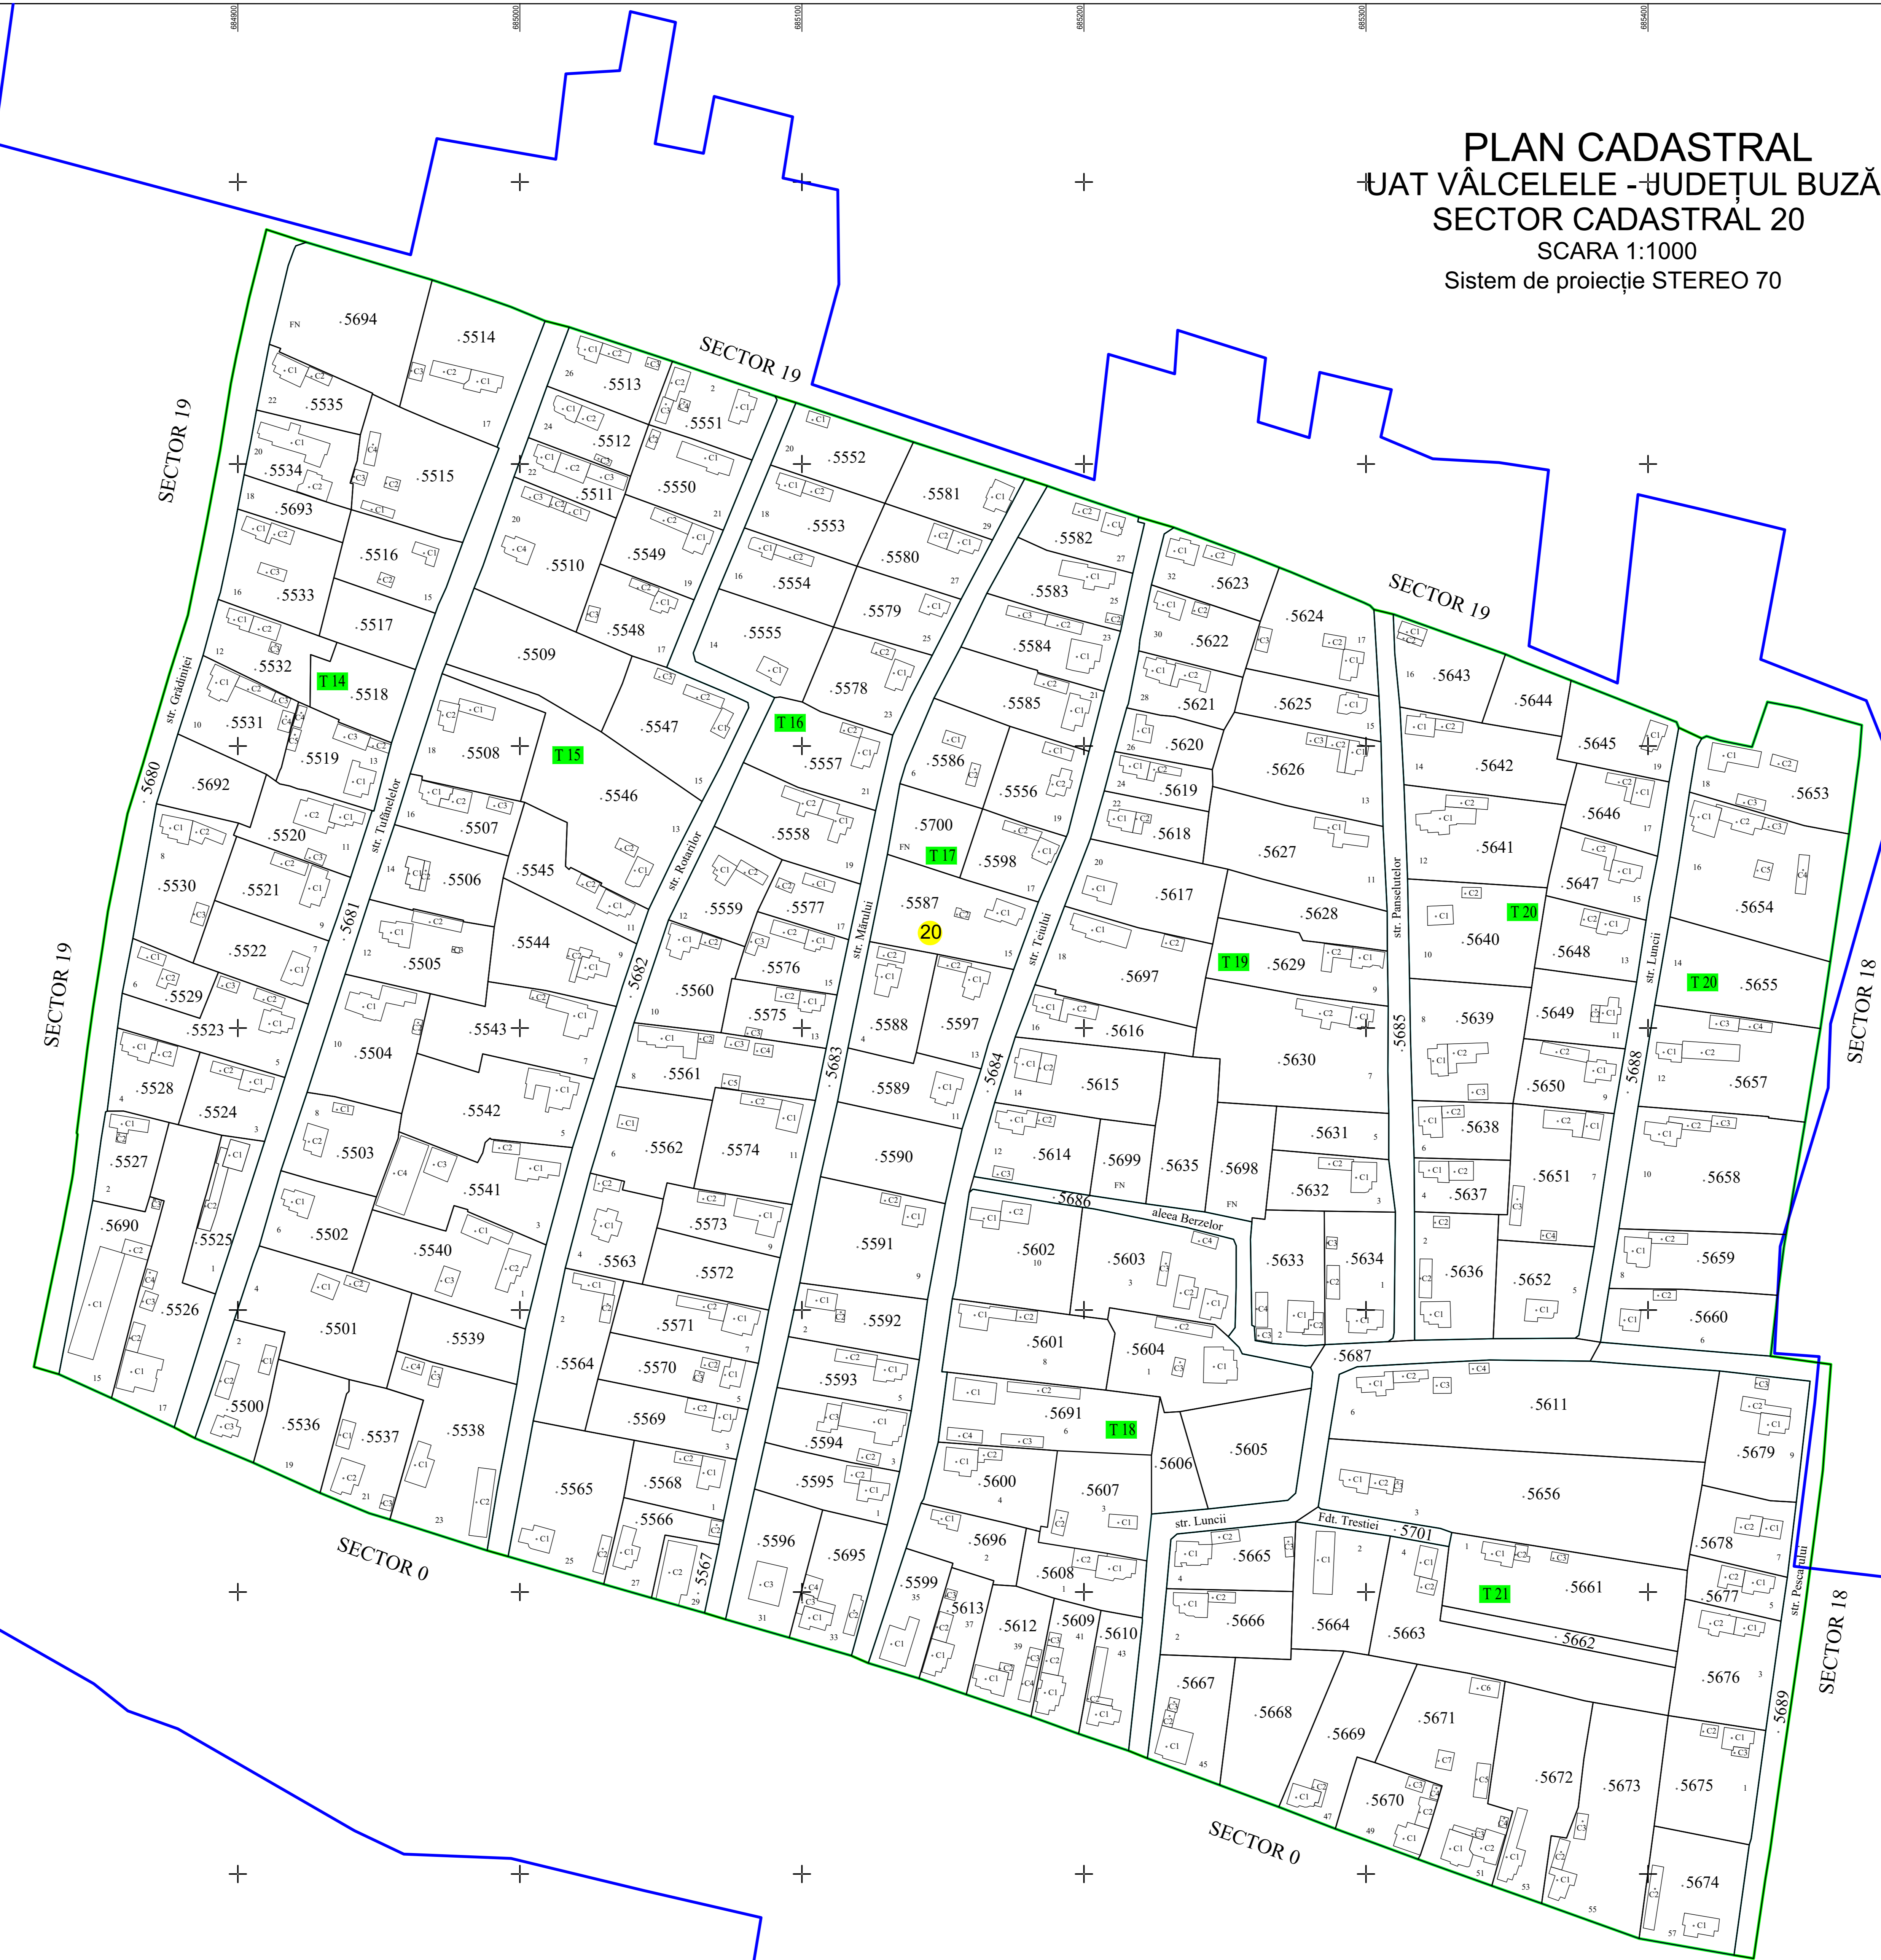

- Legenda:
- Limită UAT
 - Limită intravilan
 - Limită tarla/cvartal
 - Limită parcelă
 - Limită sector cadastral
 - 34 Număr sector cadastral
 - 776 Număr tarla
 - Construcții industriale și edilitare
 - Construcții anexe
 - Construcții locuințe
 - Construcții administrative și sociale
 - Ape curgătoare

SPRE PUBLICARE

DENUMIRE EXECUTANT:
 SC TEAM TOPOGRAFIC SRL
 DATA INTOCMIRII: 15.02.2024