PLAN CADASTRAL
UAT VÂLCELELE - JUDEȚUL BUZĂU
SECTOR CADASTRAL 25

SCARA 1:1000

Sistem de proiecție STEREO 70

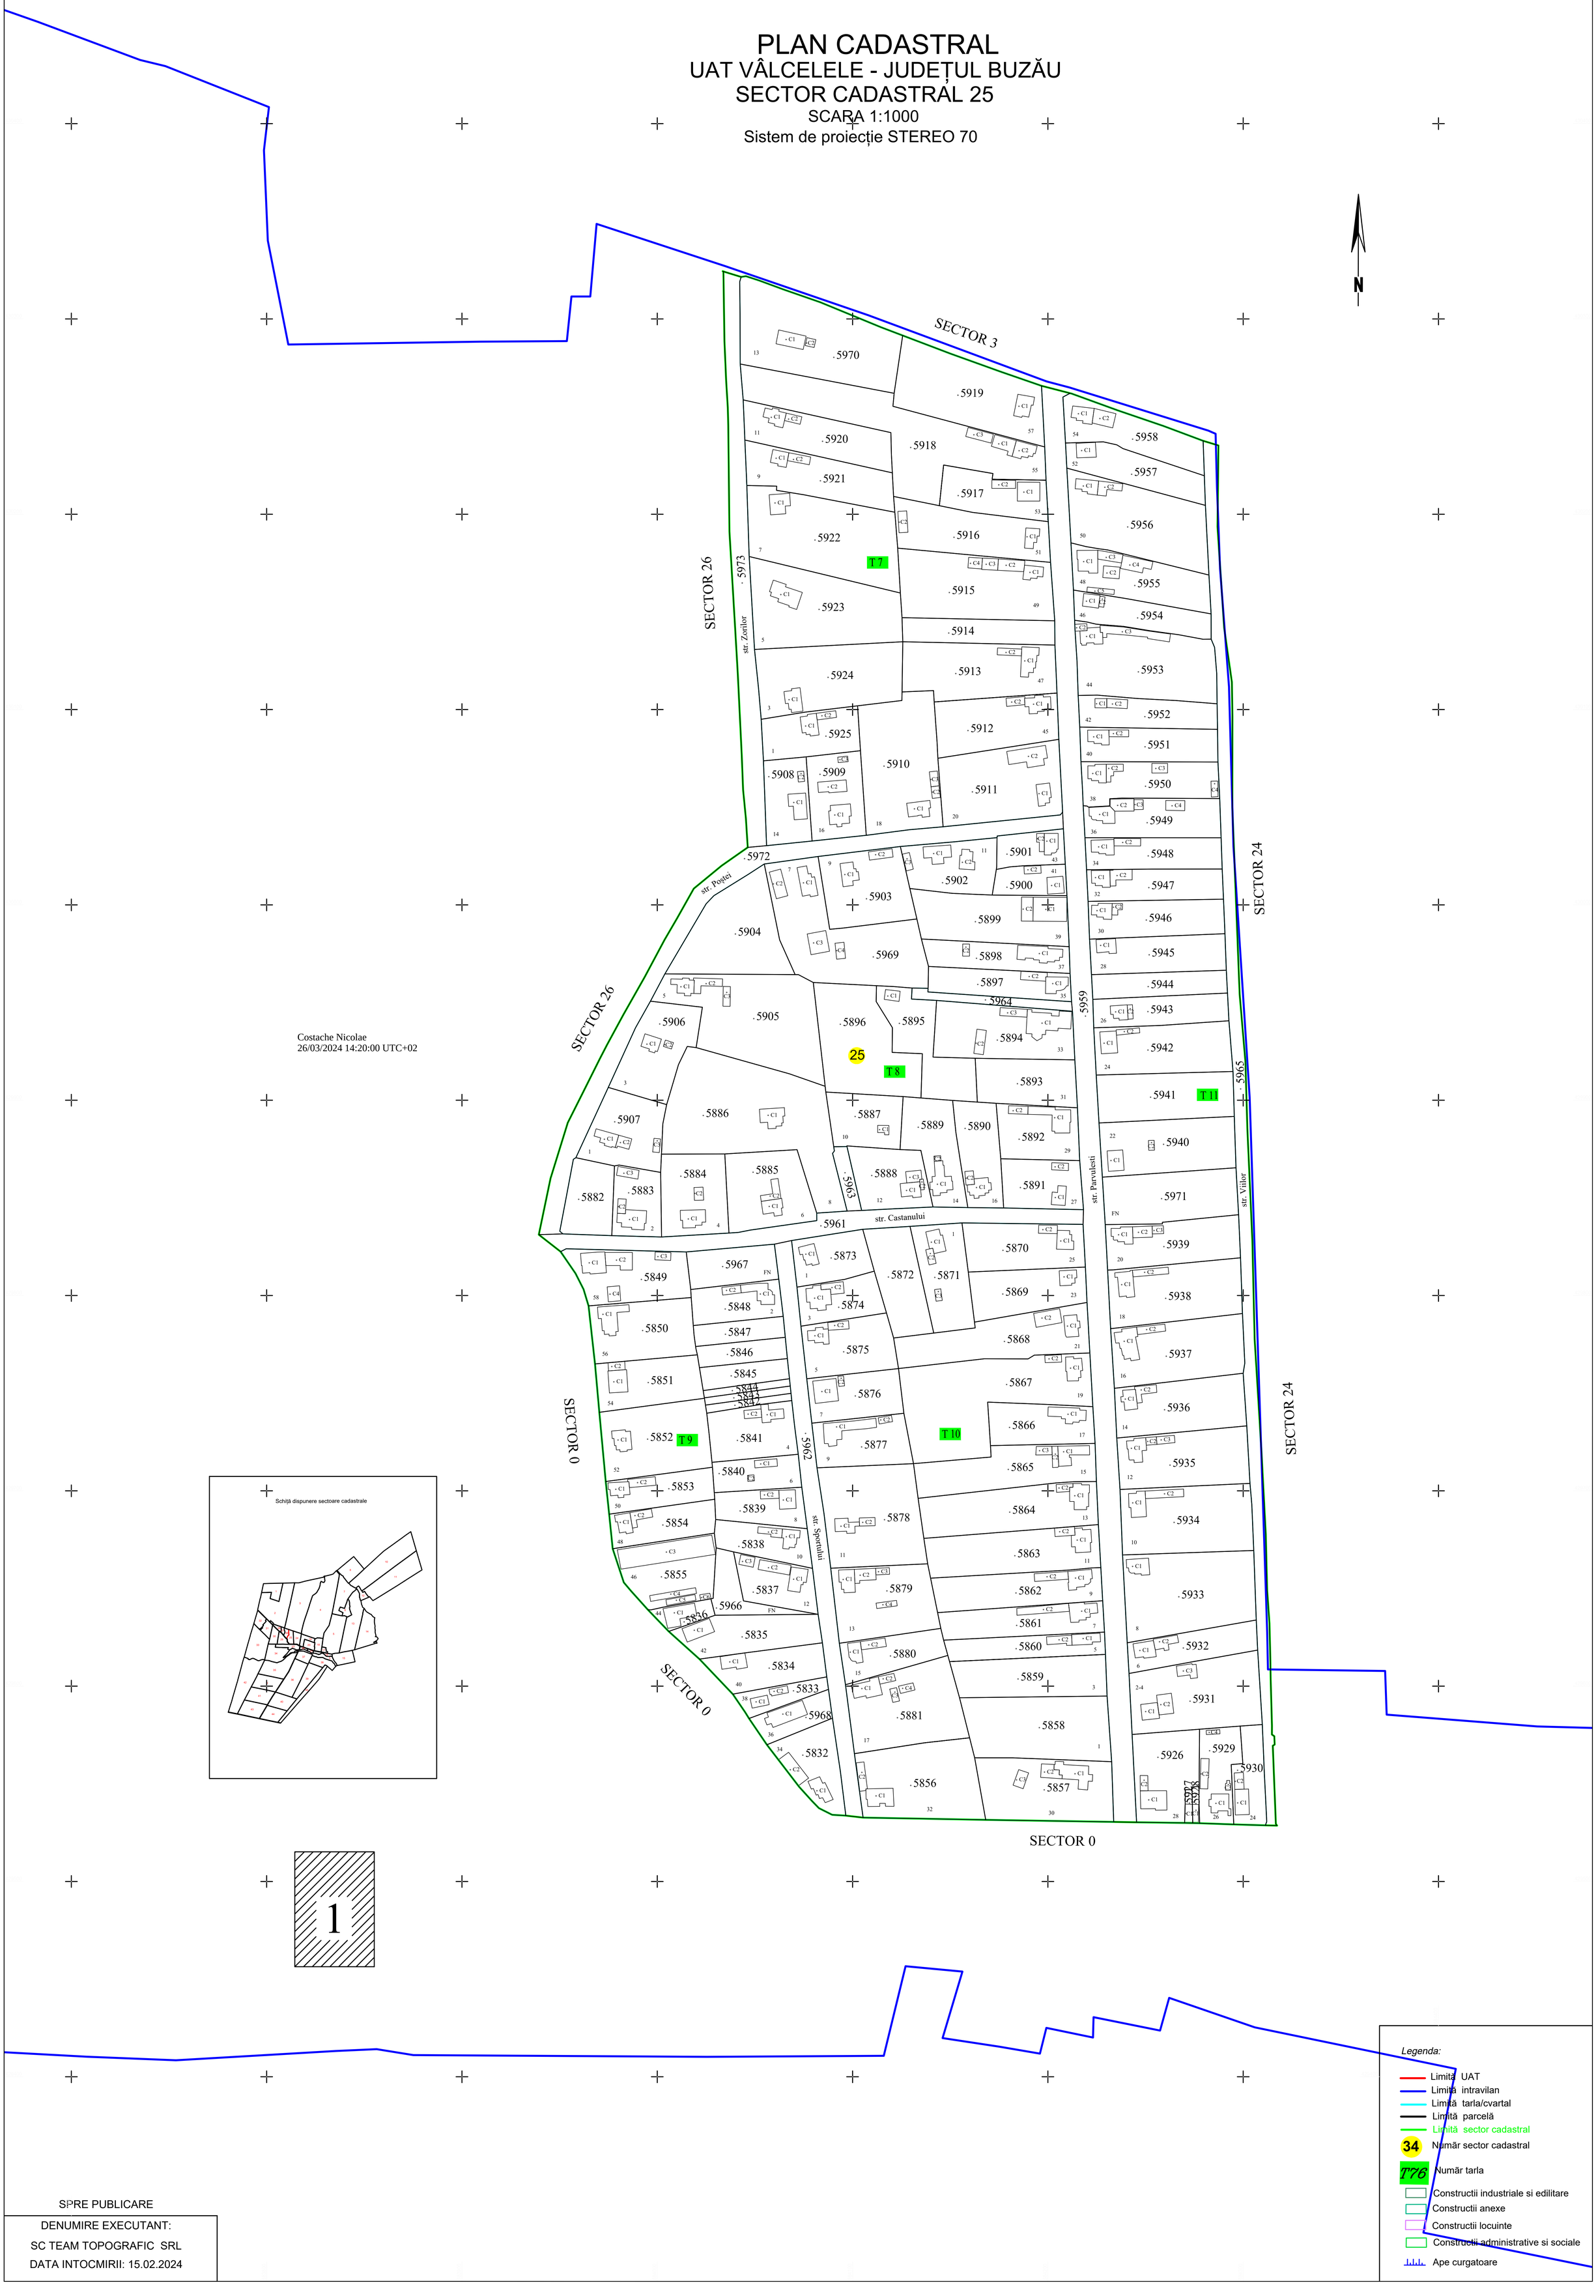

Costache Nicolae
26/03/2024 14:20:00 UTC+02

Schiță dispunere sectoare cadastrale

1

Legenda:

- Limită UAT
- Limită intravilan
- Limită tarla/cvartal
- Limită parcelă
- Limită sector cadastral
- 34 — Număr sector cadastral
- T76 — Număr tarla
- Constructii industriale si edilitare
- Constructii anexe
- Constructii locuinte
- Constructii administrative si sociale
- Ape curgatoare

SPRE PUBLICARE

DENUMIRE EXECUTANT:

SC TEAM TOPOGRAFIC SRL

DATA INTOCMIRII: 15.02.2024