Planşa nr.: 8/18

PLAN CADASTRAL

JUDEŢUL BUZĂU, UAT VADU PAŞII, SECTOARELE CADASTRALE NR. 0,21,22,23,24,25,26,27

Scara 1:2000

Sistem de proiecţie STEREO 1970

N

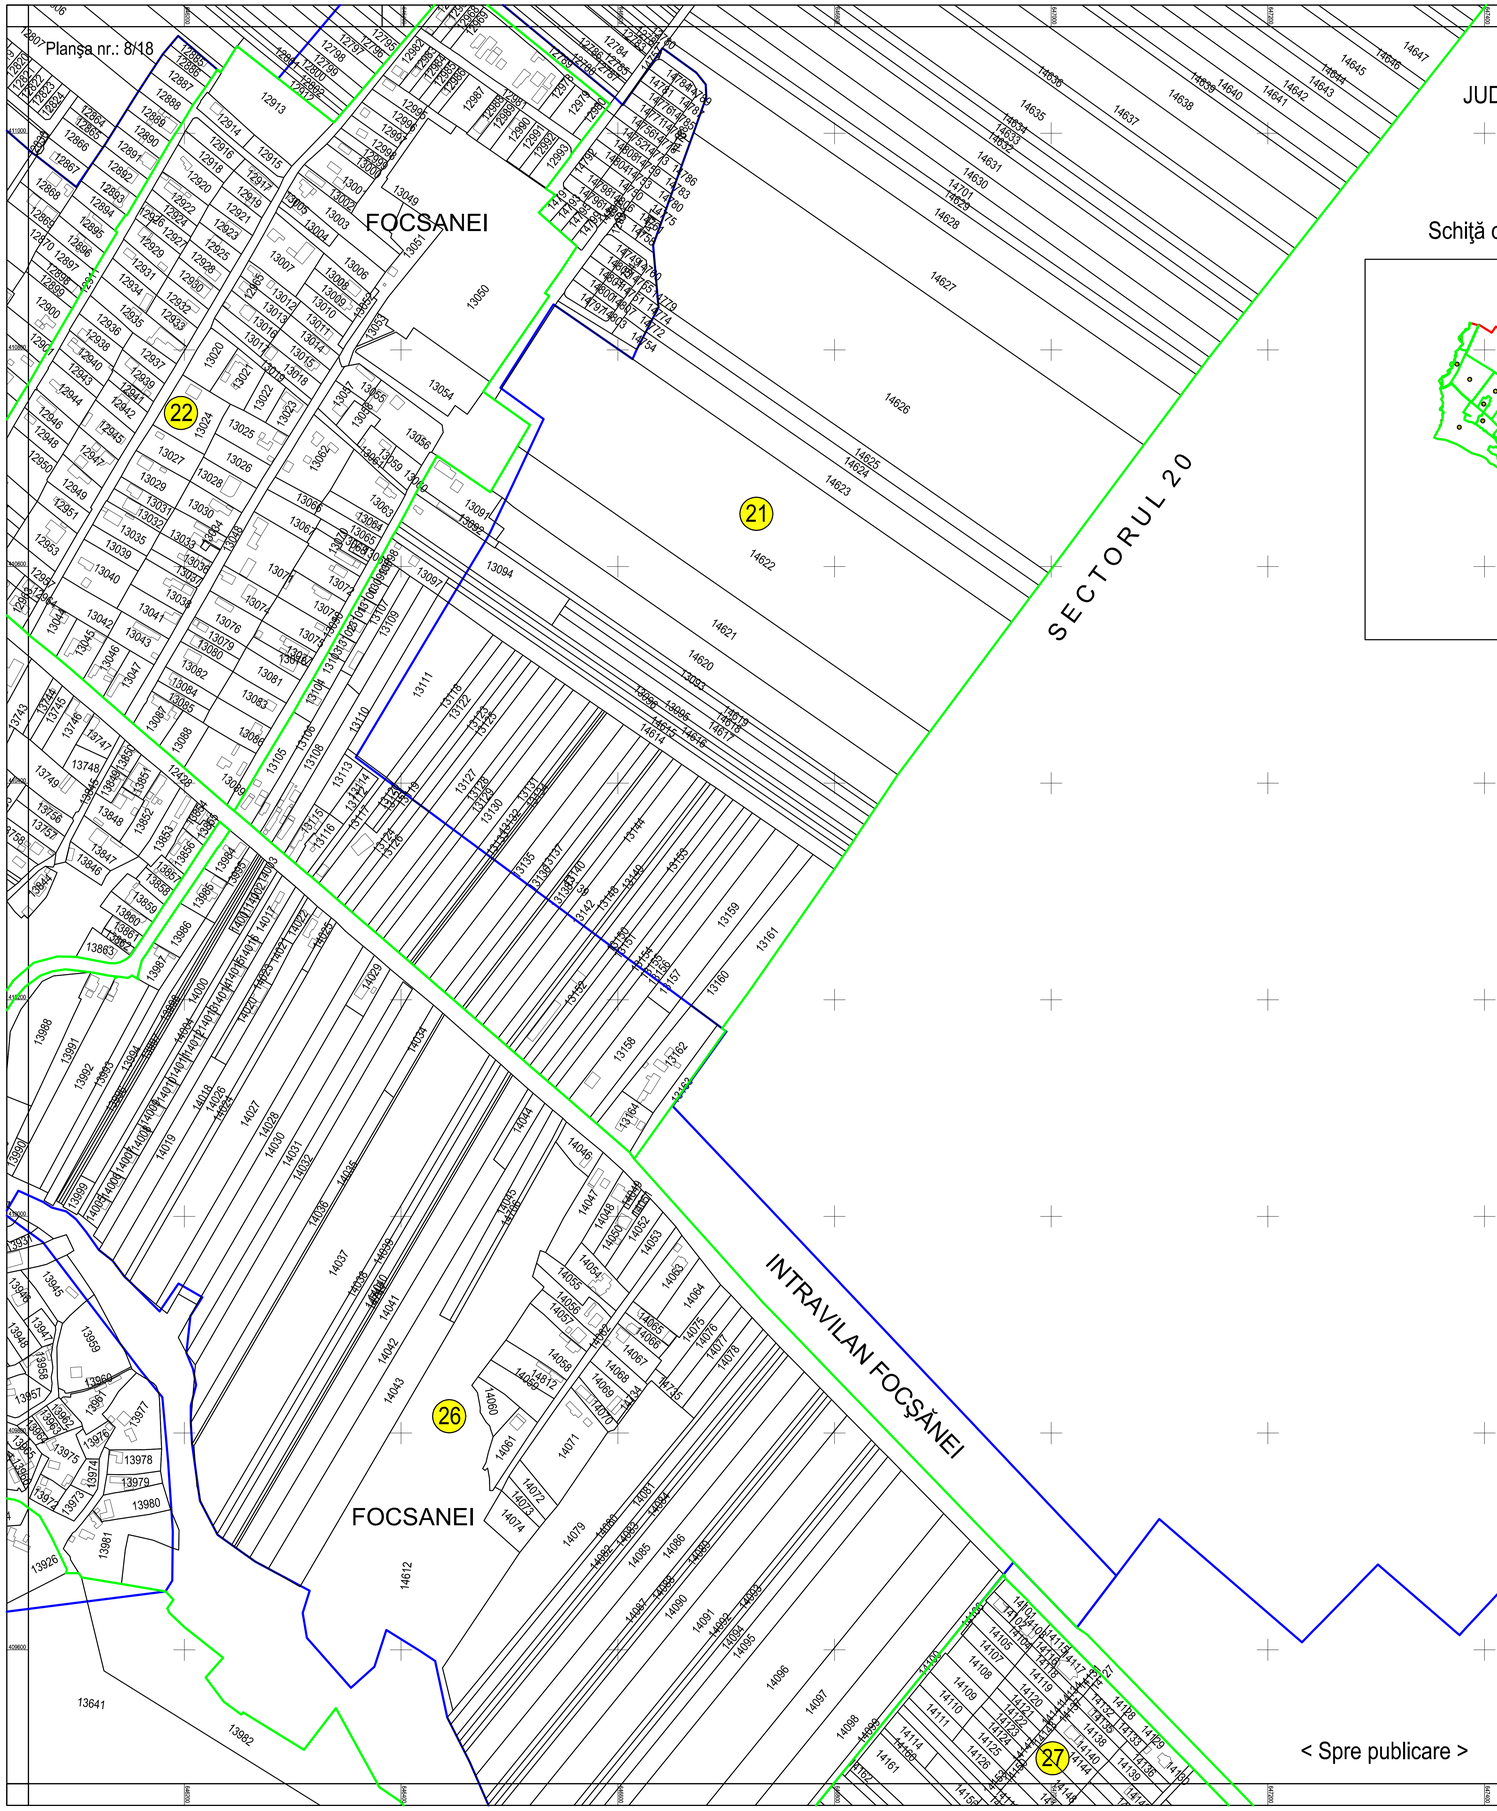

Schiţă cu dispunerea sectoarelor

Schema de racordare a planşelor

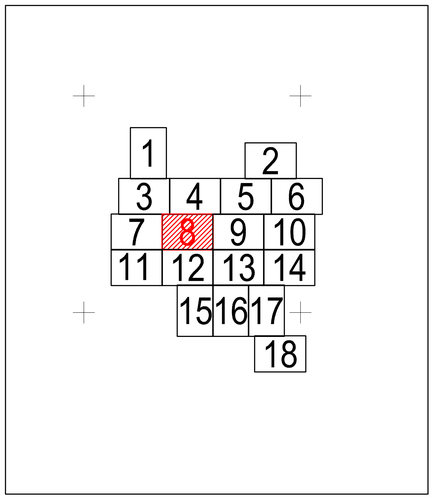

Legendă:

	Limită sector cadastral
0	Număr sector cadastral
	Limită imobil
14716	ID imobil
	Limită UAT
	Limită intravilan
	Limită construcţii

SECTORUL 20

SECTORUL 6

Bogdan-Alexandru Stanescu

Digitally signed by Bogdan-Alexandru Stanescu

Executant: ing. STĂNESCU BOGDAN ALEXANDRU

Data: 13.12.2022

< Spre publicare >