PLAN CADASTRAL

UAT: Vernesti, judetul: BUZAU, Sector cadastral 117

Tarlaua 73, Parcelele 3662-3687, 3700-3761

Scara 1:2000

Sistem de proiectie: stereografic 1970

Plansa nr.1

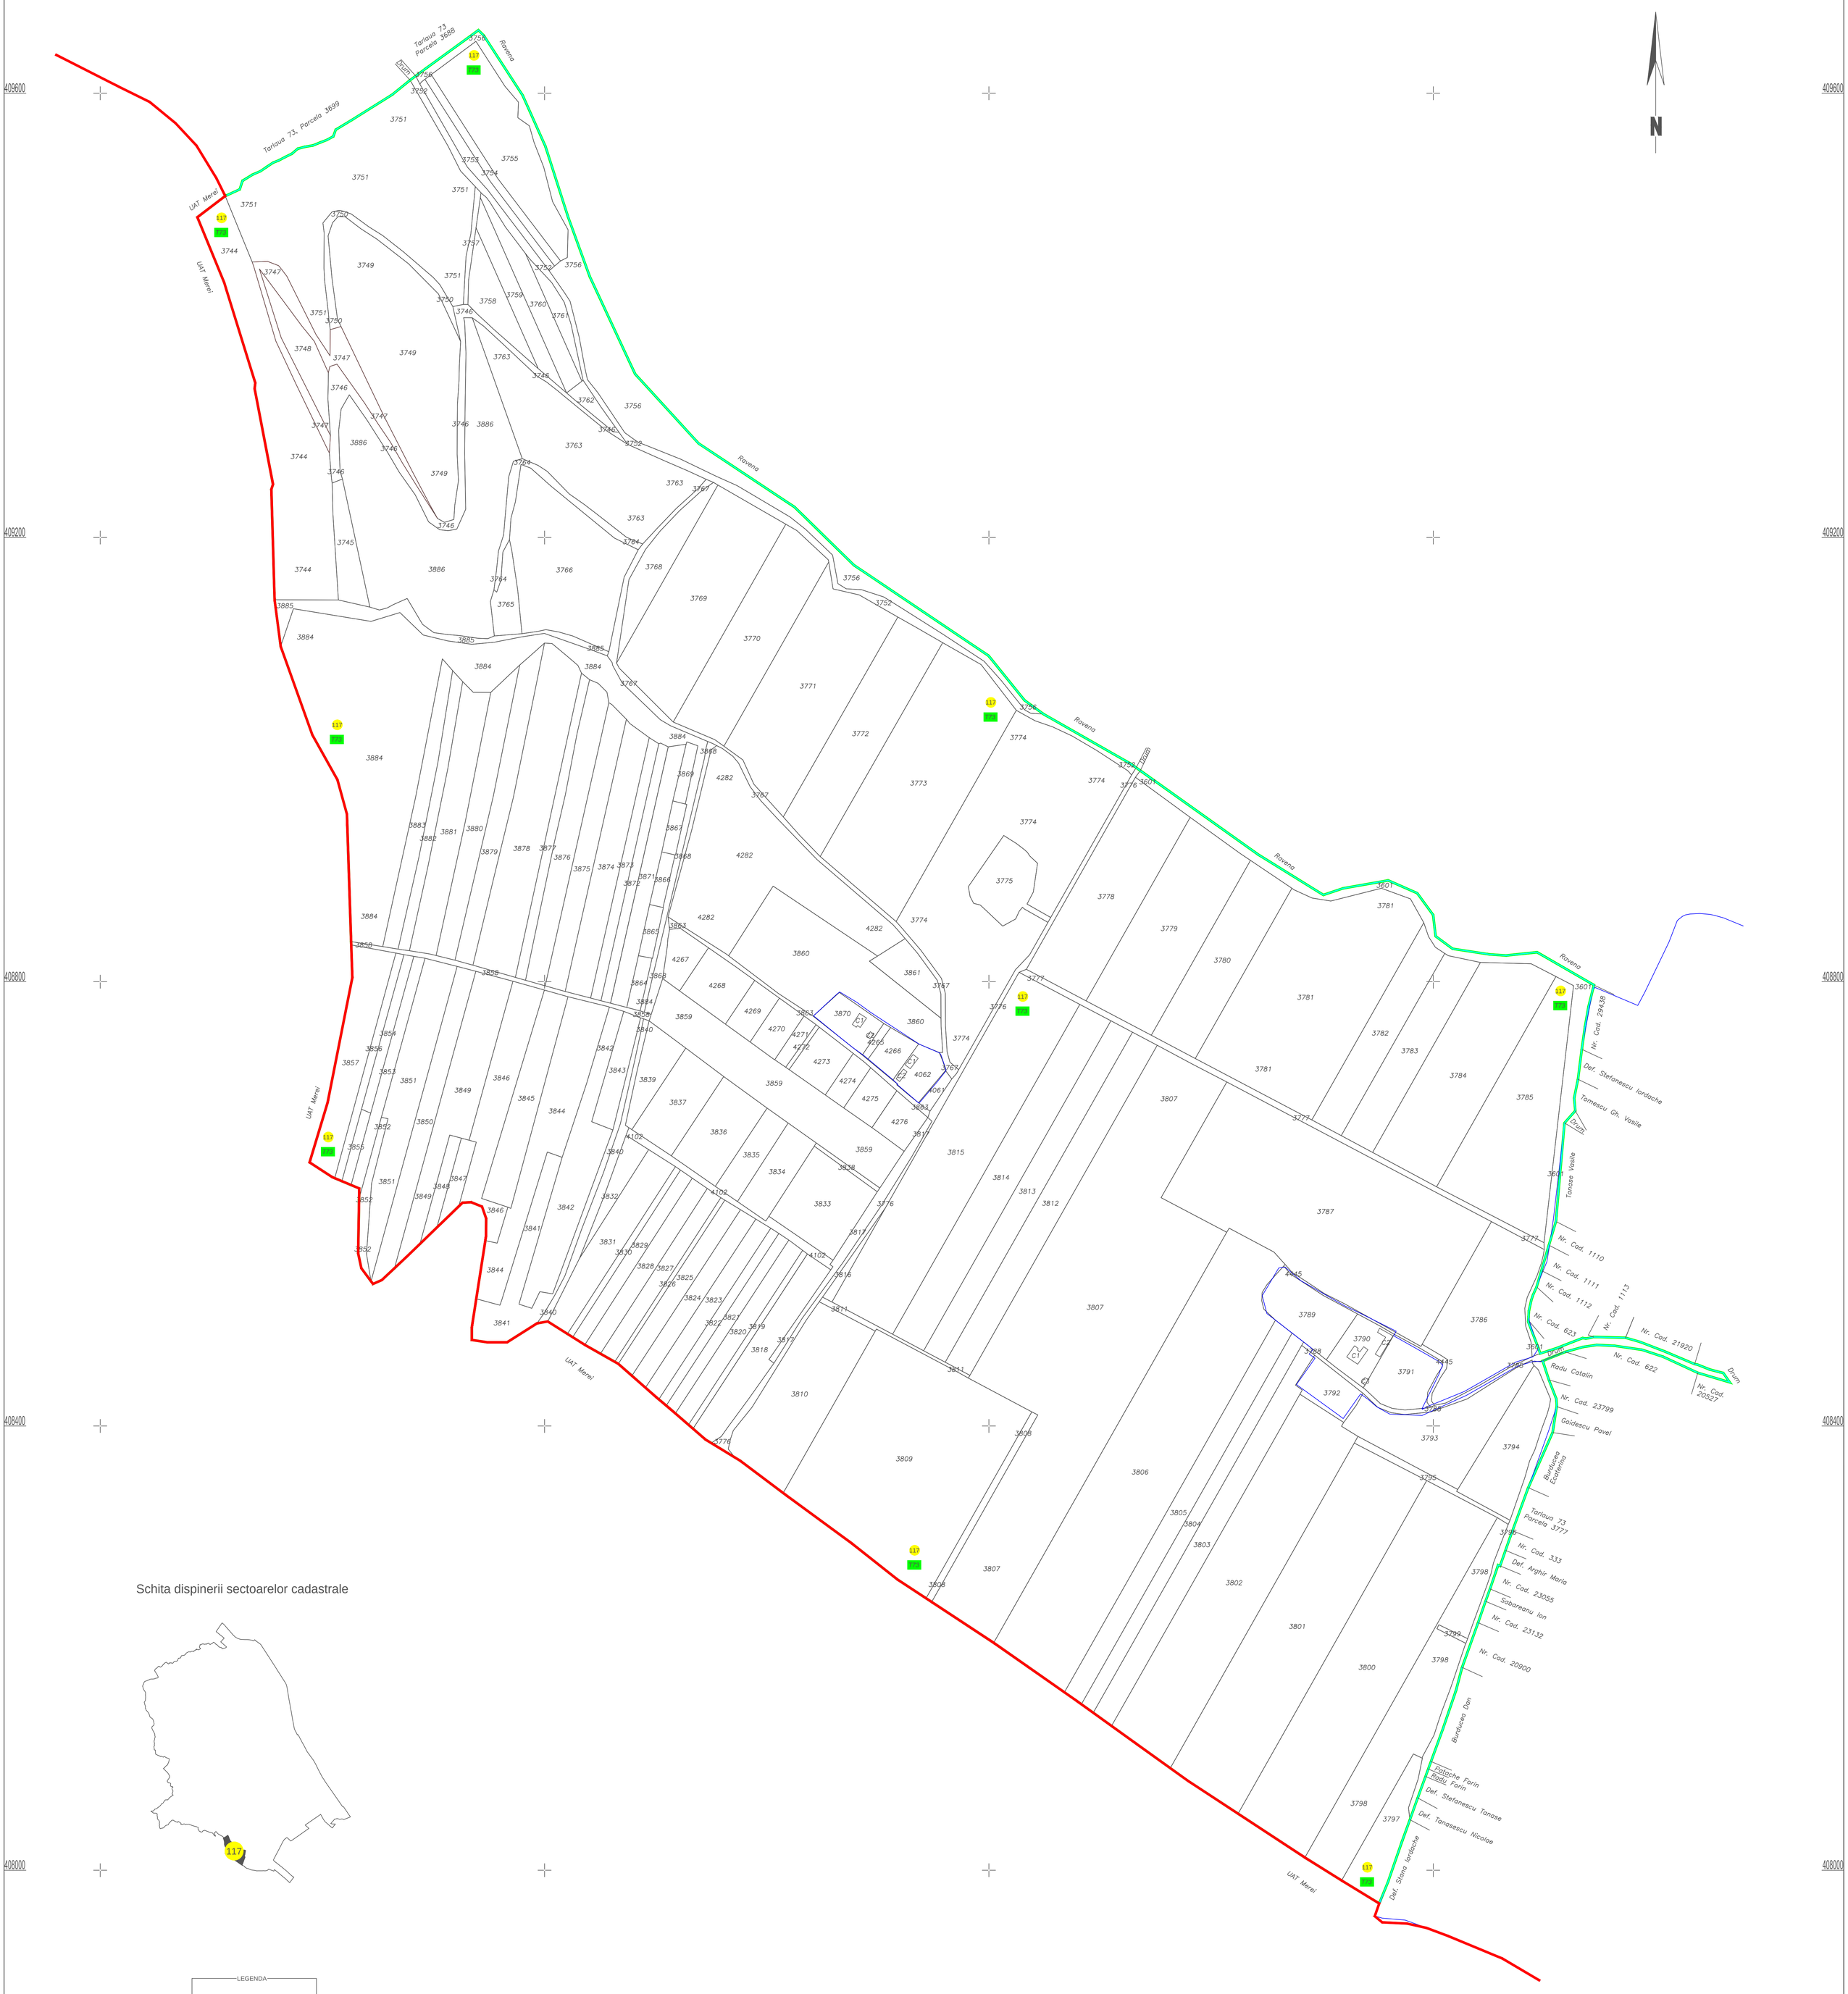

LEGENDA

Numar Sector	117
Numar Tarla	73
imobil	3860
Limita sector	
Limita imobil	
Limita UAT	
Limita tarla	
Limita constructie	
Intravilan	

Executant: PFA Nanescu Constantin

Data: 26.03.2024

CONSTANTIN NANESCU

Semnat digital de CONSTANTIN NANESCU
DN: cn=CONSTANTIN NANESCU, sn=NANESCU, givenName=CONSTANTIN, serialNumber=201104209CN54, email=costinanescu@gmail.com, ou=ANCPI: B,C, BZ, 126, l=BUZAU, st=BUZAU, c=RO
Data: 2024.03.26 17:49:08 +02'00'