





PLAN CADASTRAL
 UAT BUDESTI, judetul CALARASI
 Sector cadastral nr. : 31
 Scara 1:1000
 Sistem de proiectie STEREO 70
 Plansa 2/4

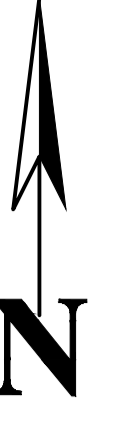

2

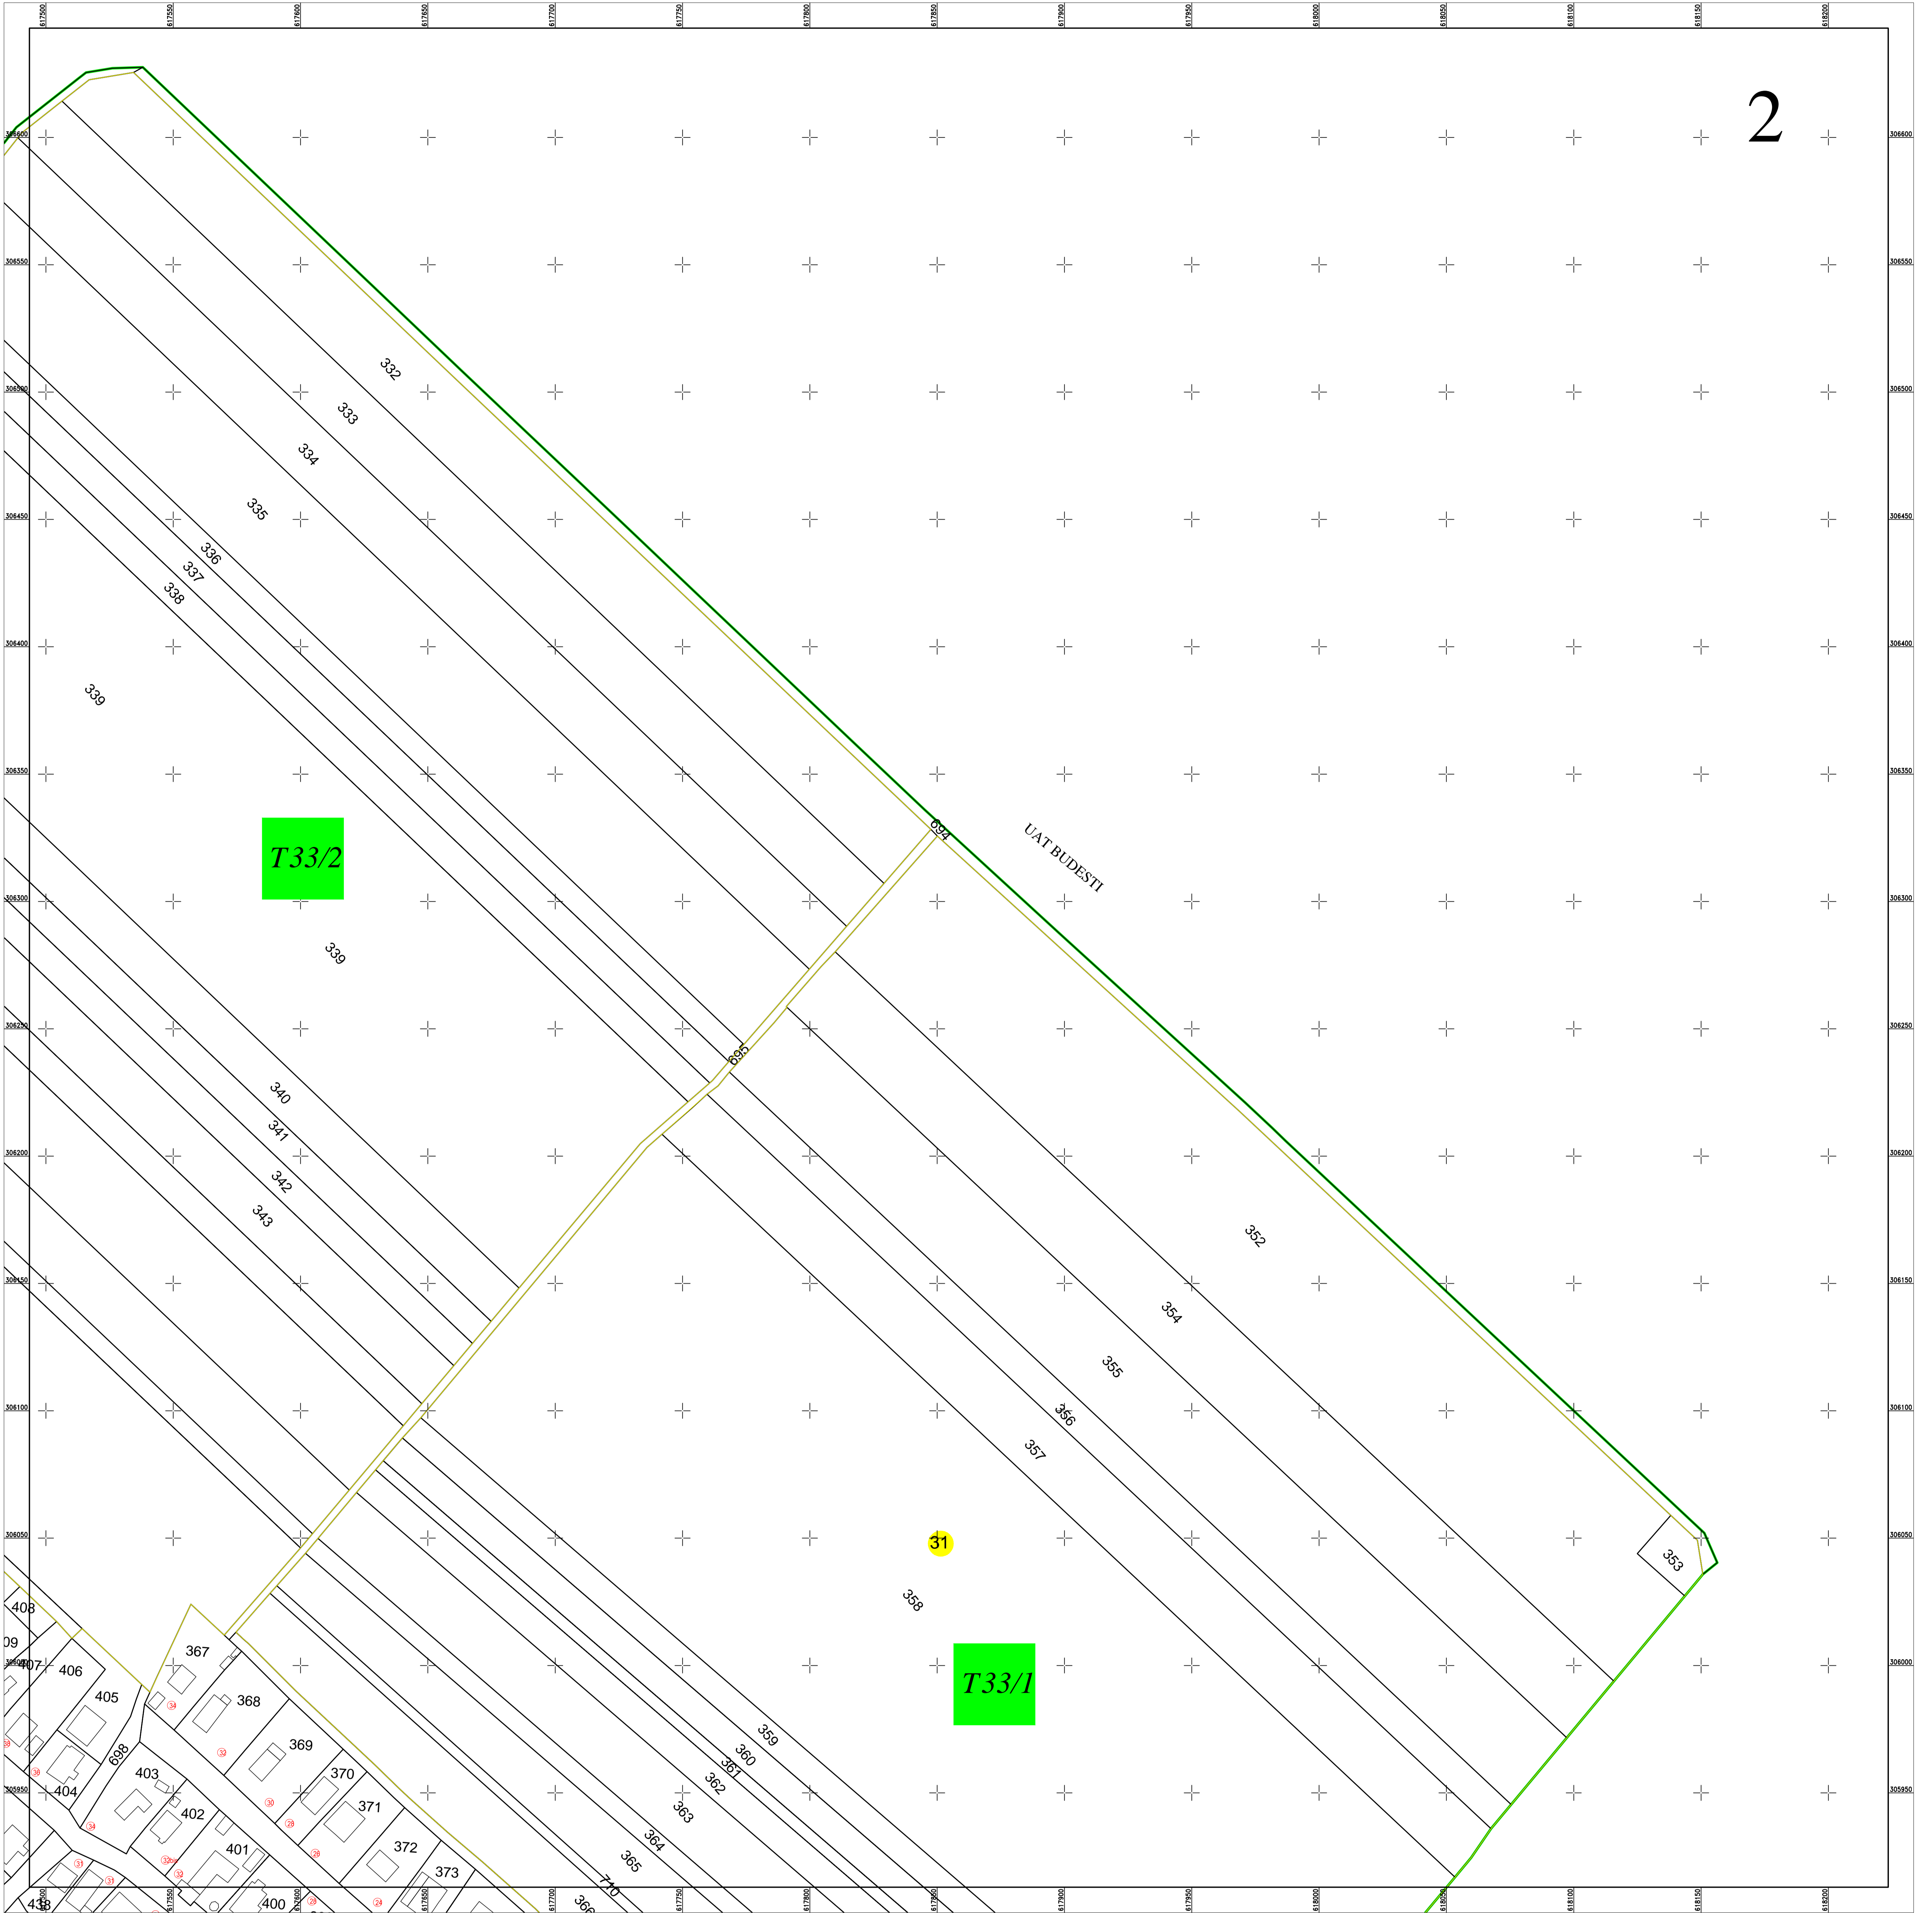

Schita dispunerii planselor

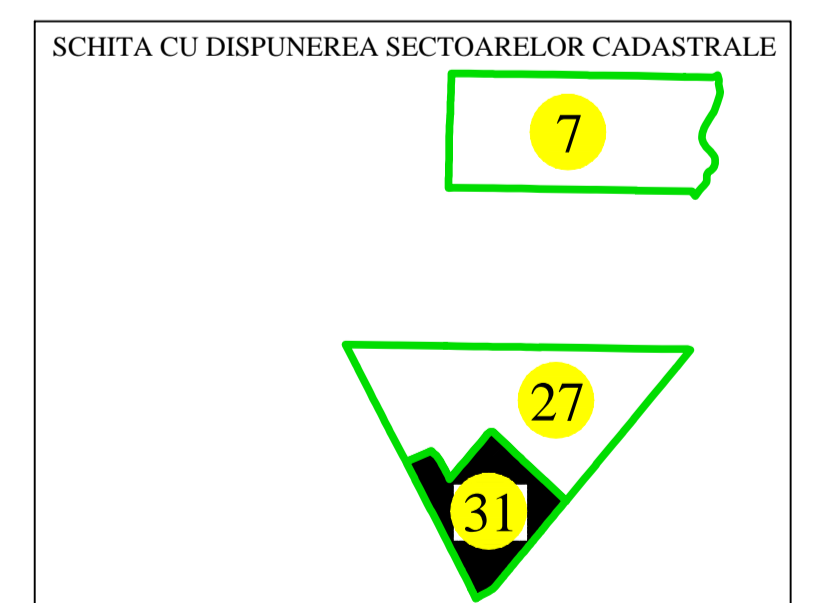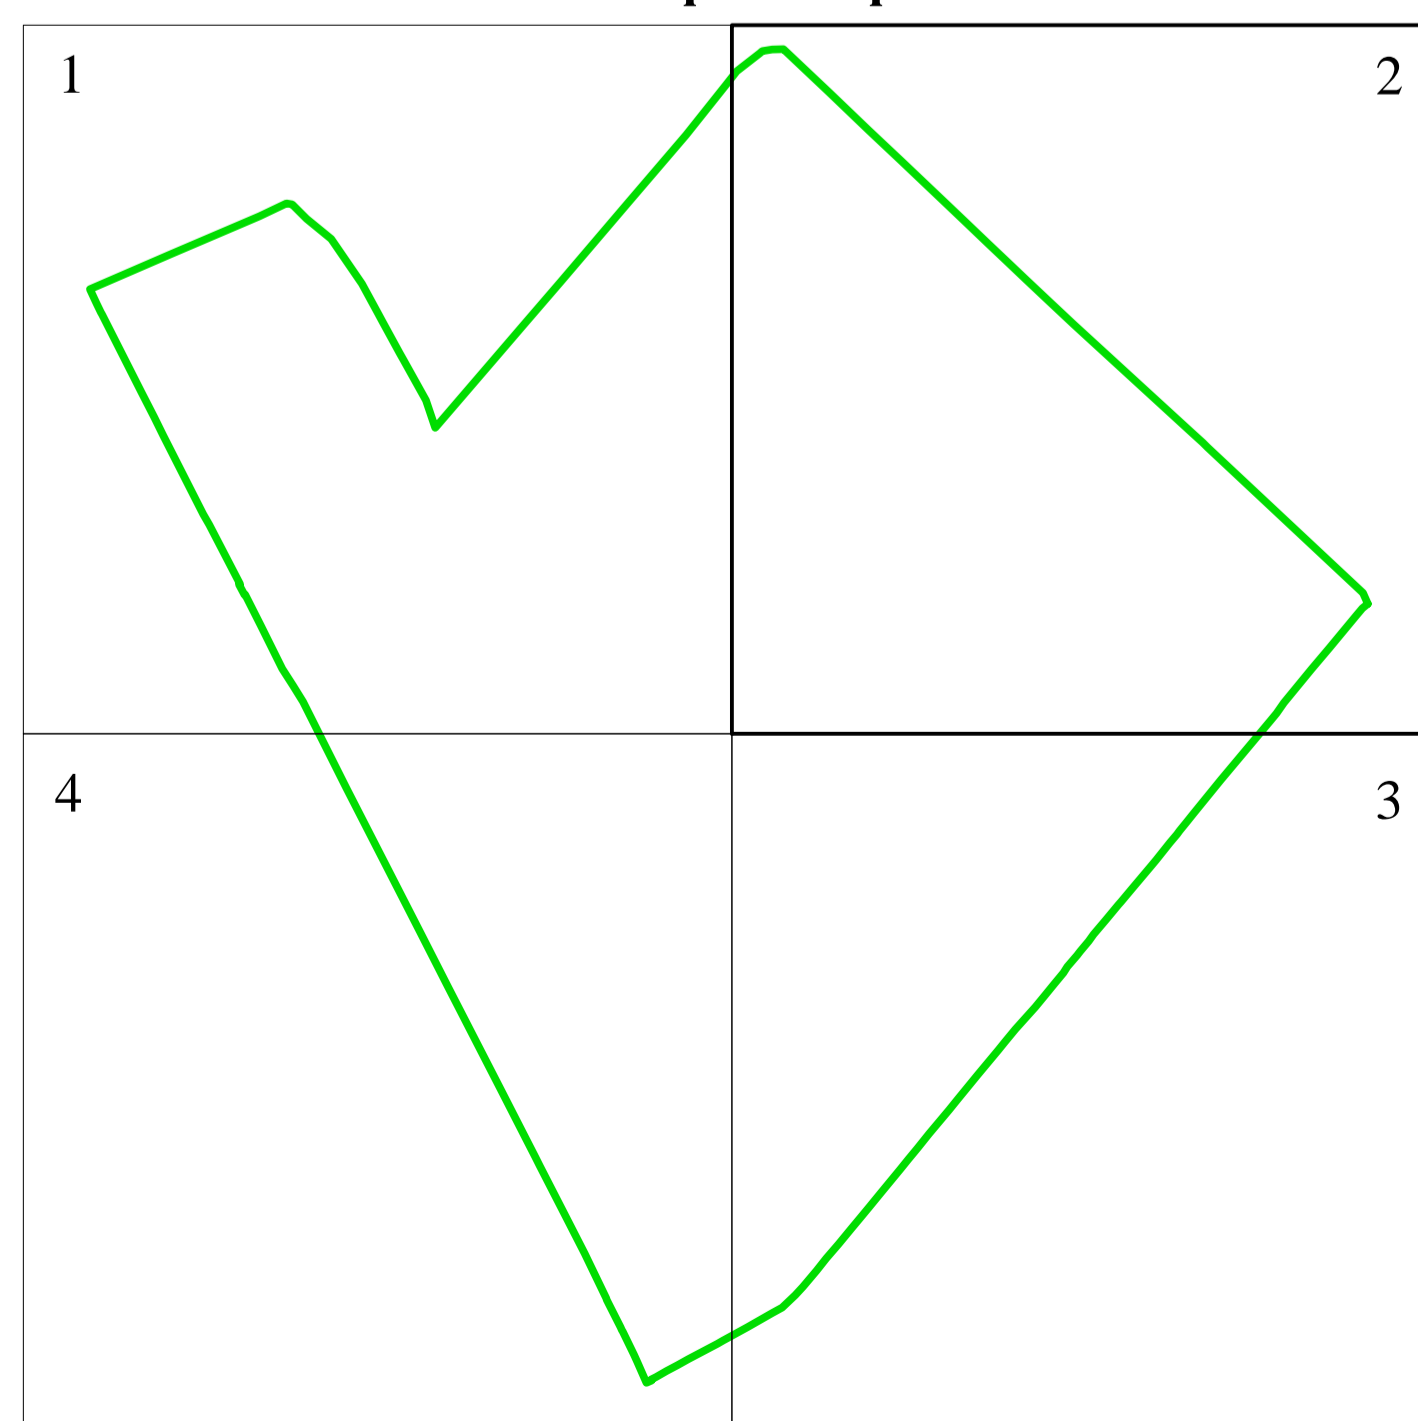

Documente spre publicare

LEGENDĂ

31	Numar sector cadastral
CALARASI	Judet
BUDESTI	UAT
BUDESTI	Localitati
PLAN CADASTRAL	Titlu
Setor cadastral nr. 31	Subtitluri, Sector cadastral
1:1000	Scara
350	ID

	Limita sectoarelor cadastrale
	Limita tarla
	Limita imobil
	Limita constructii

ANCPI

**Servicii de înregistrare sistematică în
 Sistemul Integrat de Cadastru și Carte
 Funciară a imobilelor situate în UAT
 BUDESTI, jud. CALARASI**

S.C. GEODETIC SYS S.R.L.

Data
 12.2022