


PLAN CADASTRAL

U.A.T. CUZA VODA, judetul CALARASI, Sector Cadastral nr. 40


Scara 1:2000

Sistem de proiectie STEREO 70

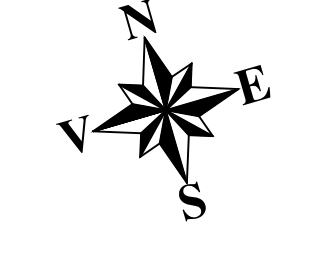

LEGENDĂ

40	Numar sector cadastral
CALARASI	Judet
CUZA VODA	UAT
UAT CUZA VODA	Localitati
HR	Hidrografie
PLAN CADASTRAL	Titlu
Sector cadastral nr. 40	Subtitluri, Sector cadastral
1:2000	Scara
1	ID
	Limita de judet
	Limita UAT
	Limita intravilan
	Limita sectoarelor cadastrale
	Limita imobil
	Limita constructiilor cu caracter permanent

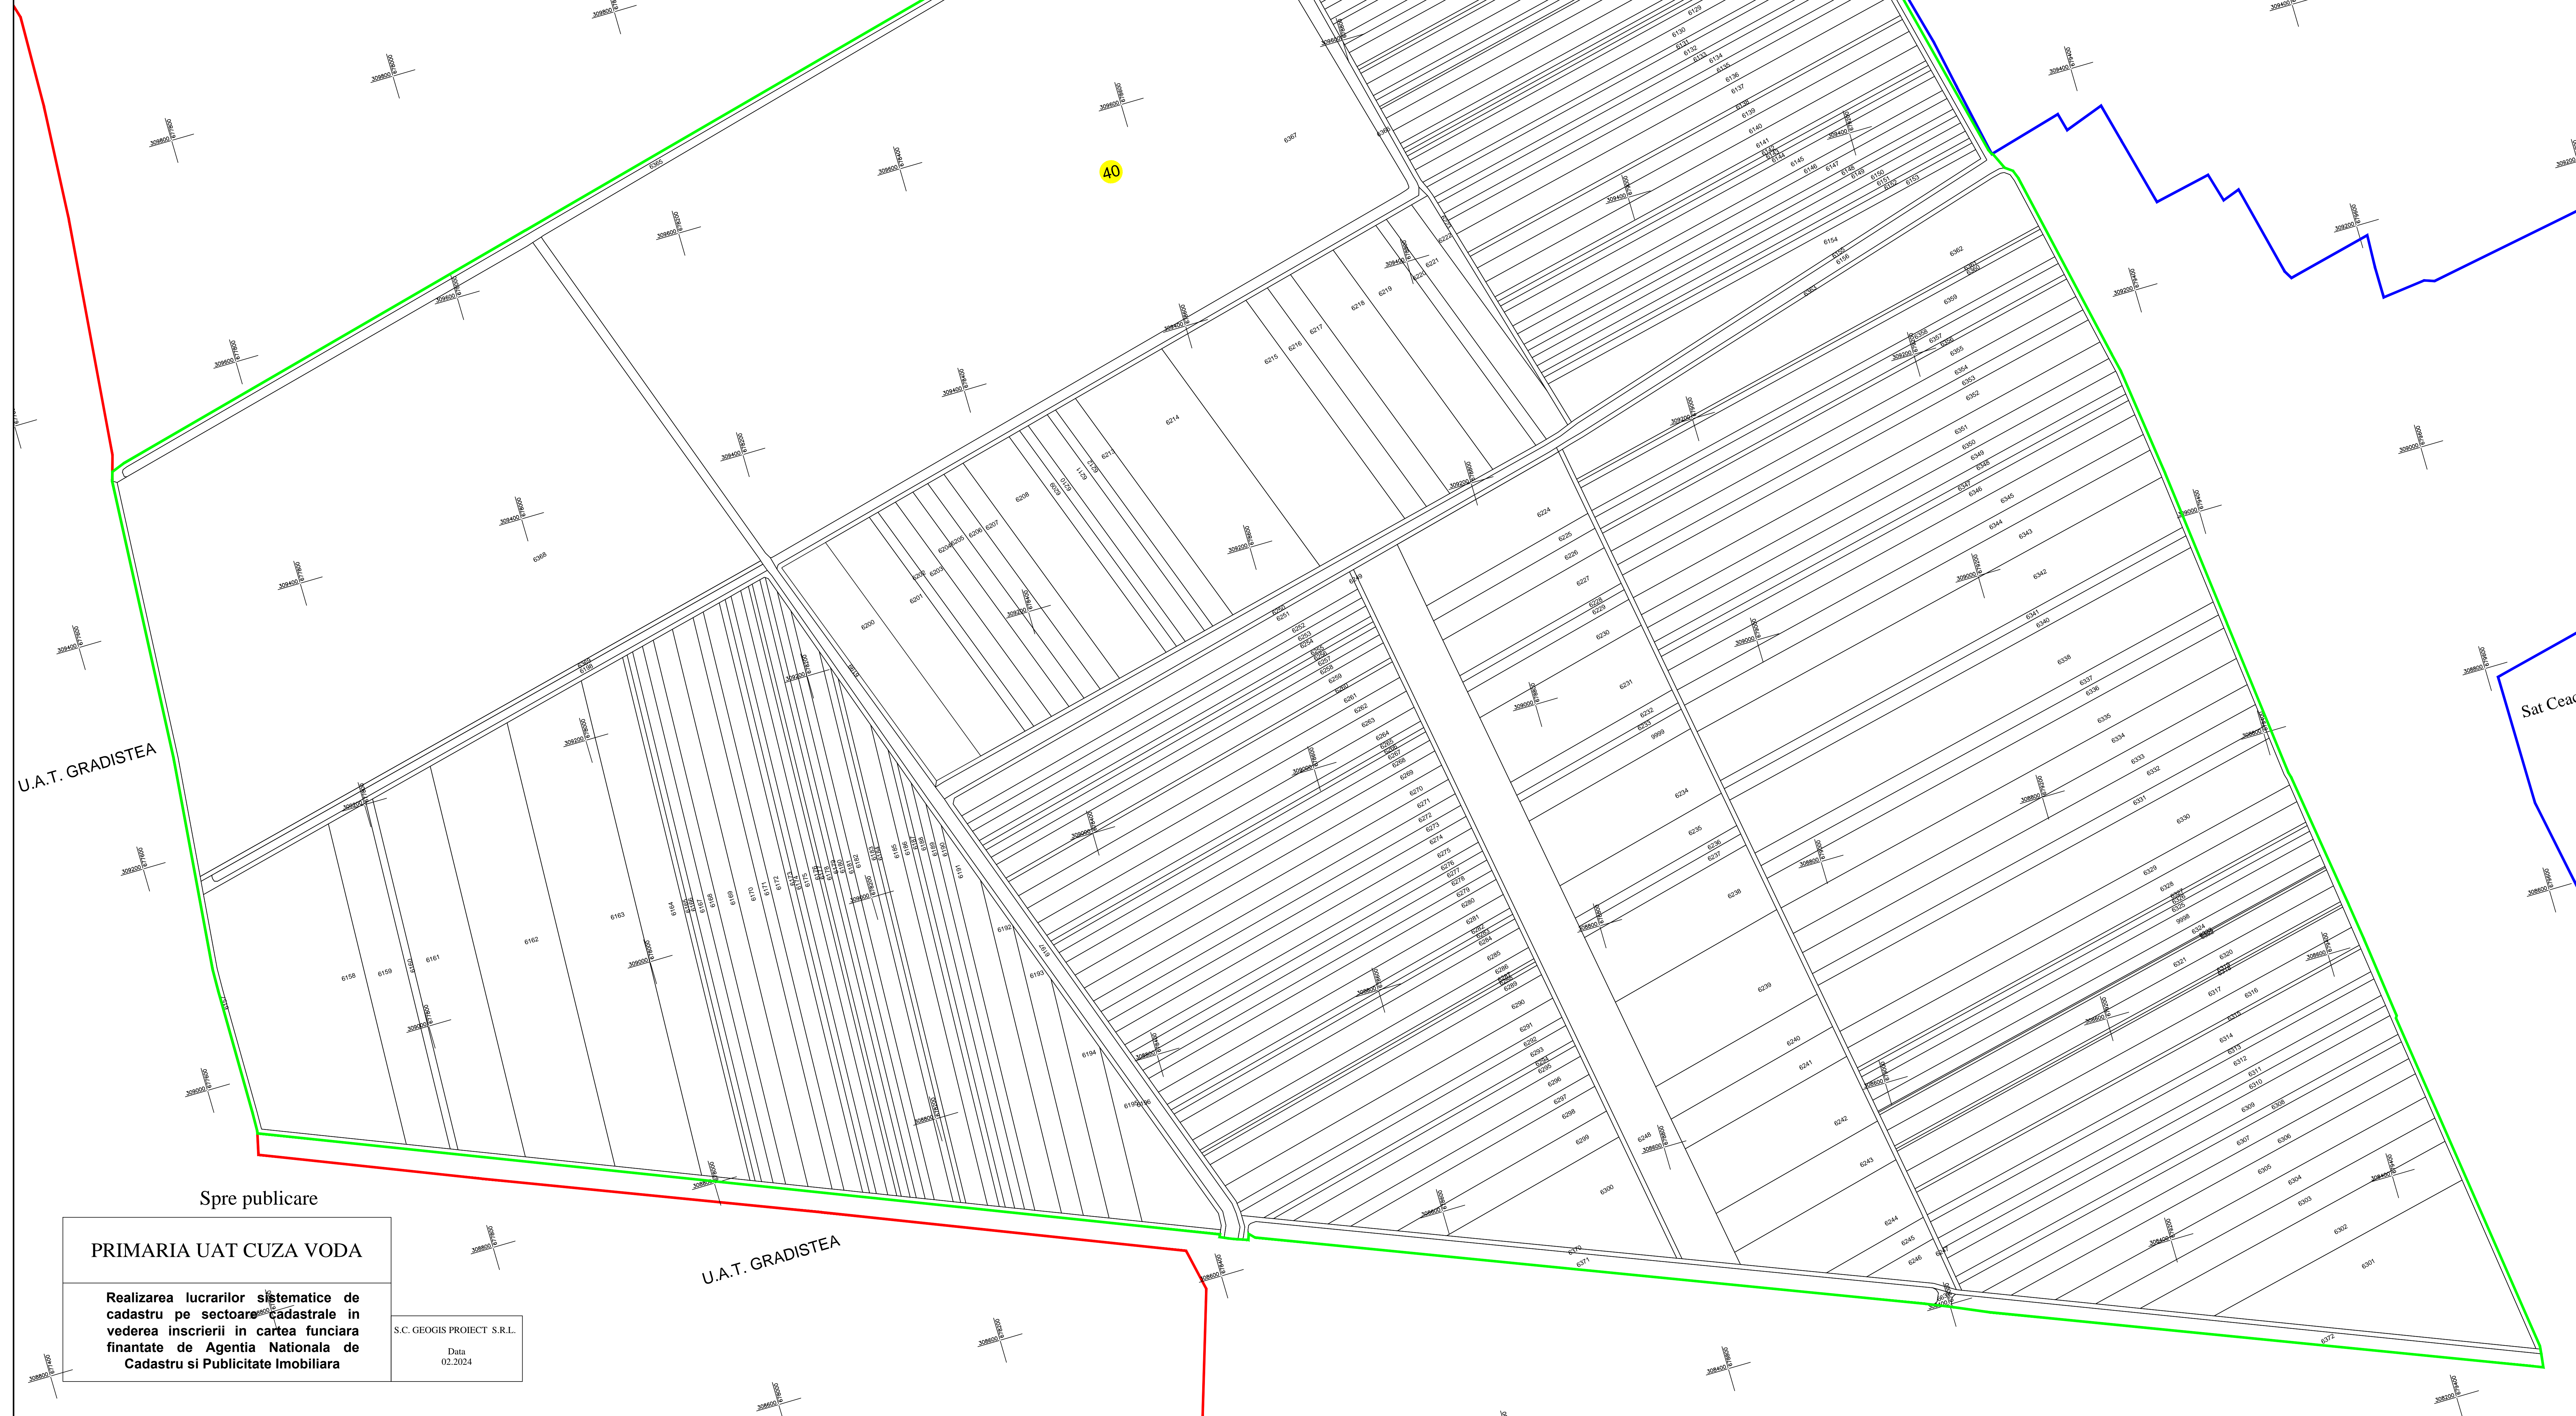

U.A.T. GRADISTEA

Sat Ceara

Spre publicare

PRIMARIA UAT CUZA VODA

Realizarea lucrarilor sistematice de cadastru pe sectoare cadastrale in vederea inscrierii in cartea funciara finantate de Agentia Nationala de Cadastru si Publicitate Imobiliara

S.C. GEOGIS PROIECT S.R.L.
Data
02.2024