



PLAN CADASTRAL SECTOR 21  
UAT FUNDENI, JUDEȚUL CALĂRAȘI  
SPRE PUBLICARE

Scara 1:2000  
Sistem de proiecție STEREO 70

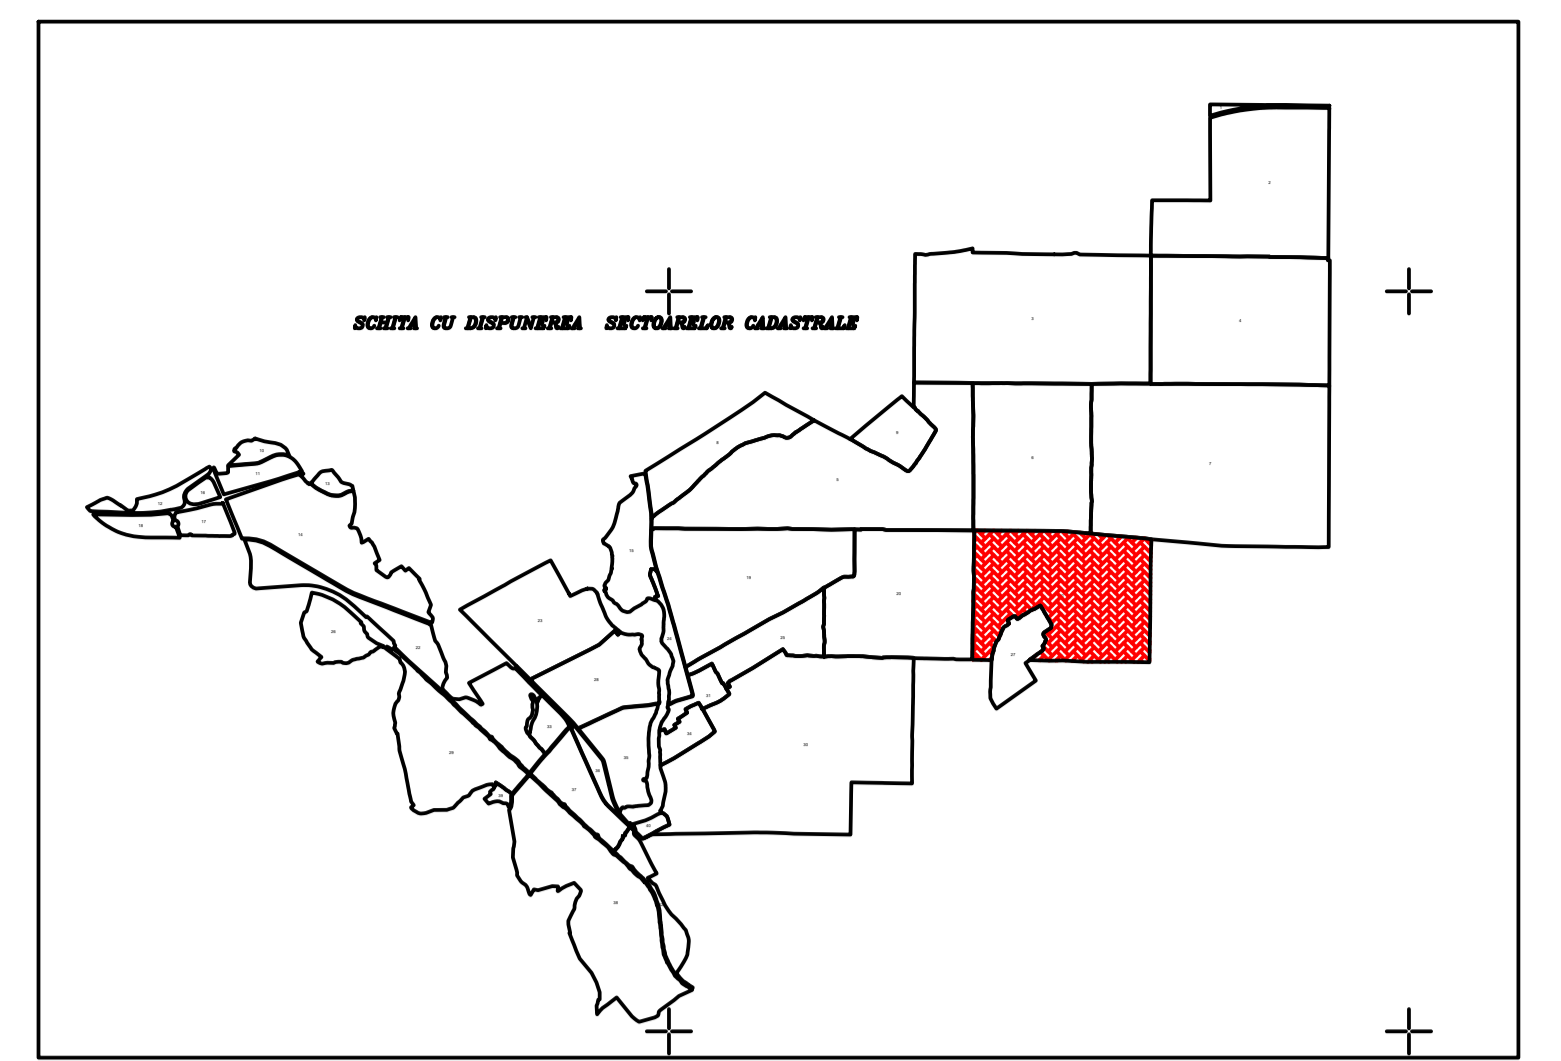


SECTOR 7

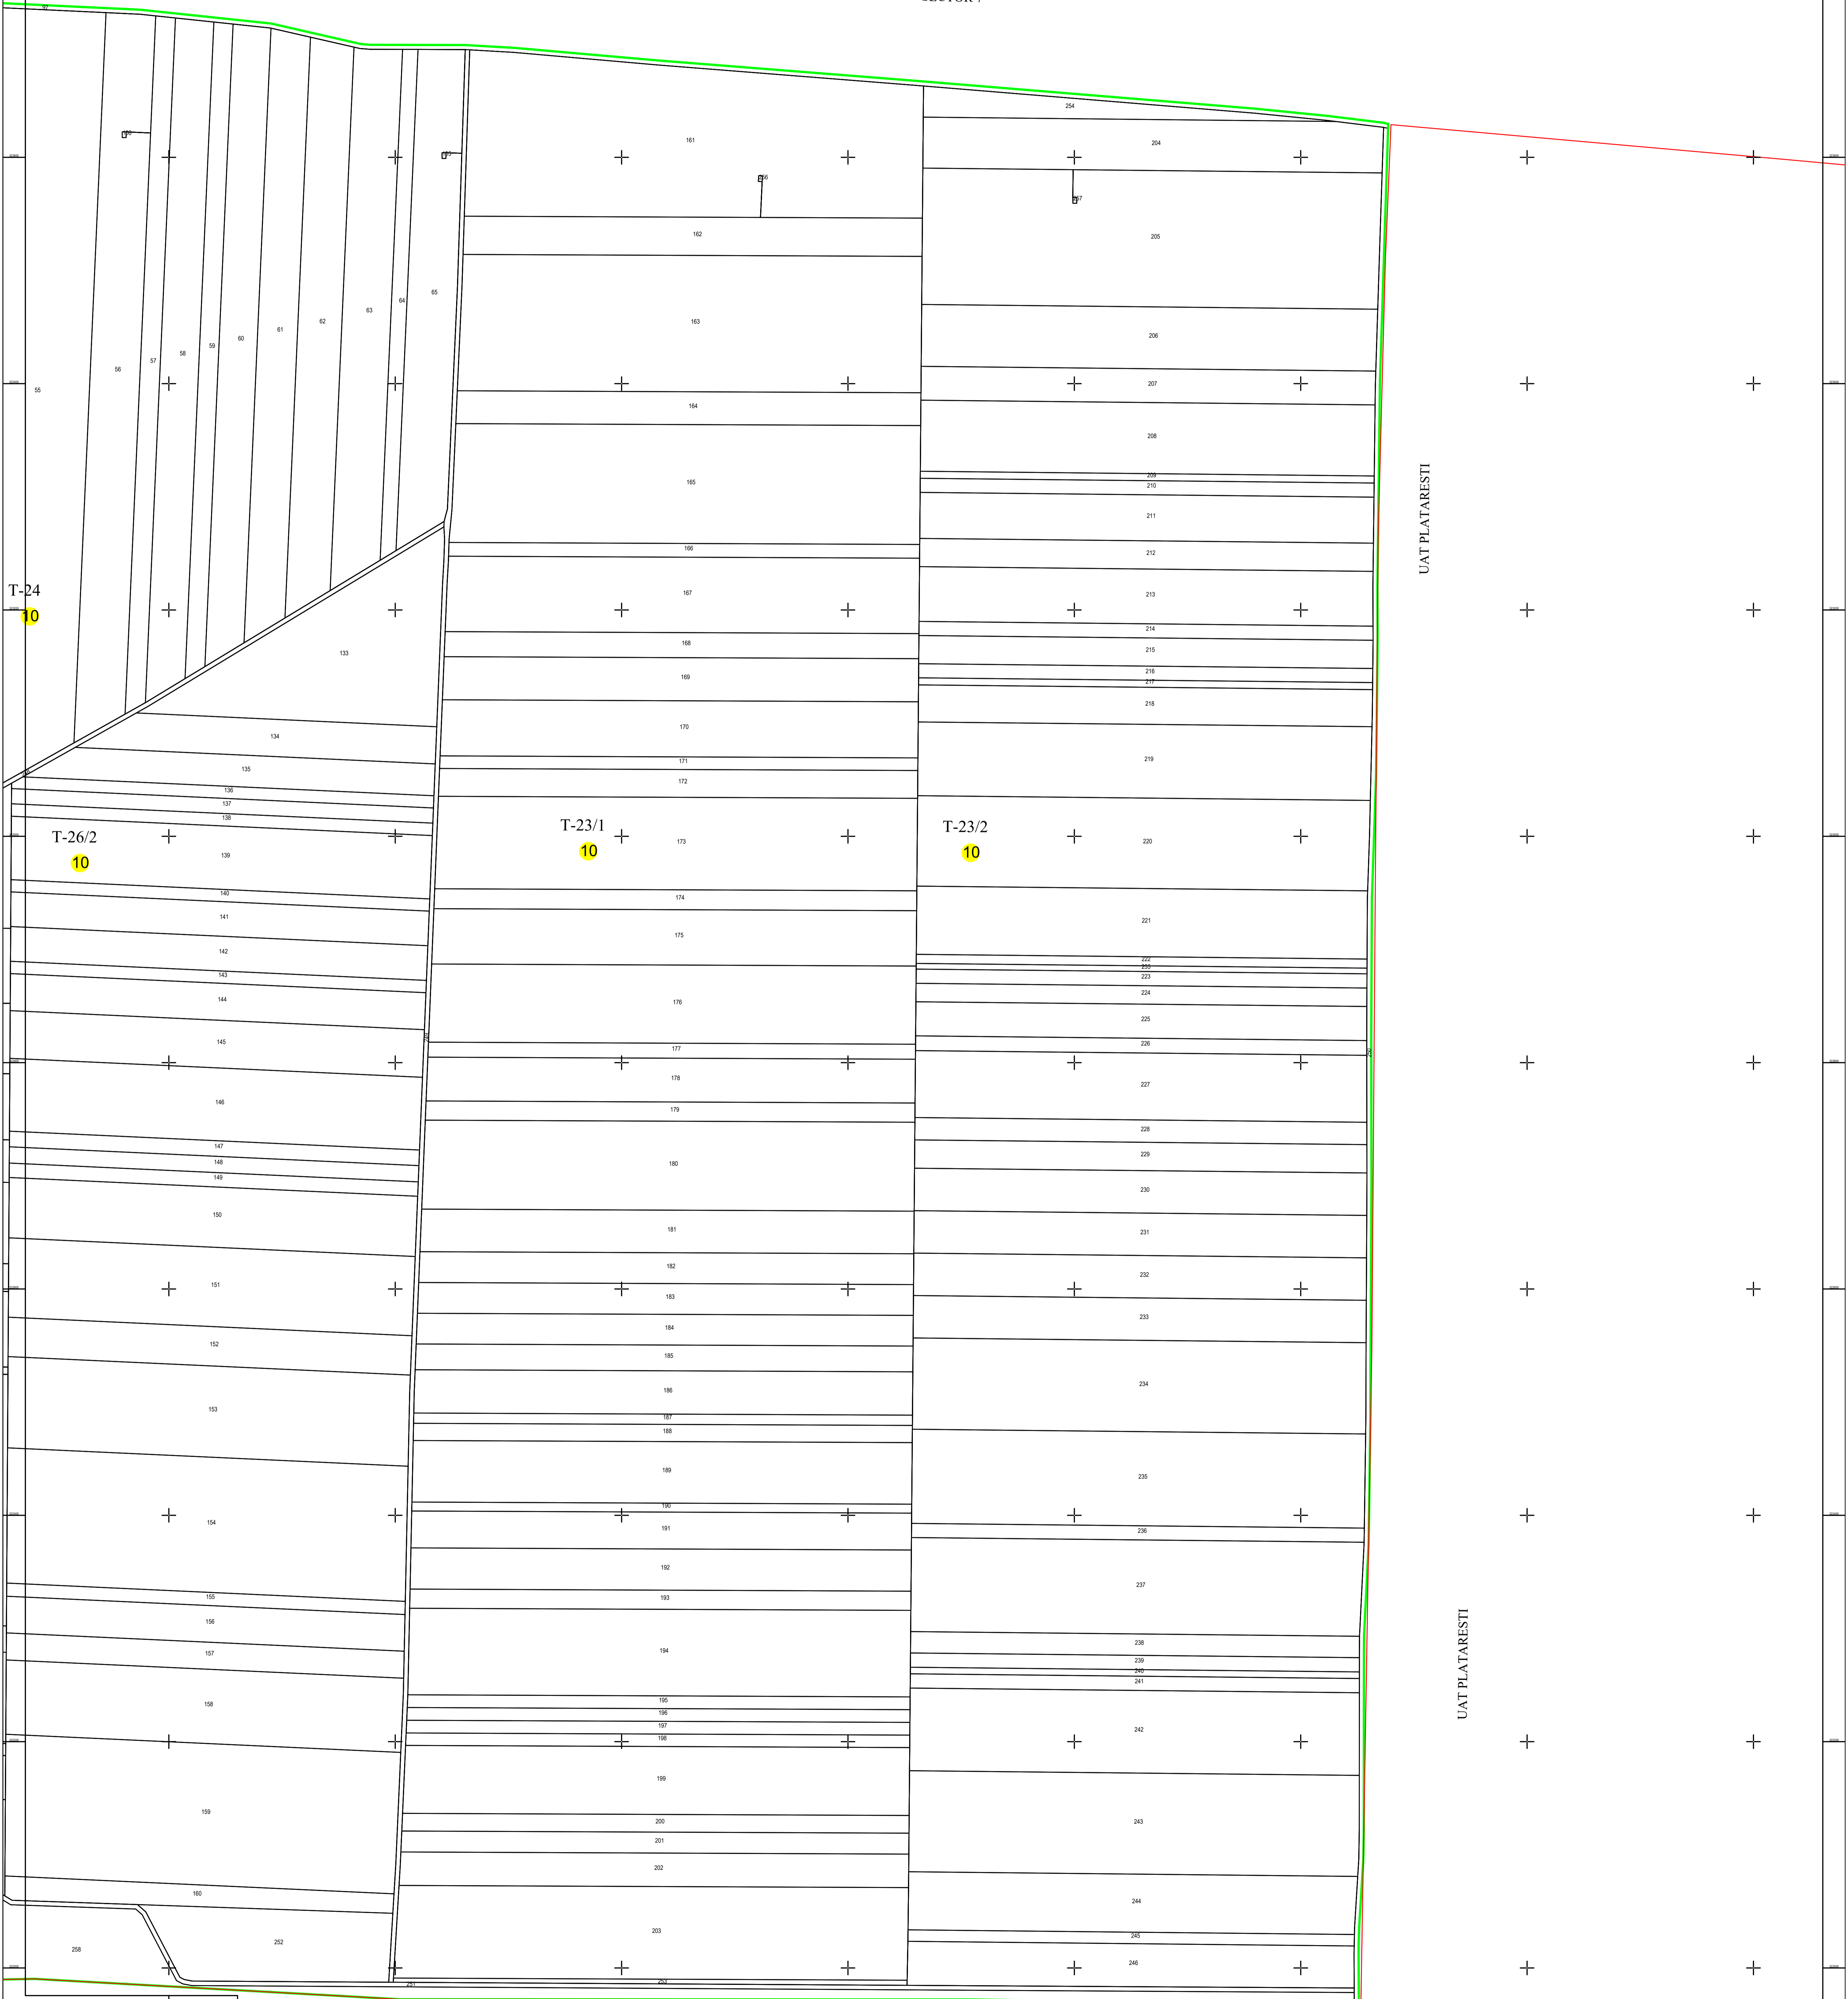

**LEGENDA**

- Limita imobil
- Limita construcții definitive
- Limita cvartal
- Limita intravilan
- Limita UAT
- Limita sector cadastral
- Ape curgătoare (Dunarea)
- 118 Numar postal
- str. N. Labis Denumire strazi
- 30 Numar sector cadastral
- 36023 ID imobil
- C1 Cod construcție
- T 16 Denumire Cvartal/Tarla

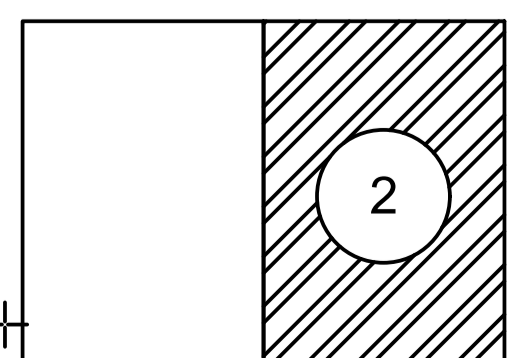

DENUMIRE EXECUTANT:  
DRAGOS ALEXANDRESCU  
DATA INTOCMIRII: 23.05.2023