PLAN CADASTRAL

U.A.T. LUPȘANU, județul CĂLĂRAȘI, Sectorul cadastral 27

Scara 1:2000

Sistem de proiecție: STEREO' 1970

Planșa 3

Copie spre publicare

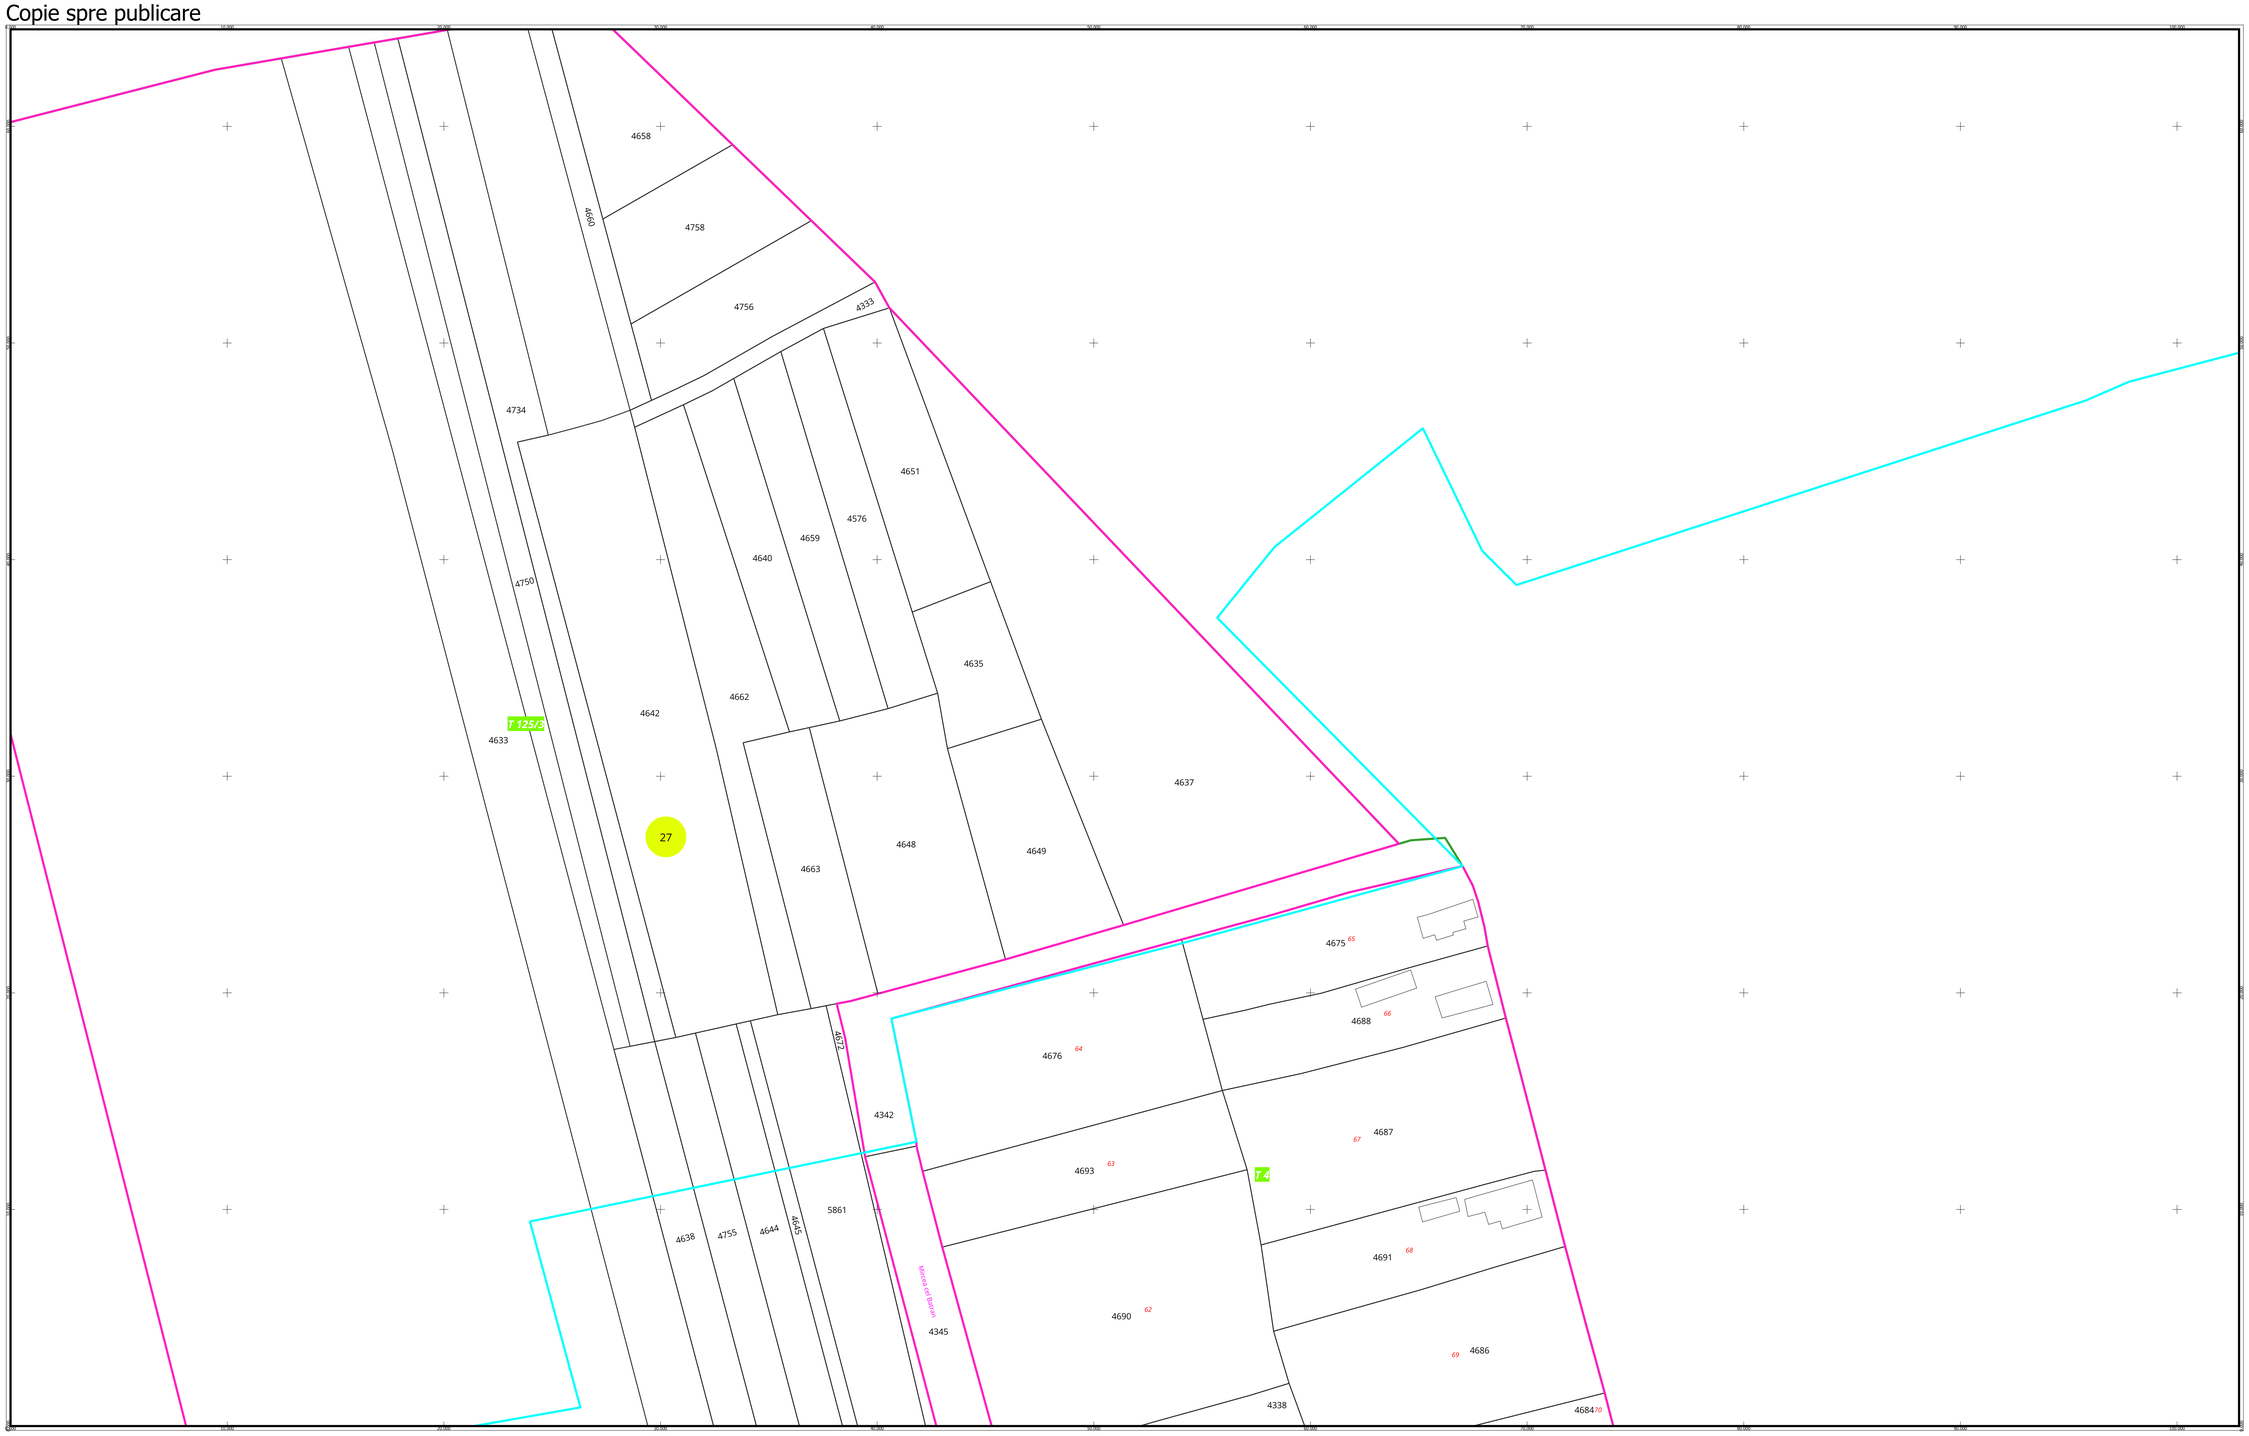

SC KOMORA SRL

CERTIFICAT DE AUTORIZARE Seria RO-B-J Nr. 1505 S.C. KOMORA S.R.L. CLASA I

CERTIFICAT DE AUTORIZARE Seria B-J Nr. 0927 ȘTEFAN-MARIUS IOSIF CATEGORIA II

DATA: 2026-02

Schema de racordare a planselor

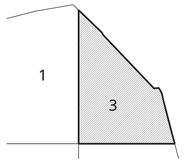

Schița cu dispunerea sectoarelor cadastrale

LEGENDĂ

- Limită UAT
- Limită Sector Cadastral
- Limită Intravilan
- Limită Construcție
- Limită Tarla
- Limită Imobil

0 100