



# PLAN CADASTRAL








## UAT: OLTENIȚA


### JUDEȚUL CĂLĂRAȘI

Sector Cadastral:  
24


Scara 1:1000  
PLANȘA 2

#### LEGENDĂ


- Limită UAT 
- Limită intravilan 
- Limită sector cadastral 
- Limită imobil 
- Limită construcții 
- Număr sector cadastral 
- Număr identificator imobil 2555
- Număr poștal 

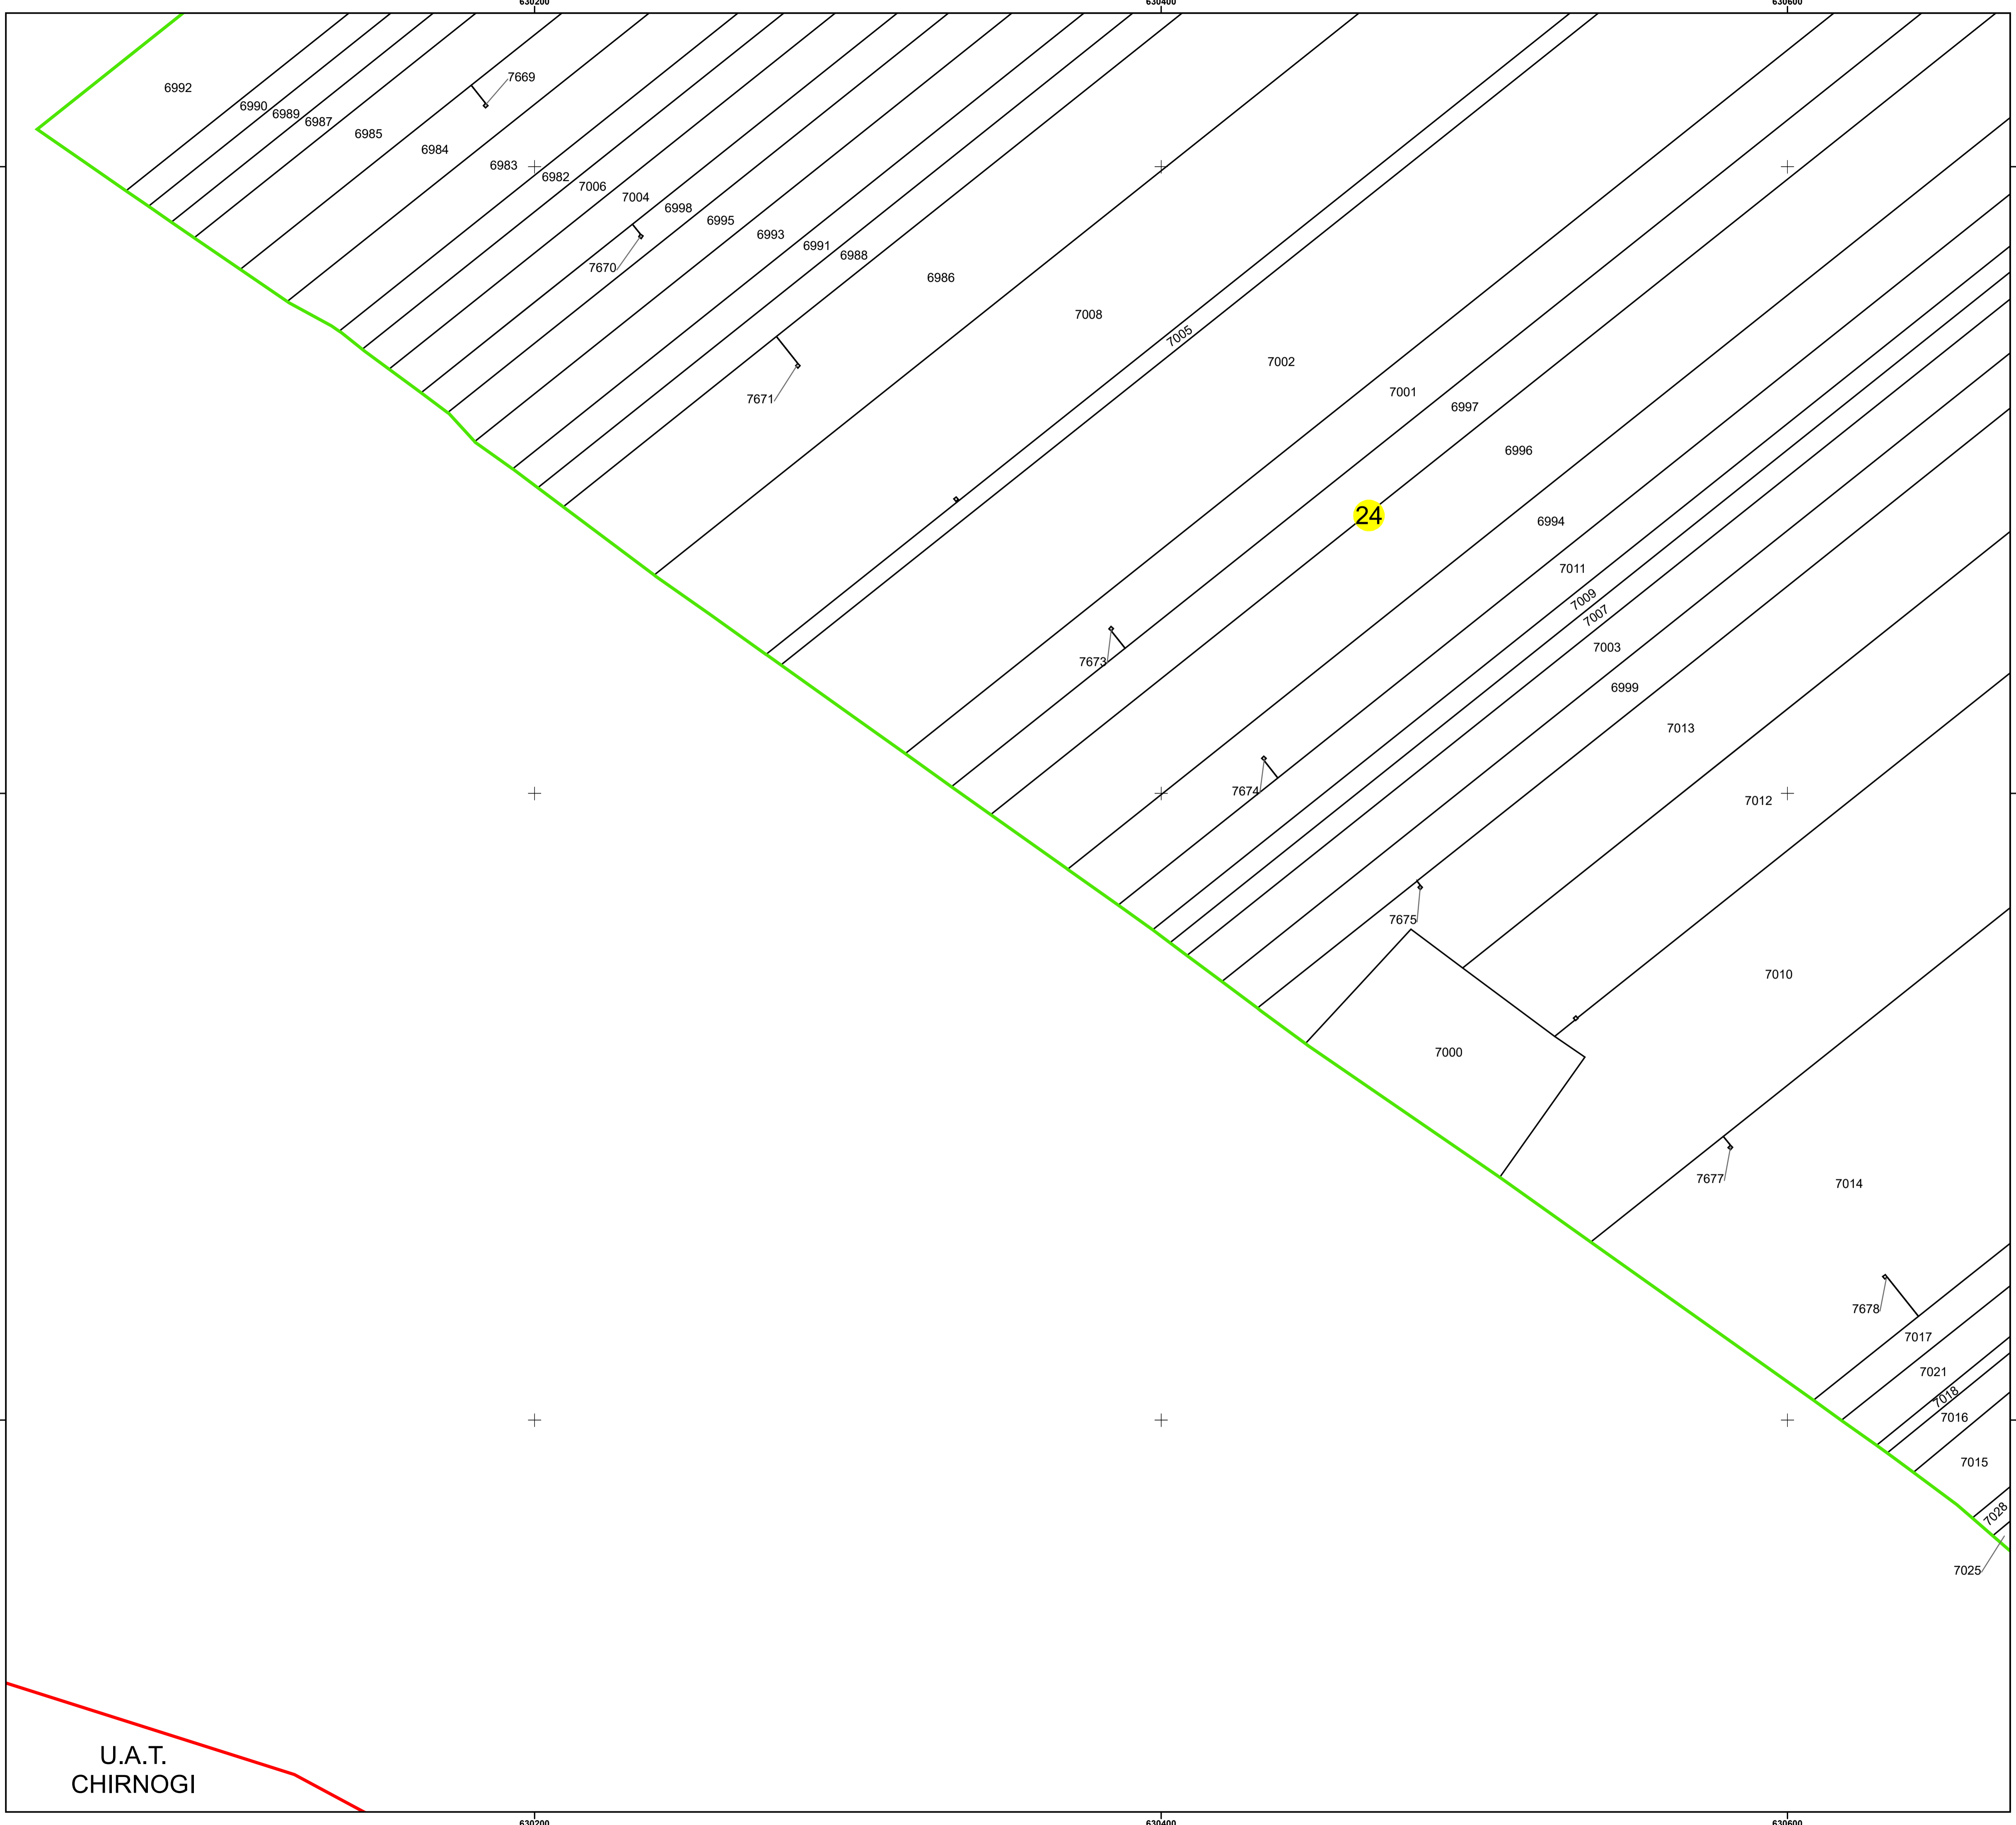

SCHIȚA DISPUNERII SECTOARELOR CADASTRALE

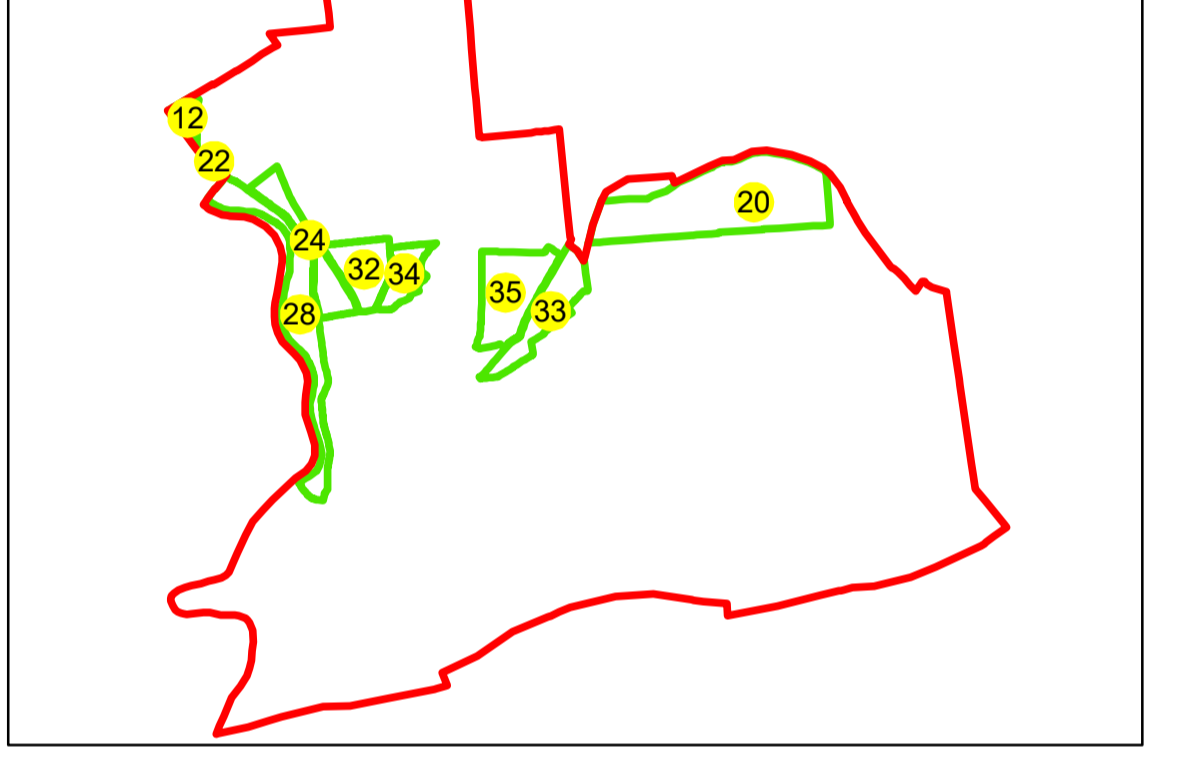

SCHIȚA DISPUNERII PLANȘELOR

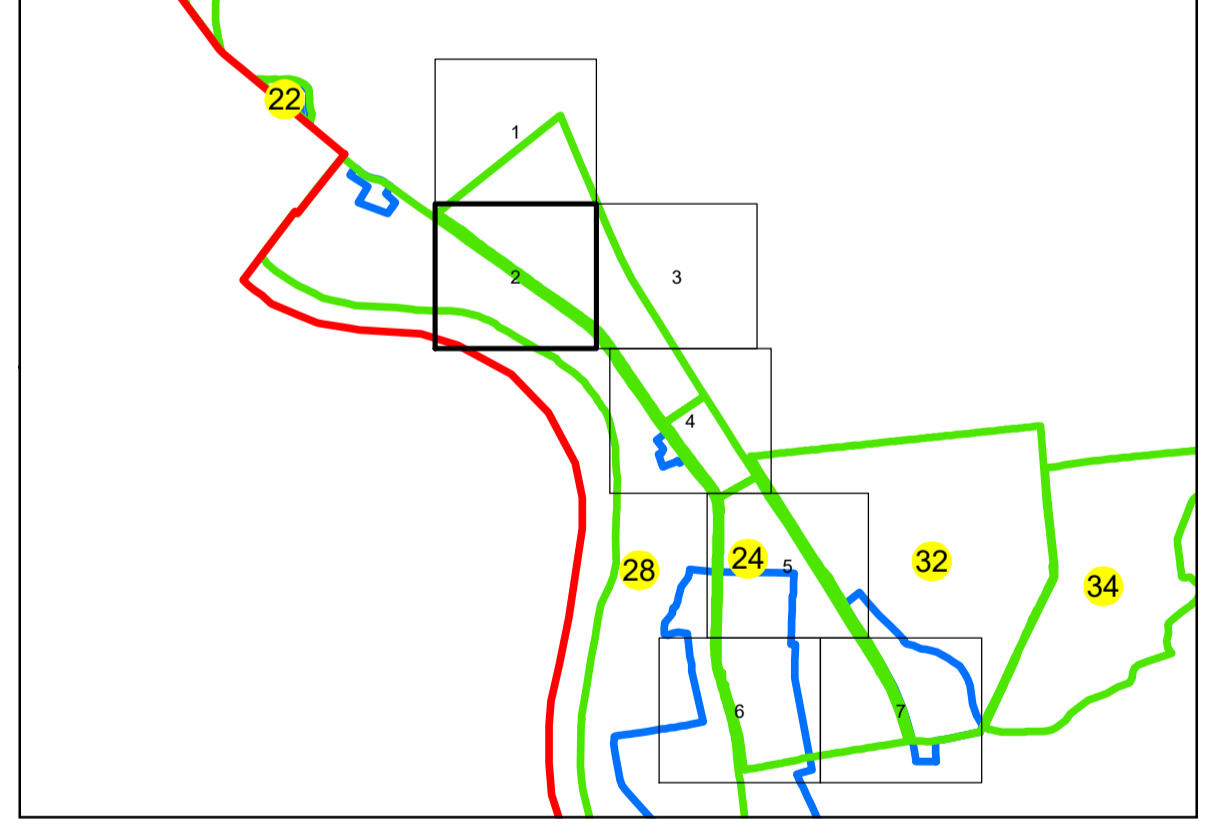

Sistem de proiecție: STEREO 70  
Spre publicare

SC GENERAL SURVEY CORPORATION SRL
03.01.2024
Semnat electronic

U.A.T.  
CHIRNOGI