


# PLAN CADASTRAL

U.A.T. Sohatu, județul CALARASI, Sector Cadastral: 65

Planșa 1  
Spre publicare

Scara 1:1000  
Sistem de proiecție STEREO' 1970


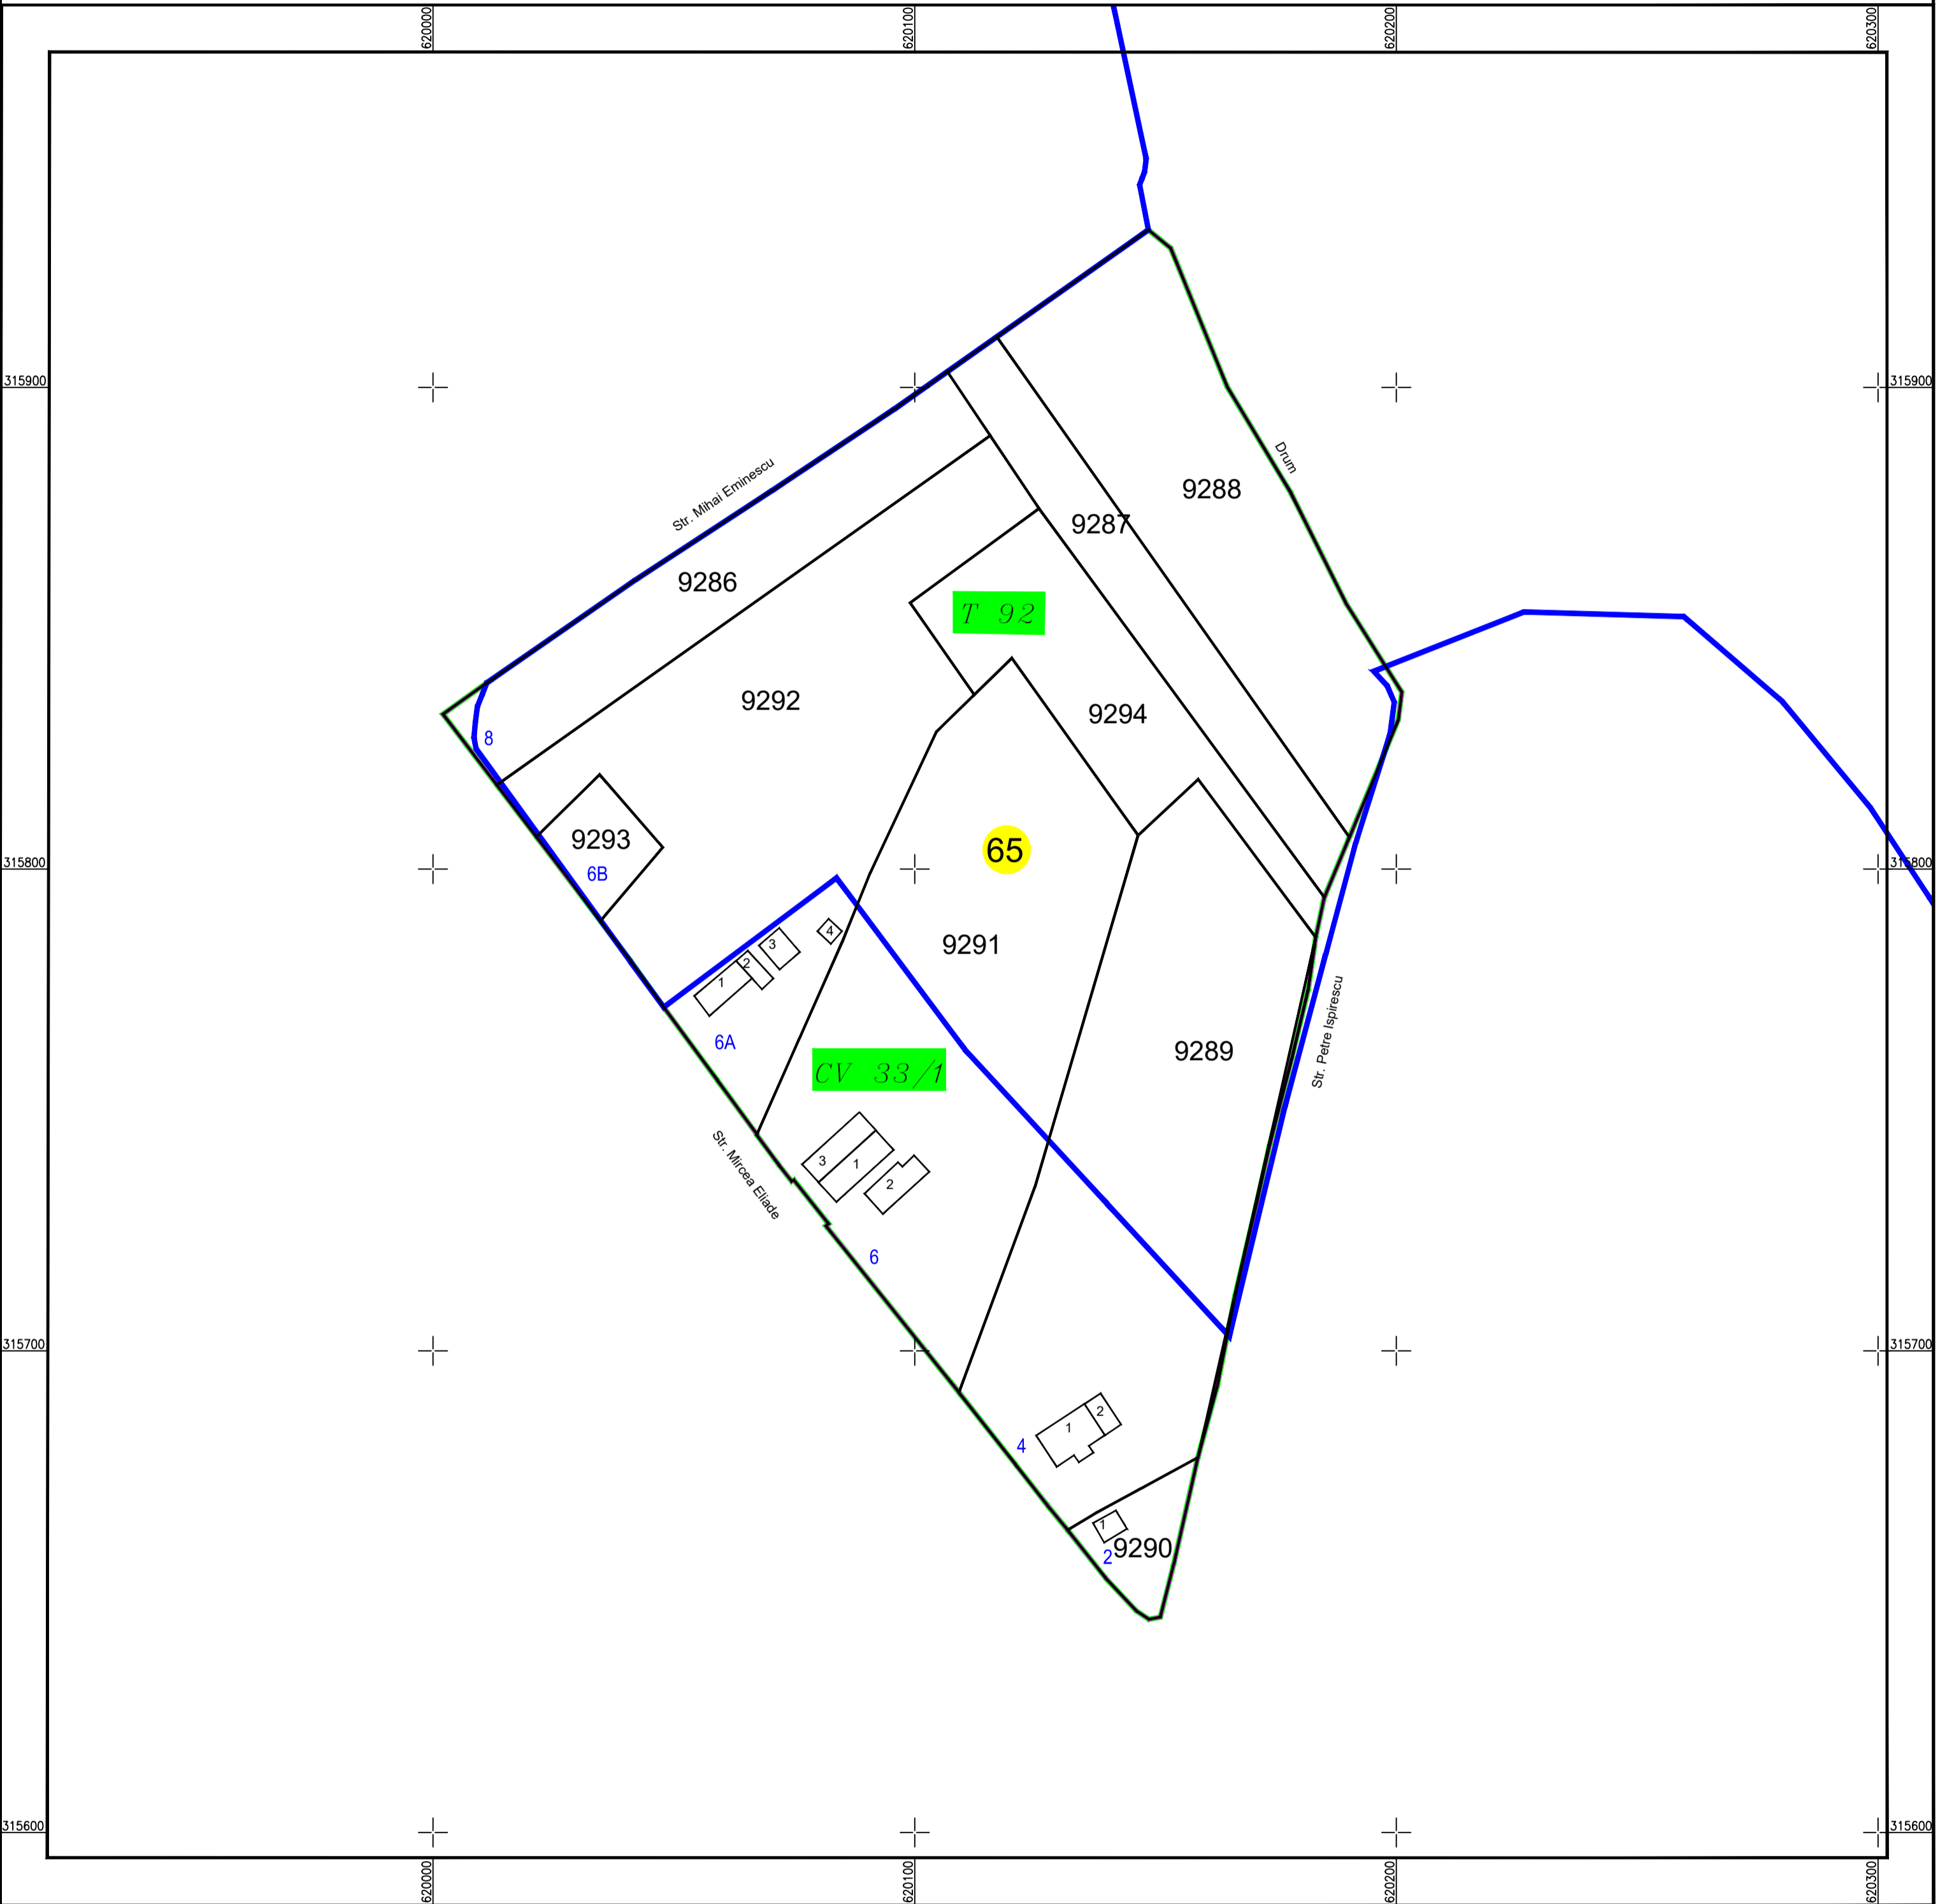


SC Komora  
Engineering  
SRL

Schema de  
racordare a planșelor

Schița cu dispunerea  
sectoarelor cadastrale

LEGENDĂ:

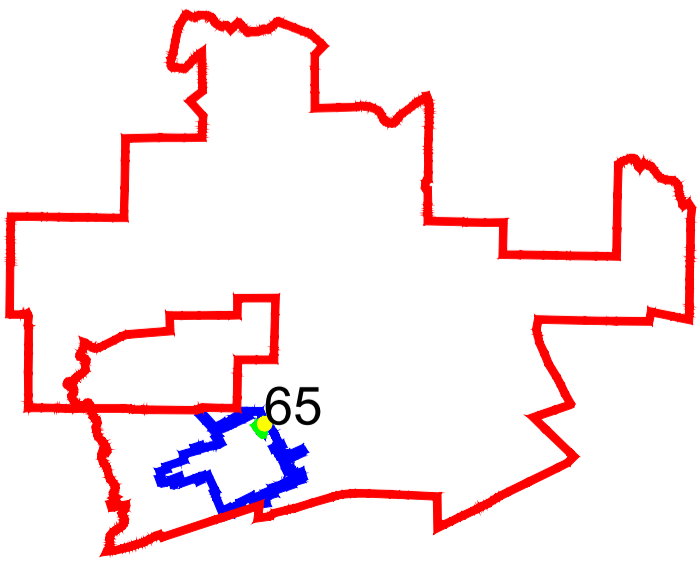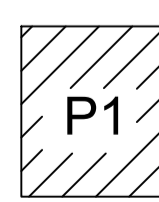

|       |                         |
|-------|-------------------------|
|       | Limită UAT              |
|       | Limită sector cadastral |
|       | Limită intravilan       |
|       | Limită tarla            |
|       | Limită imobil           |
|       | Limită constructii      |
| CV 33 | Număr tarla             |
| 1     | Număr constructii       |
|       | Număr sector cadastral  |
| 8060  | ID imobil               |