


# PLAN CADASTRAL

## U.A.T. Sohatu, județul CALARASI, Sector Cadastral: 67

Scara 1:1000  
Sistem de proiecție STEREO' 1970

Planșa 1  
Spre publicare

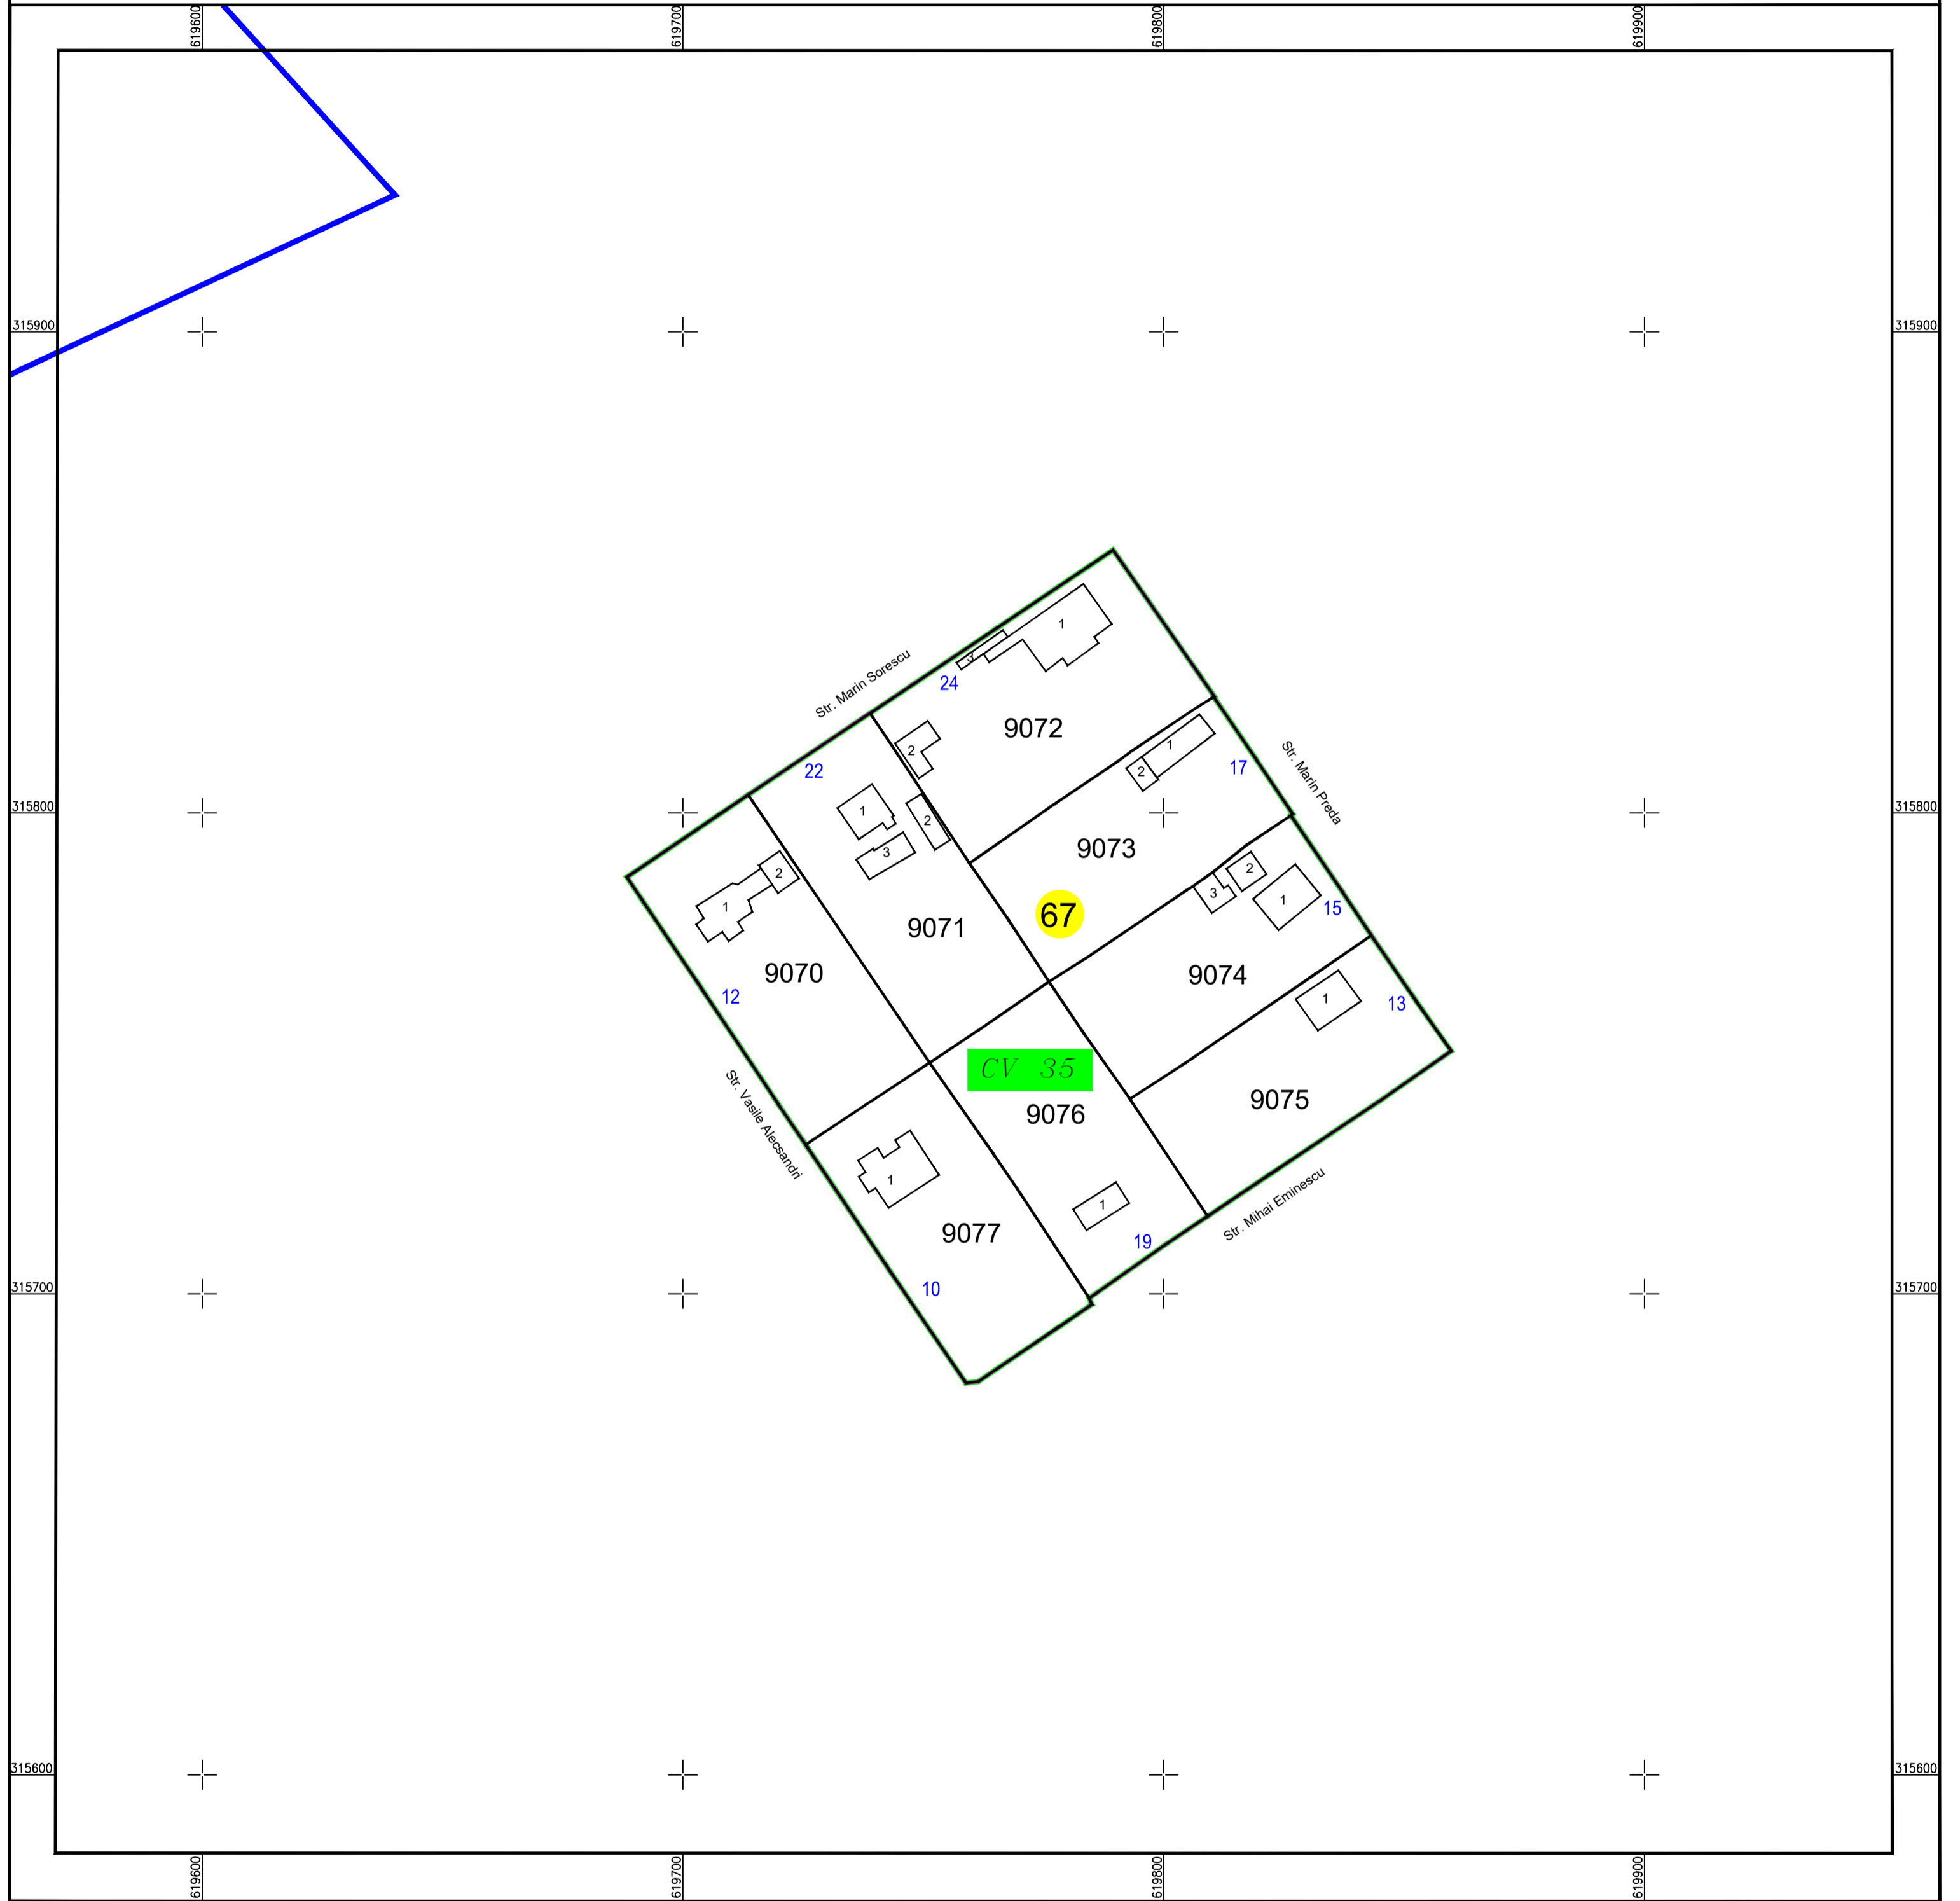


SC Komora  
Engineering  
SRL

Schema de  
racordare a planșelor

Schița cu dispunerea  
sectoarelor cadastrale

LEGENDĂ:

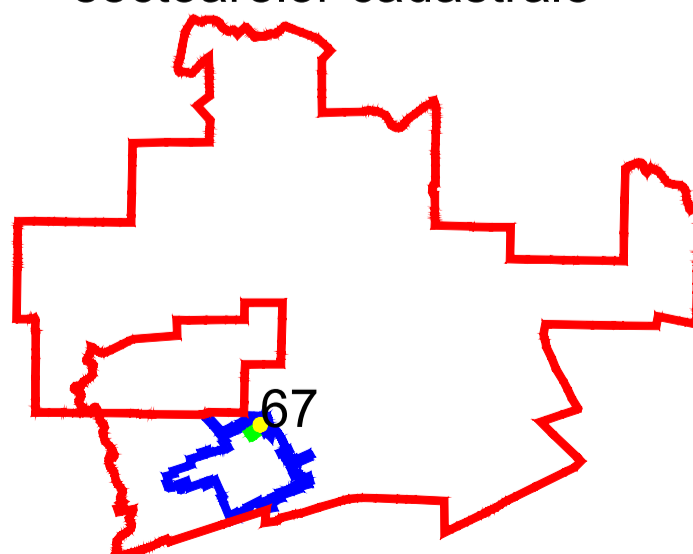

<span style="color: red;">—</span>	Limită UAT
<span style="color: green;">—</span>	Limită sector cadastral
<span style="color: blue;">—</span>	Limită intravilan
<span style="color: magenta;">—</span>	Limită tarla
<span style="color: black;">—</span>	Limită imobil
<span style="color: black;">—</span>	Limită constructii
CV 35	Număr tarla
1	Număr constructii
57	Număr sector cadastral
9080	ID imobil