

# PLAN CADASTRAL

JUDEȚ CĂLĂRAȘI, UAT ULMENI

Sectorul Cadastral 22

Spre publicare


Scara 1:1000

Sistem de proiecție "STEREO '70"


- Plansa 3 -



## SCHITA DE RACORDARE A PLANSELOR

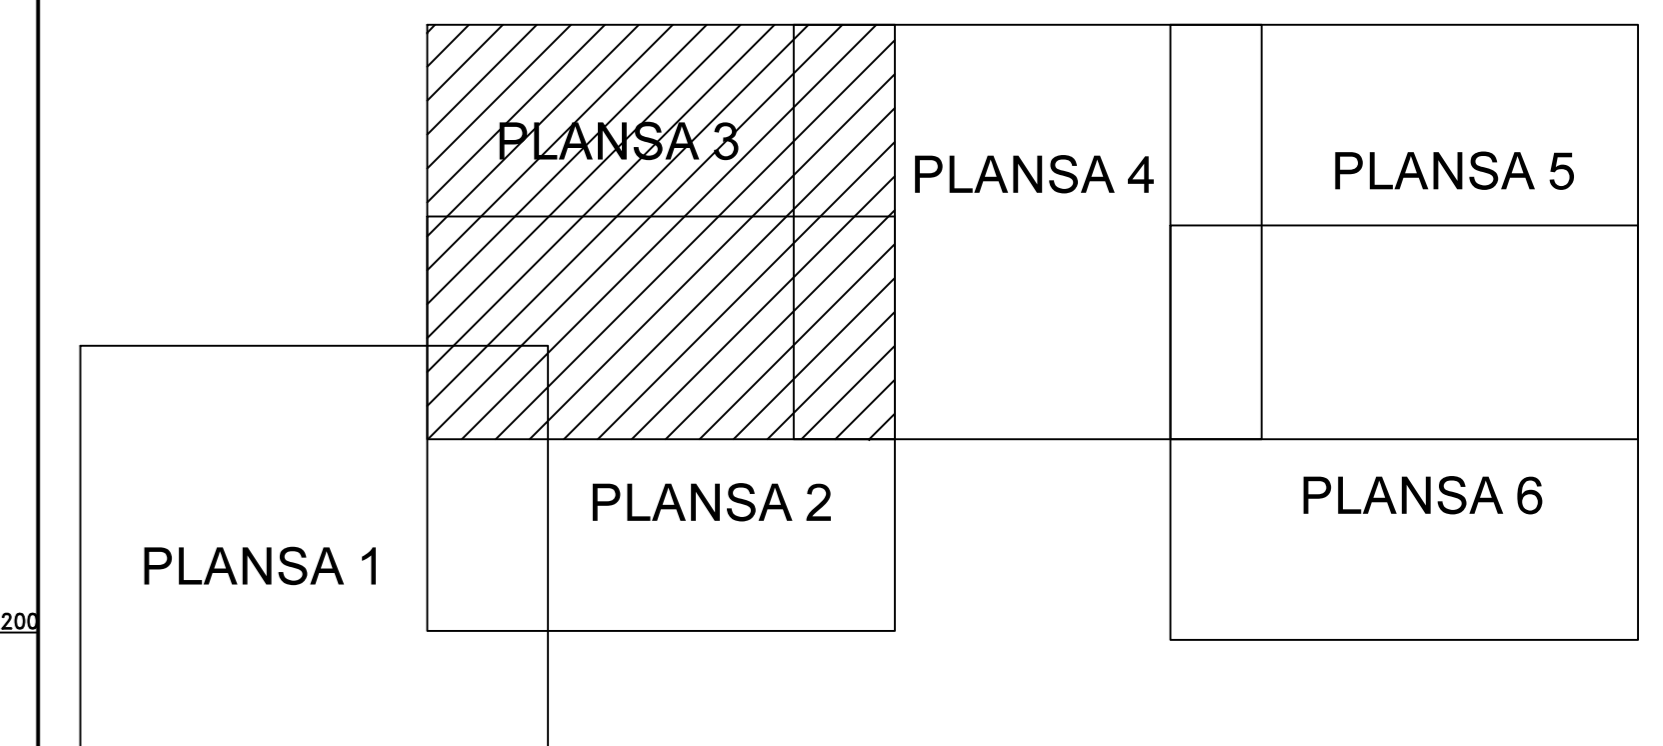

## SCHITA DISPUNERII SECTORULUI CADASTRAL

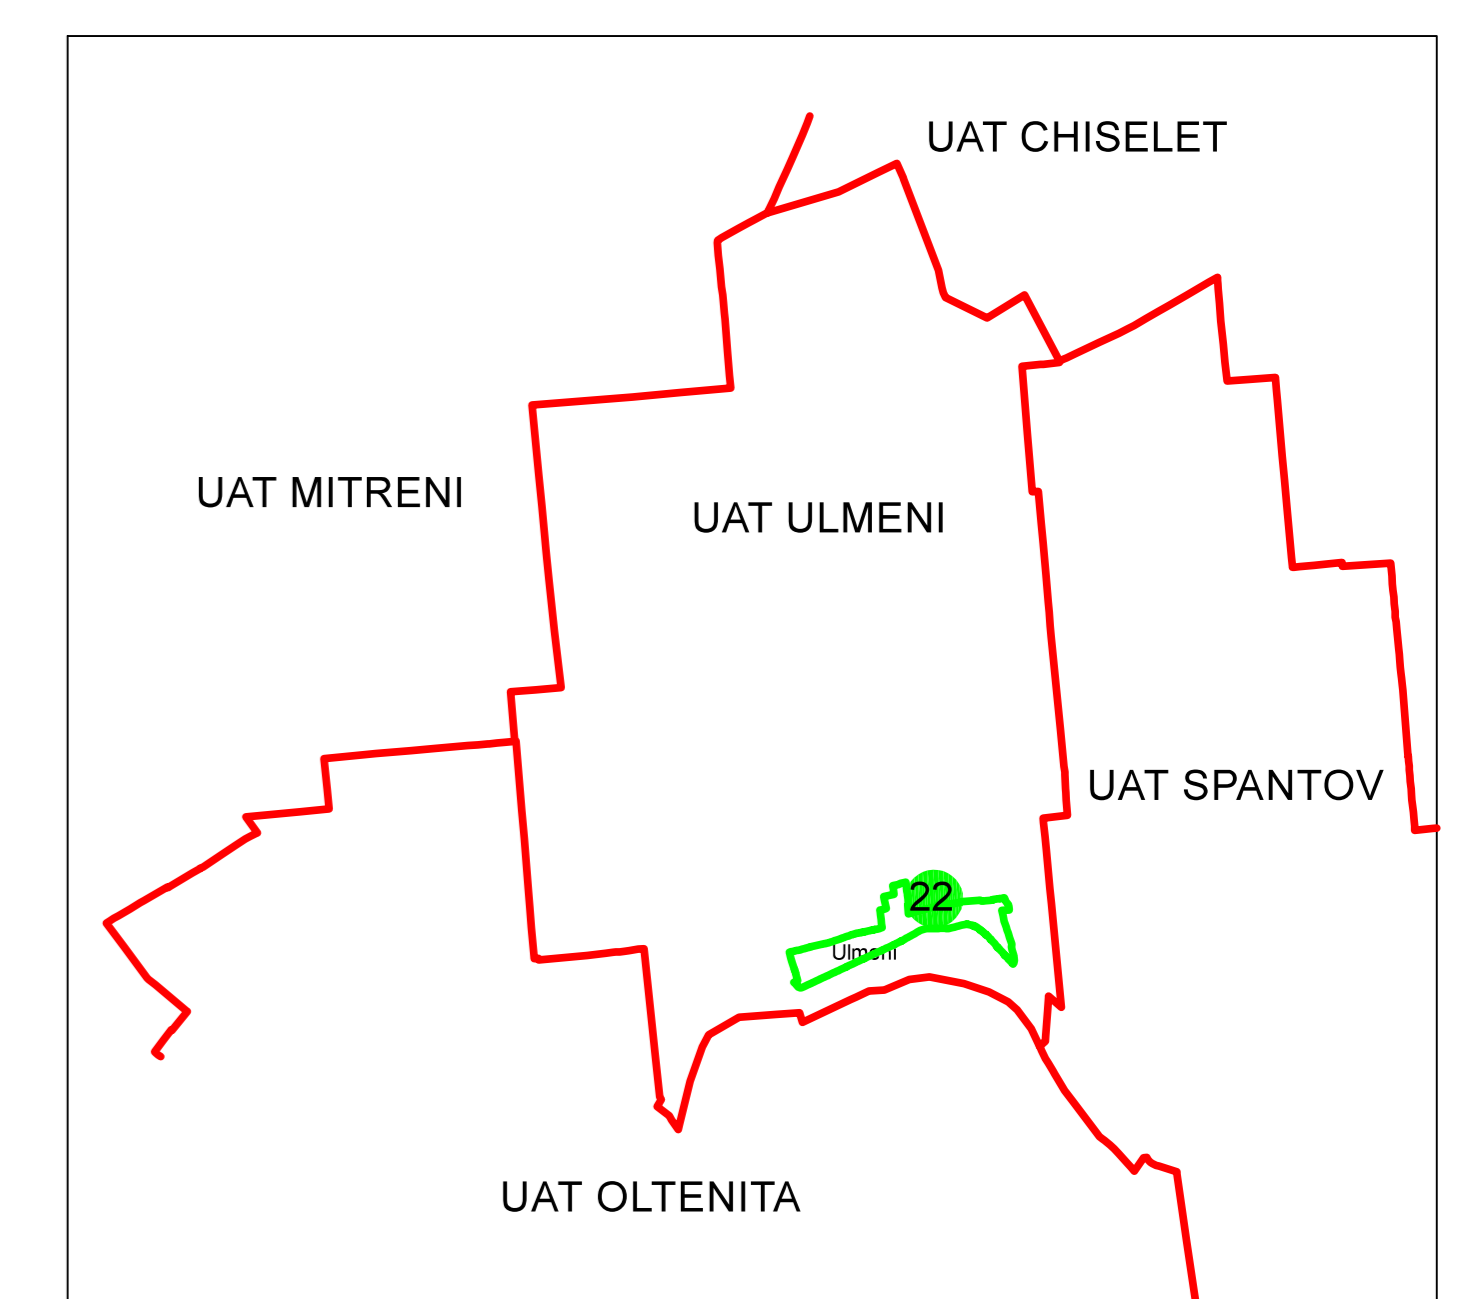

## LEGENDA

	Limită IMOBIL
	Limită CONSTRUCTIE
	Limită SECTOR
	Limită UAT
	Limită INTRAVILAN
	Limită TARLA
	Număr SECTOR
	ID IMOBIL
	Număr TARLA
	Toponimie
	Numar postal

Executant  
SC BYSCAD SOLUTIONS SRL  
Bucuresti, Livia Ciocanaru  
Data: \_\_\_\_\_

