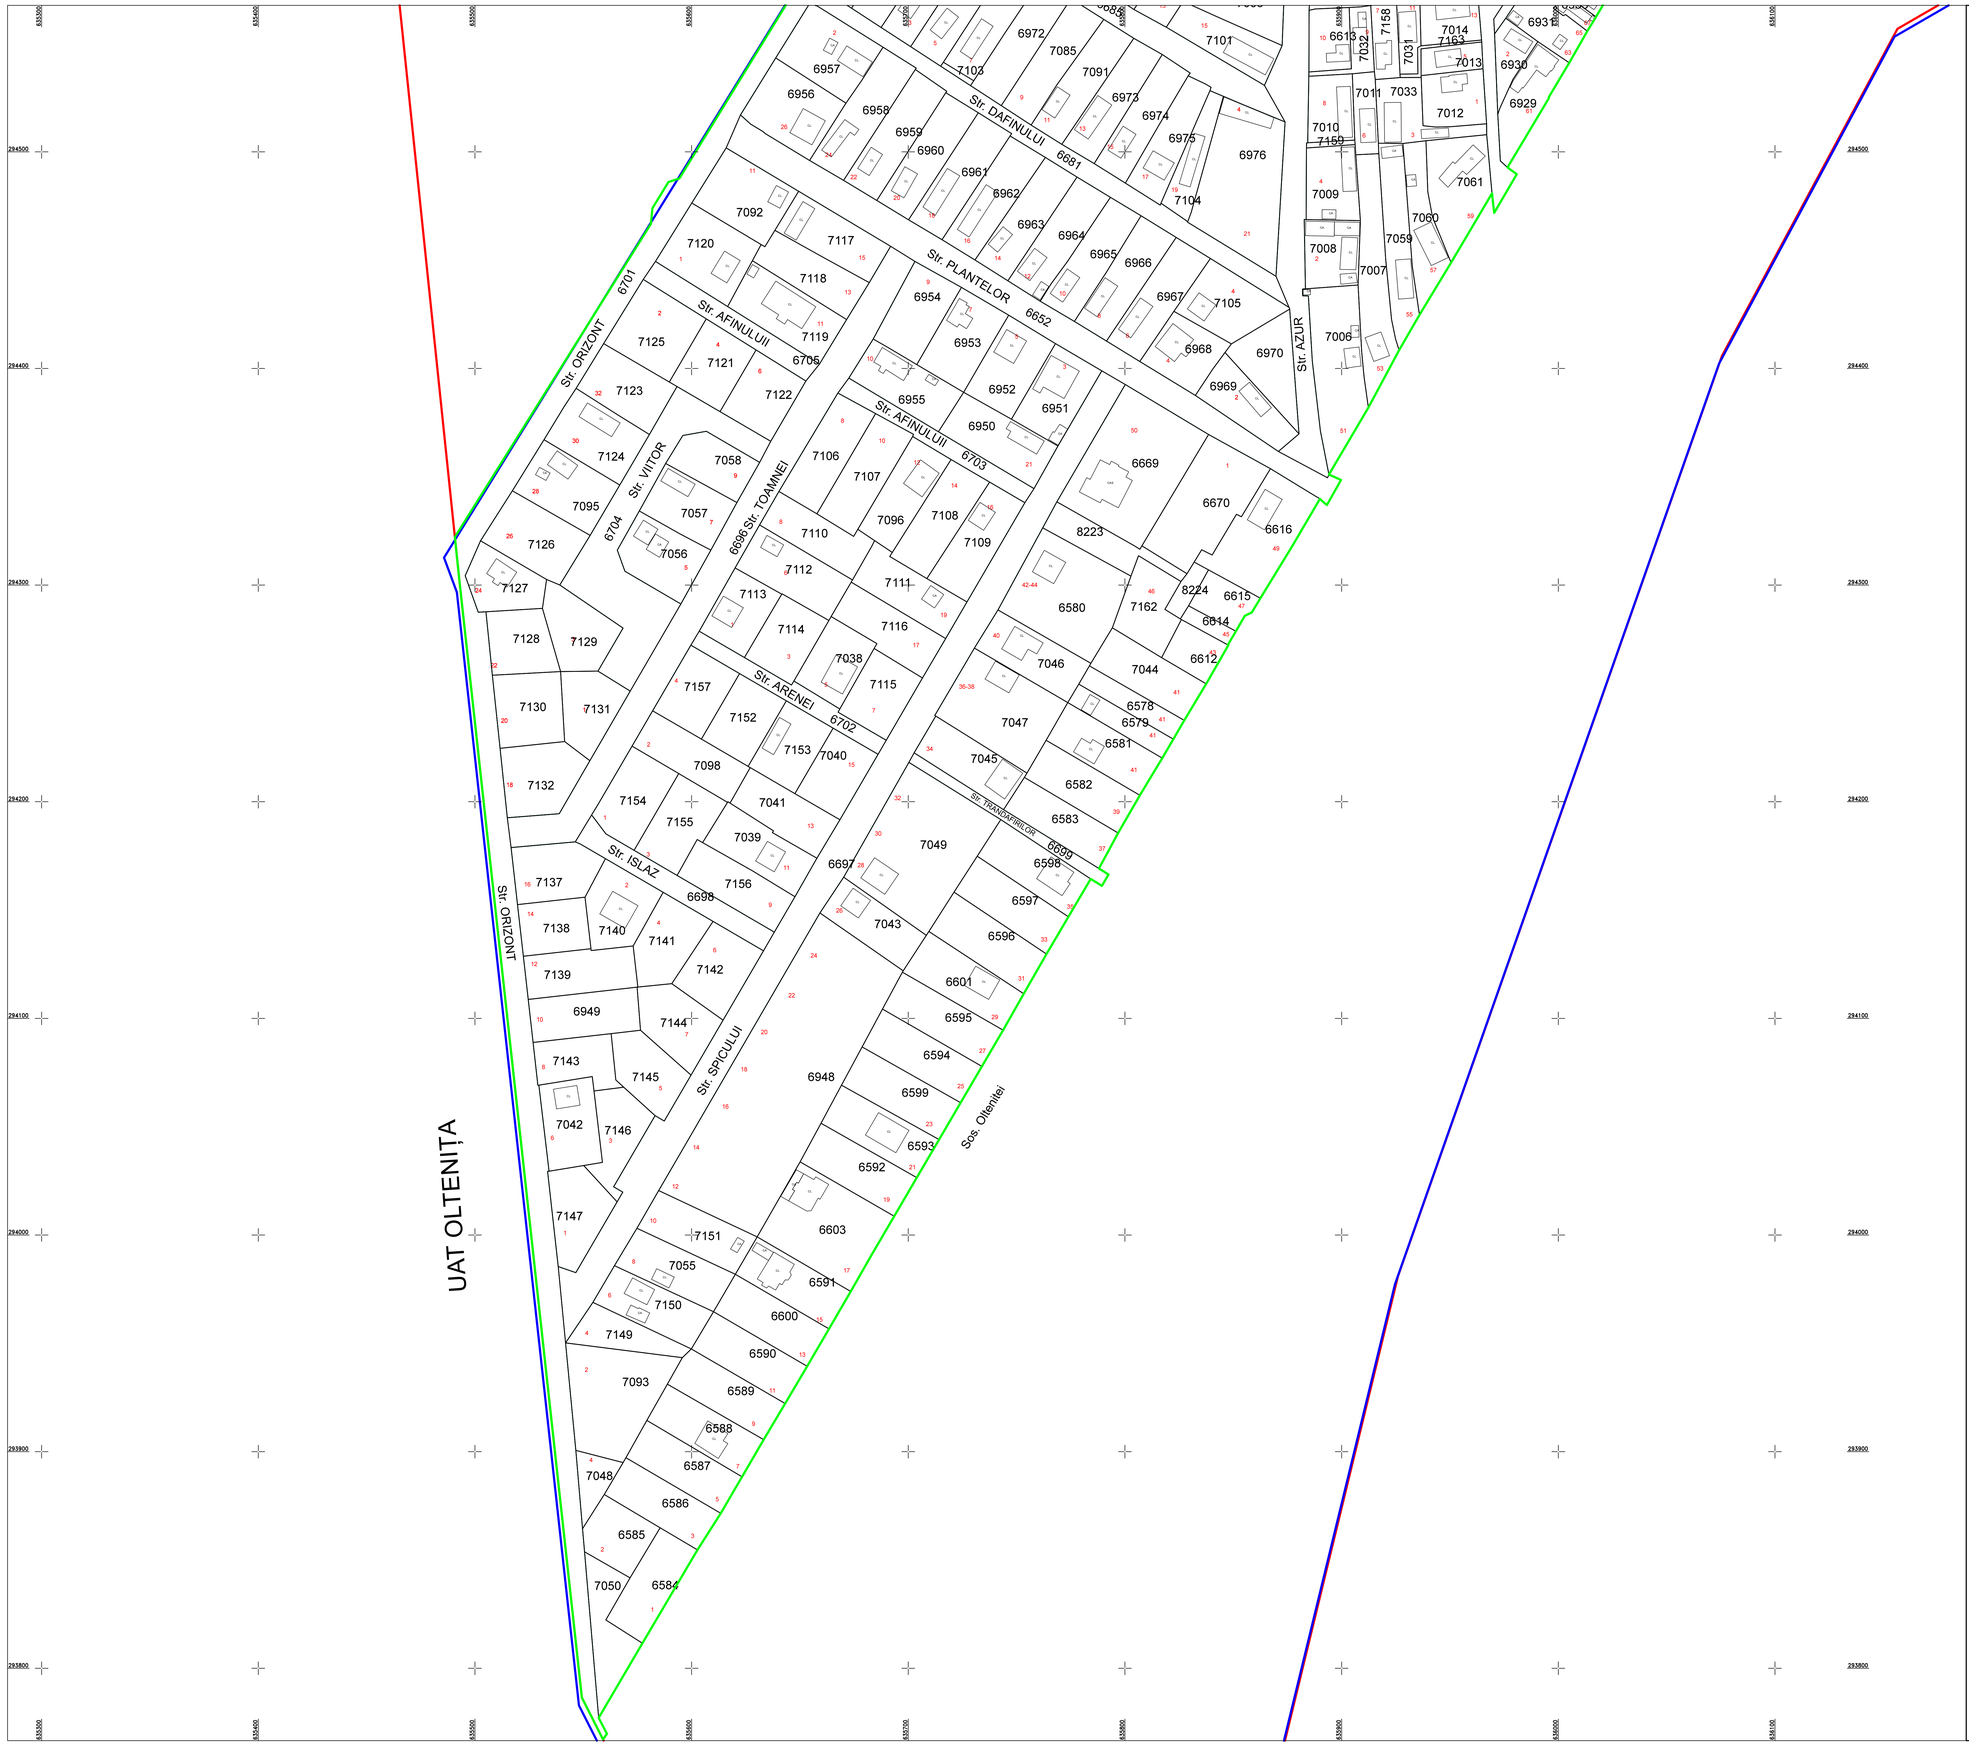

PLAN CADASTRAL

JUDEȚ CĂLĂRAȘI, UAT ULMENI

Sectorul Cadastral 25

Spre publicare

Scara 1:1000

Sistem de proiectie "STEREO '70"

- Plansa 1 -

N

SCHITA DE RACORDARE A PLANSELOR

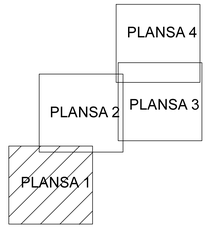

SCHITA DISPUNERII SECTORULUI CADASTRAL

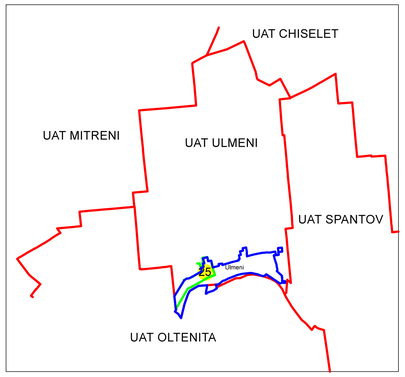

LEGENDA

	Limită IMOBIL
	Limită CONSTRUCTIE
	Limită SECTOR
	Limită UAT
	Limită INTRAVILAN
	Limită TARLA
22	Număr SECTOR
489	ID IMOBIL
T1	Număr TARLA
DE 7	Toponimie
23	Numar postal

Liviu Constantin Ilinca

SYSCAD SOLUTIONS SRL
Liviu Constantin Ilinca

Data.....

Digitally signed by Liviu Constantin Ilinca
Date: 2023.05.02 09:20:55 +03:00
Reason: SC SYSCAD SOLUTIONS SRL
Location: Ulmeni