




**PLAN CADASTRAL**  
**JUDEȚ CĂLĂRAȘI, UAT ULMENI**  
 Sectorul Cadastral 25  
 Spre publicare  
 Scara 1:1000  
 Sistem de proiectie "STEREO '70"  
 - Plansa 2 -

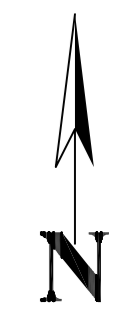

SCHITA DE RACORDARE A PLANSELOR

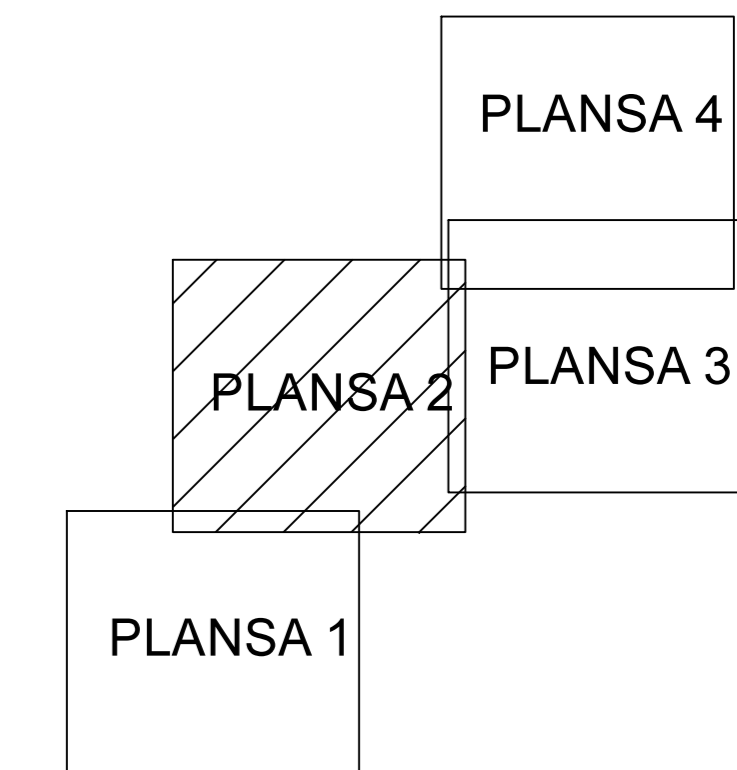


SCHITA DISPUNERII SECTORULUI CADASTRAL

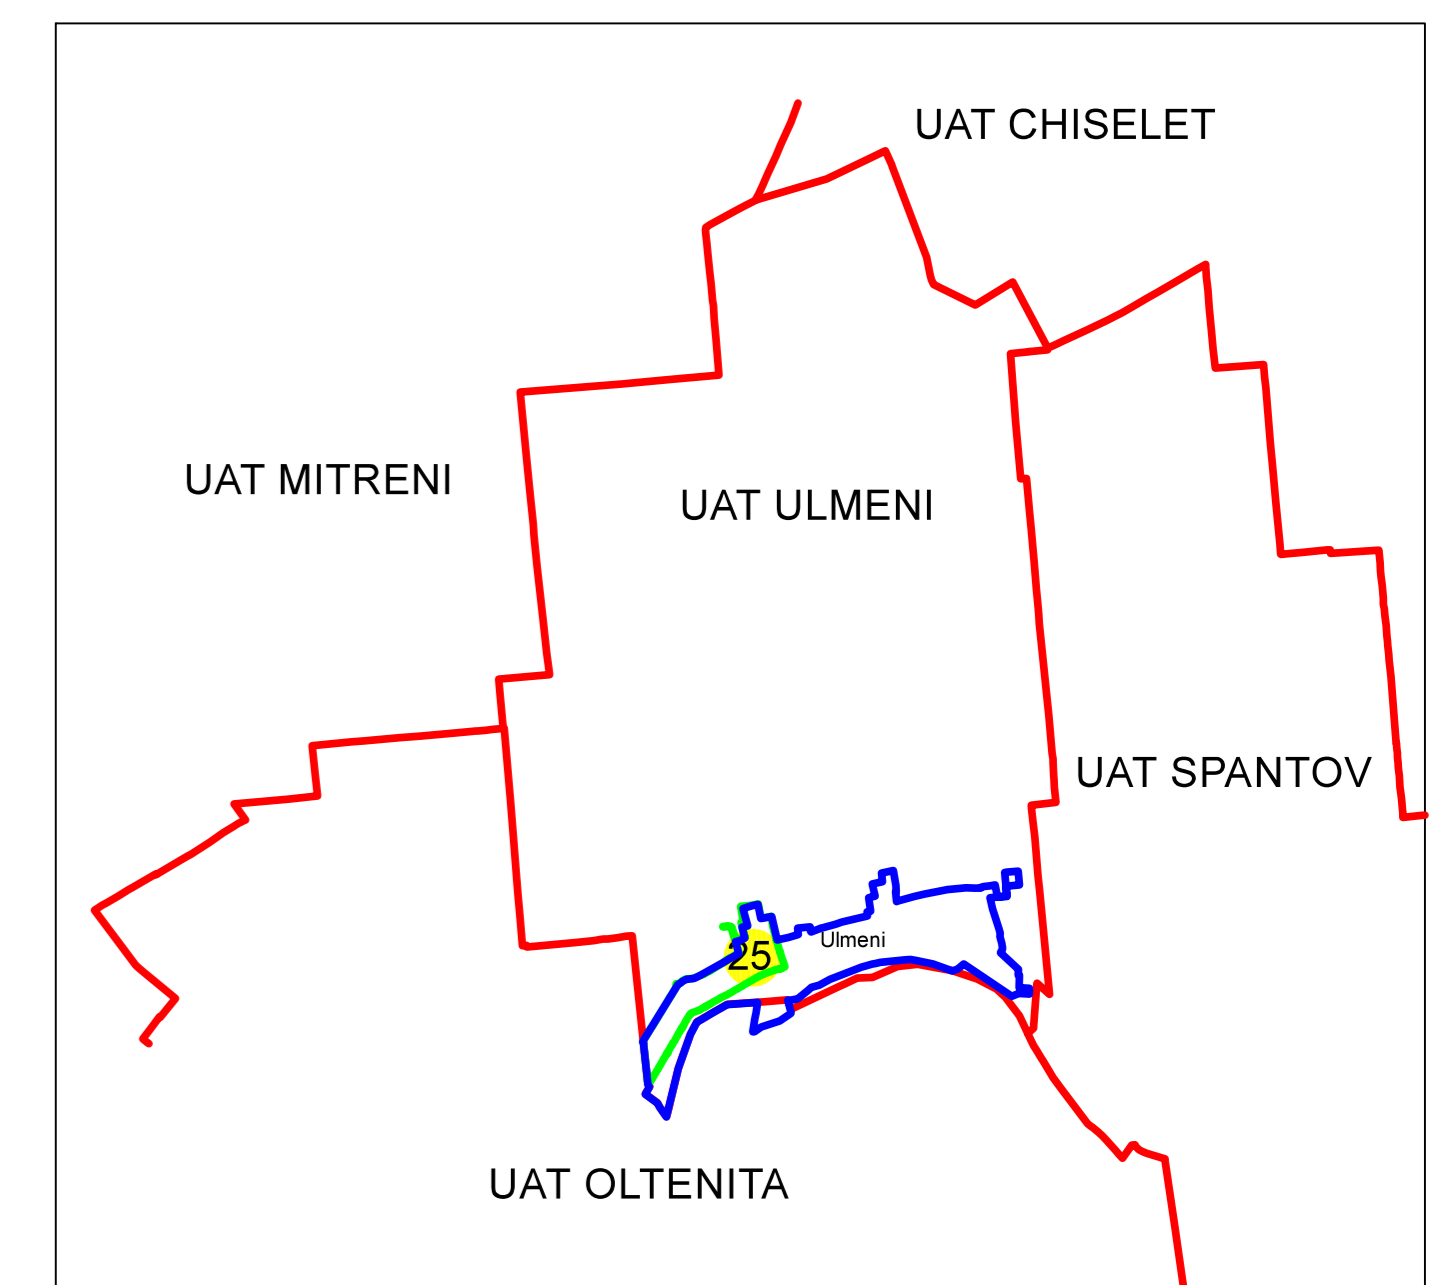

LEGENDA

	Limită IMOBIL
	Limită CONSTRUCTIE
	Limită SECTOR
	Limită UAT
	Limită INTRAVILAN
	Limită TARLA
	Număr SECTOR
	ID IMOBIL
	Număr TARLA
	Toponimie
	Numar postal

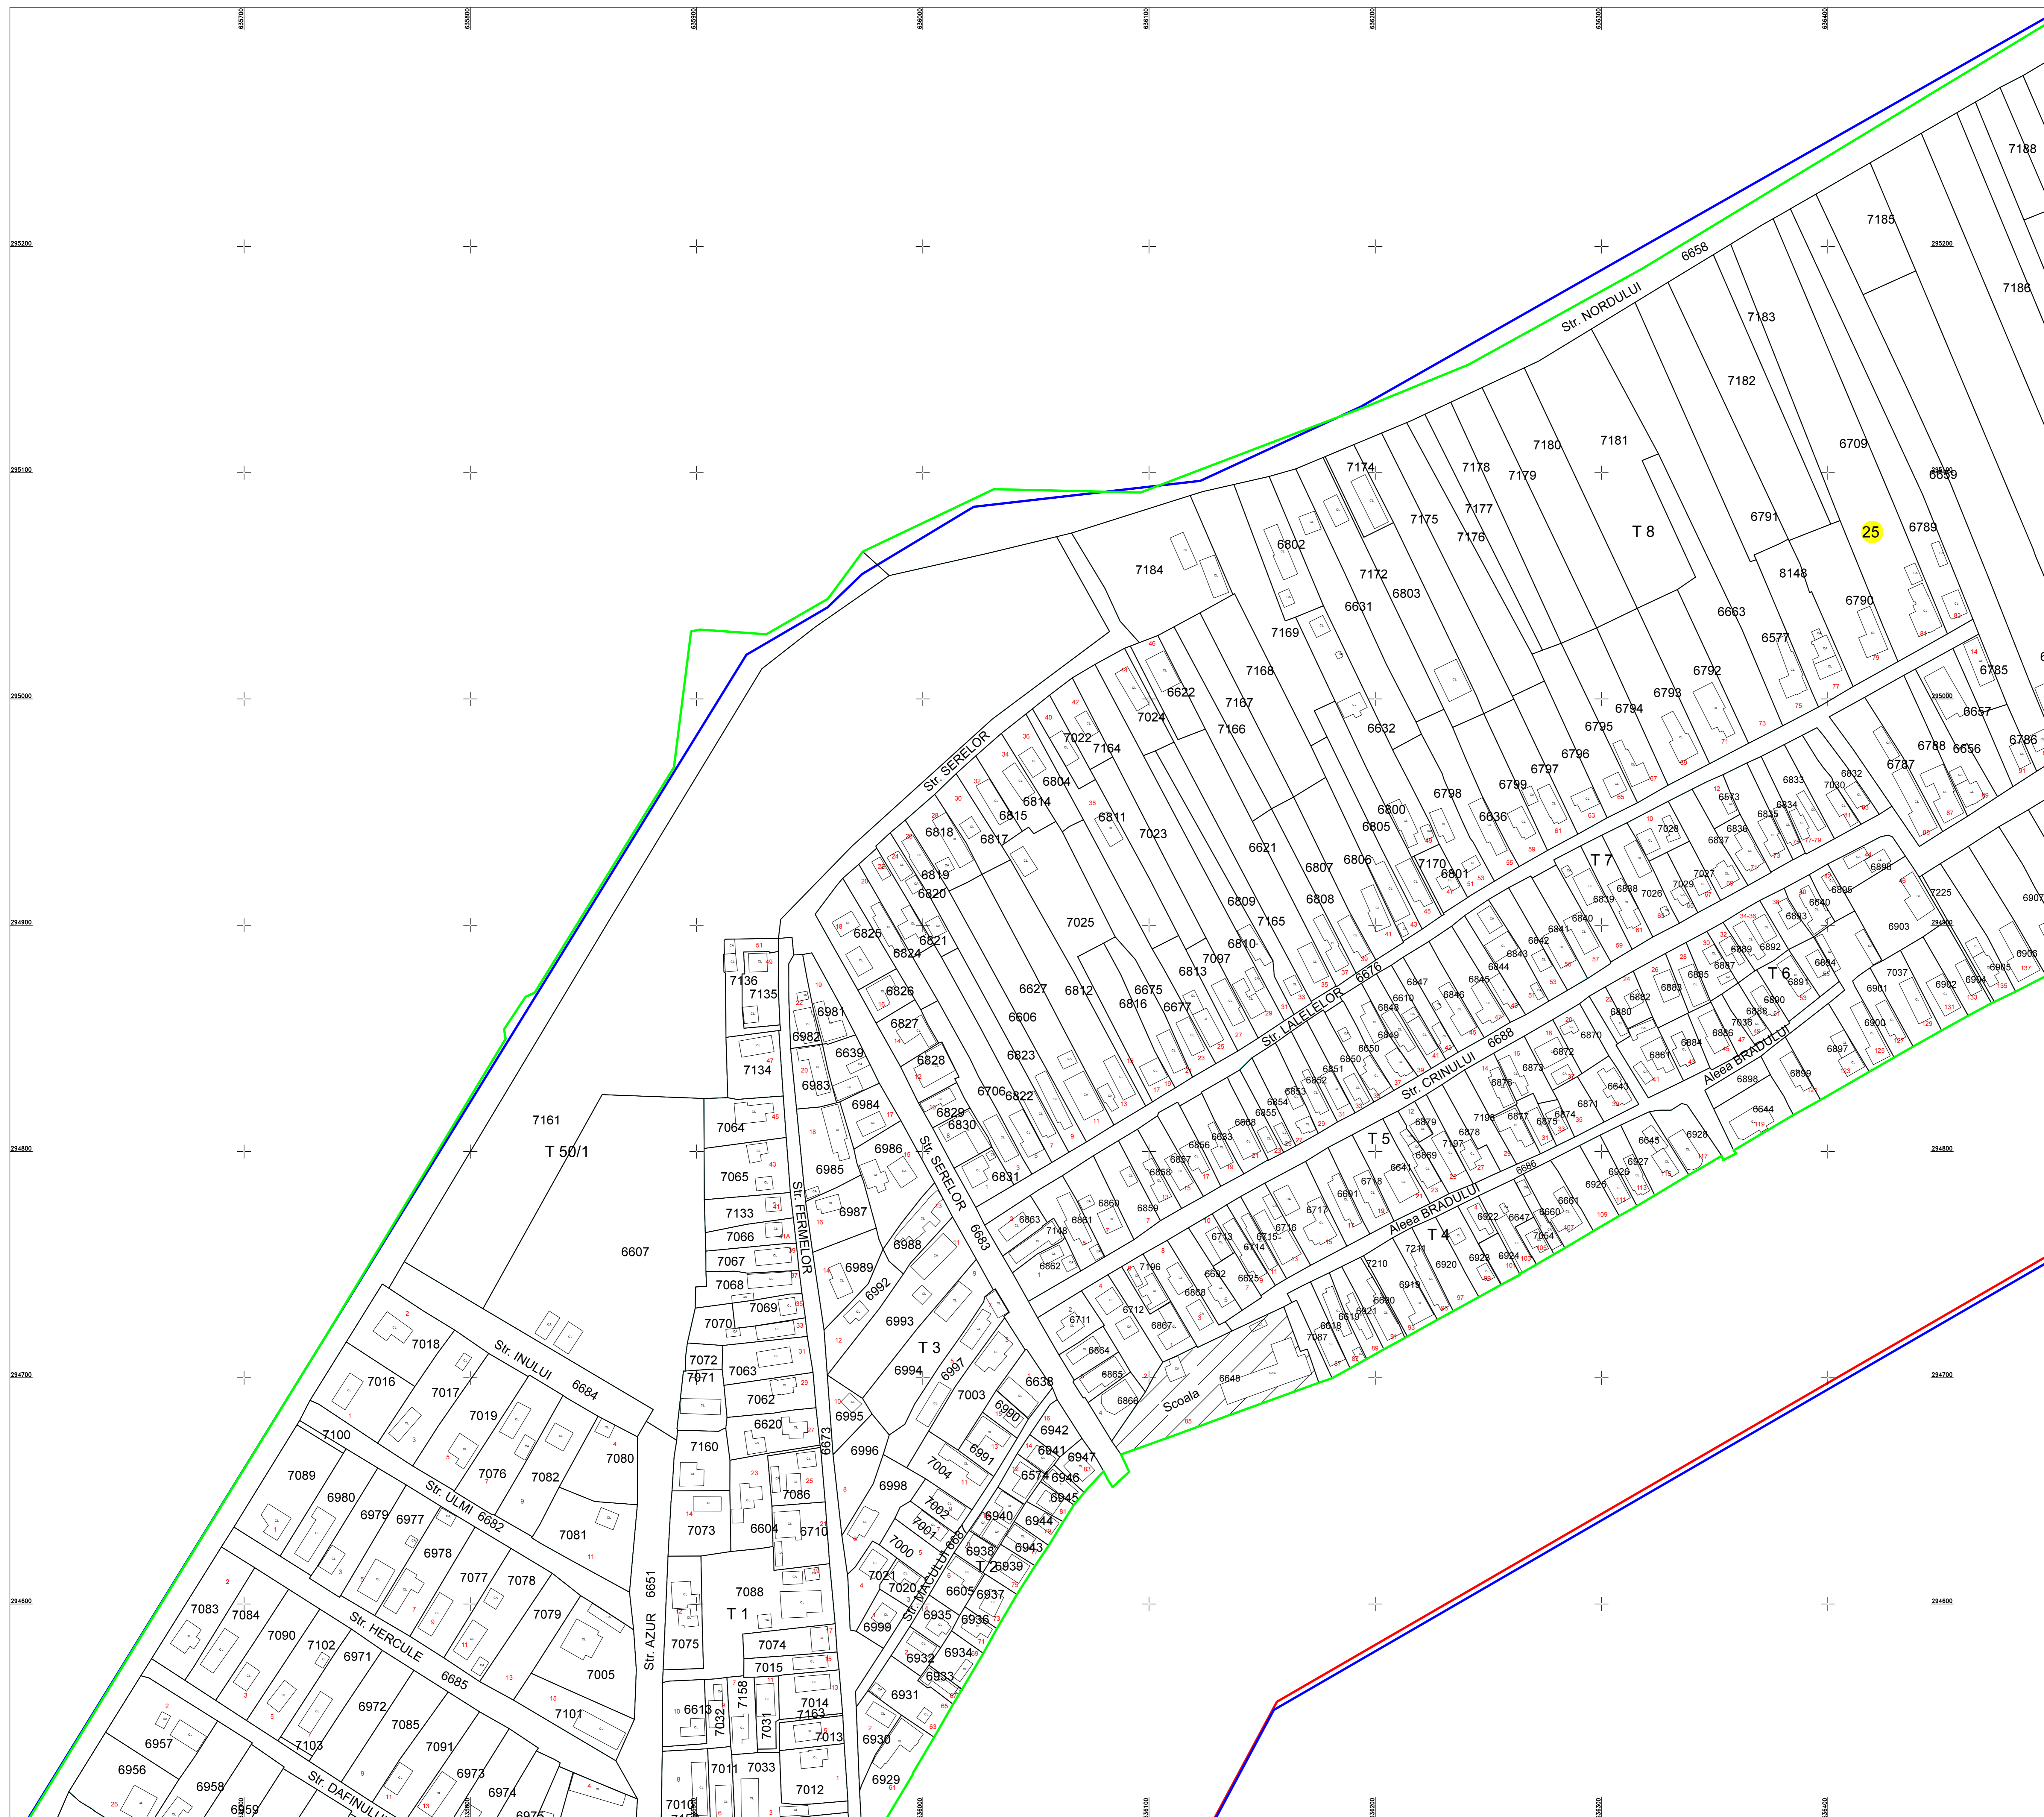

Executant  
 SC EPSCAD SOLUTIONS SRL  
 Strada Liviu Ciocaneli  
 Data: \_\_\_\_\_