PLAN CADASTRAL

JUDETUL CĂLĂRAŞI, UAT VASILAŢI

Sector Cadastral 0

Copie Spre Publicare
Scara 1:2000
Sistem de proiectie "STEREO '70"
- Plansa 12-

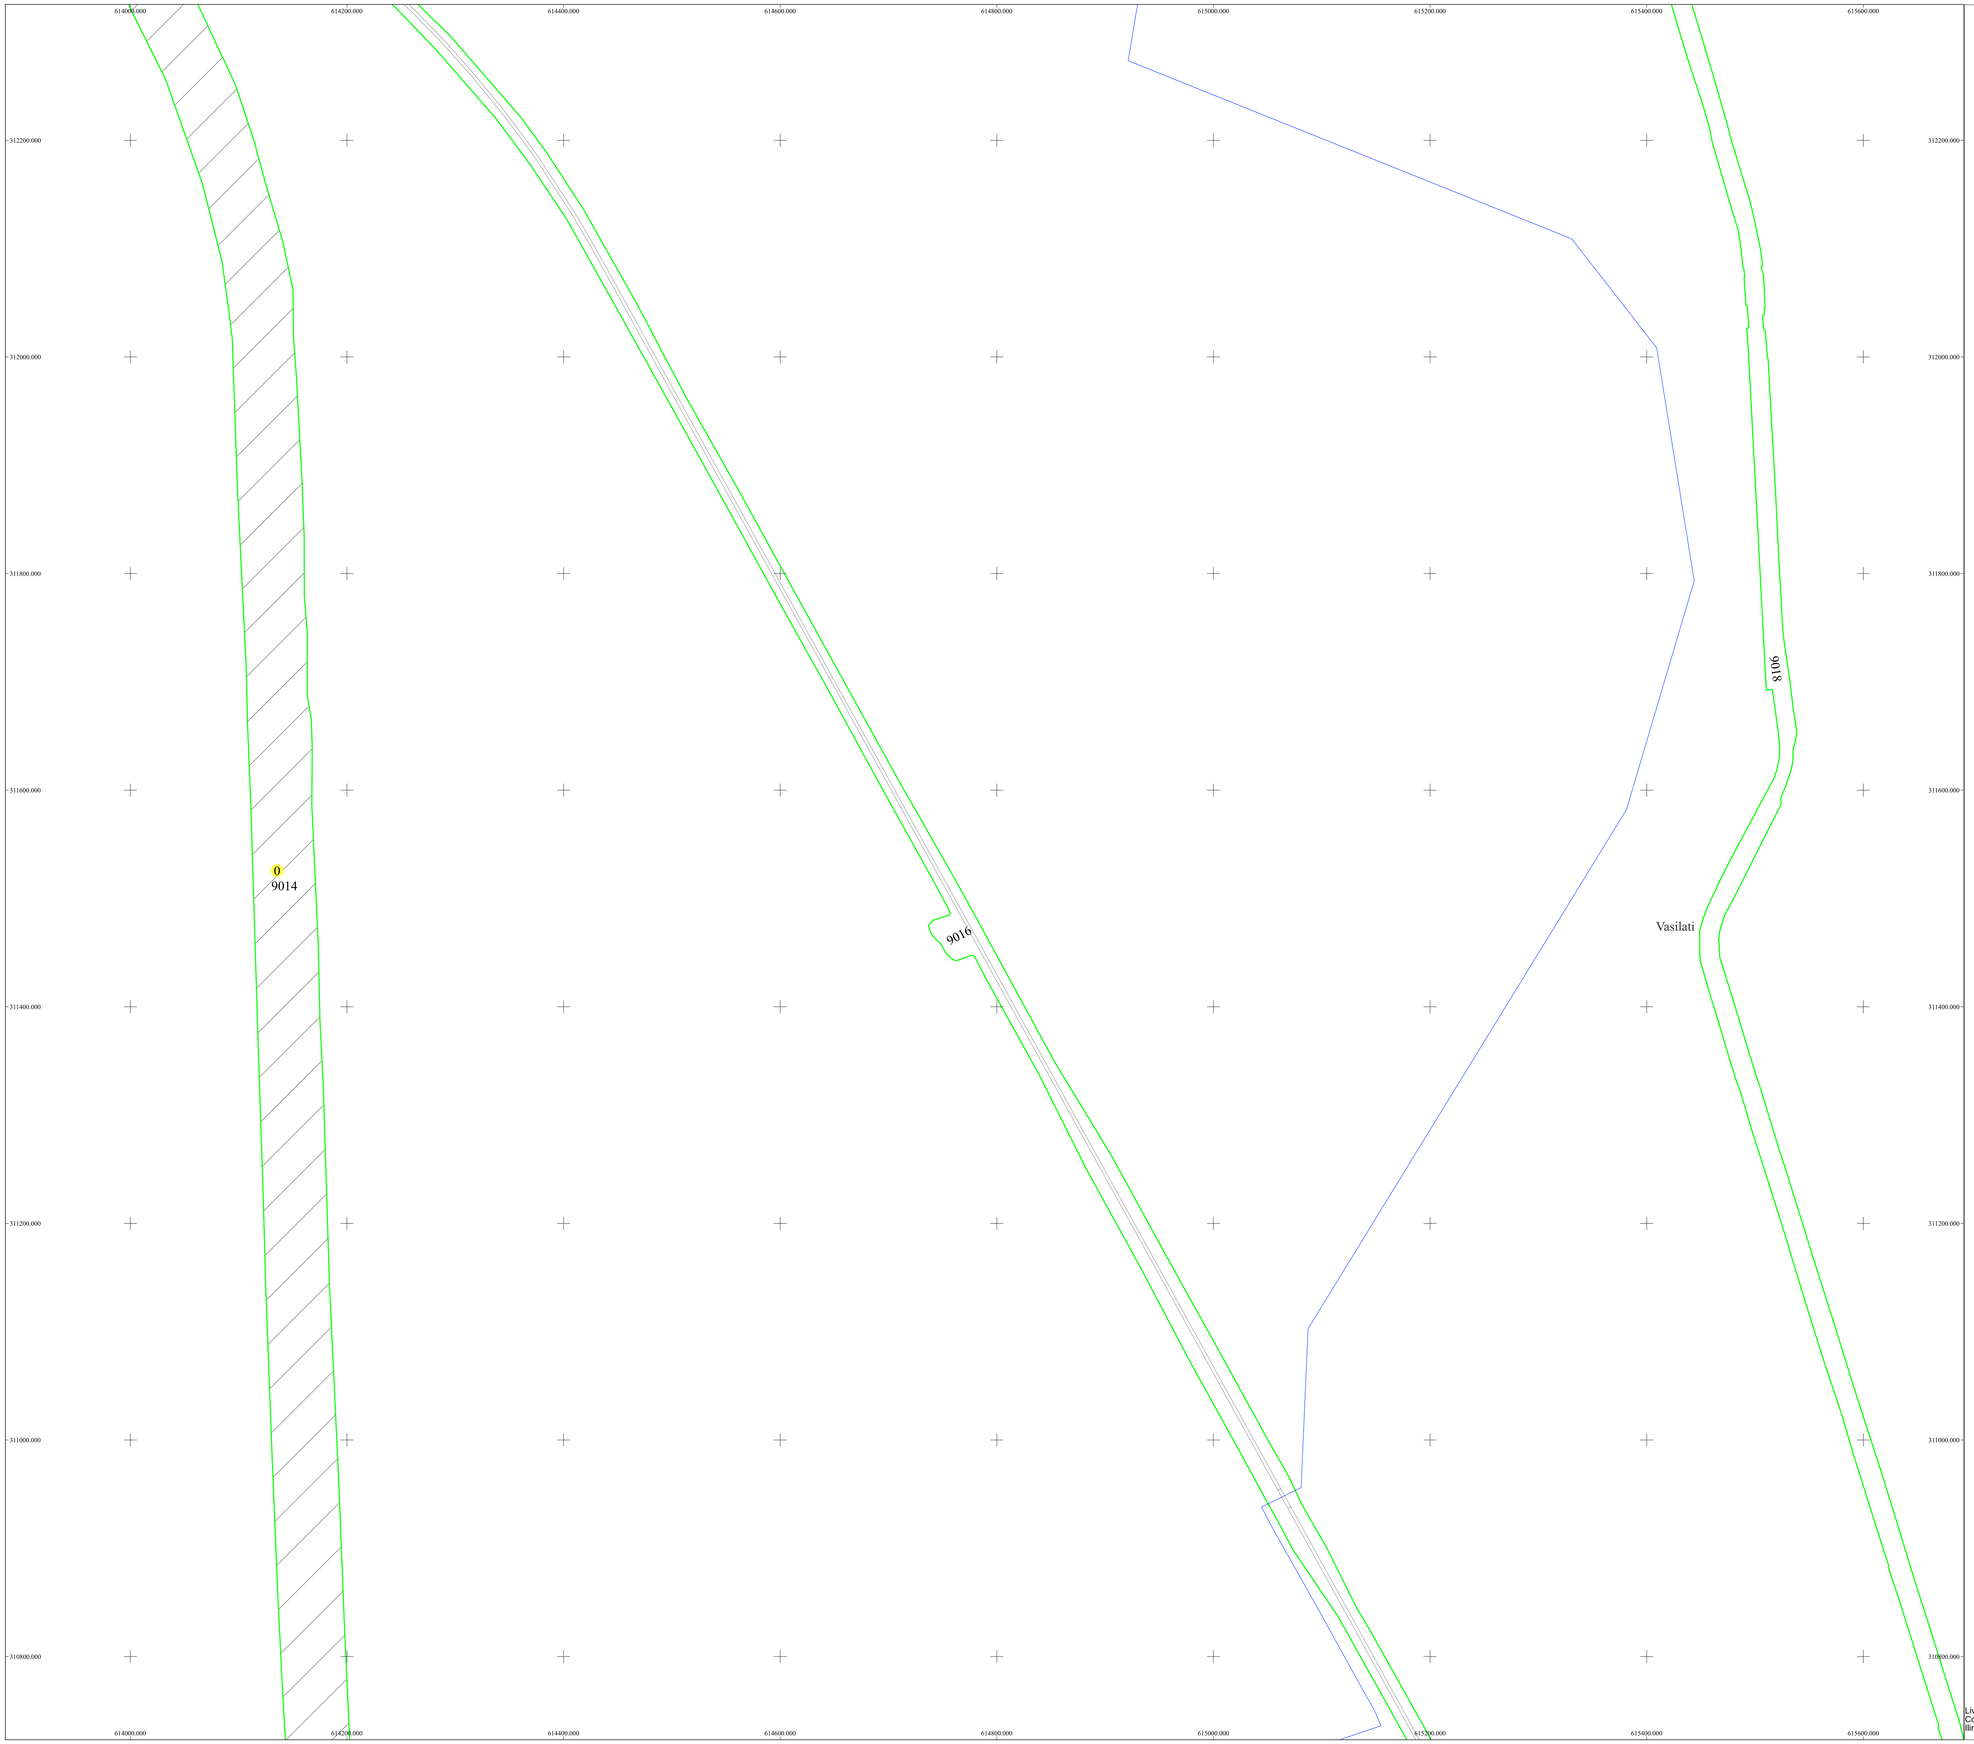

N

SCHITA DE RACORDARE A PLANSELOR

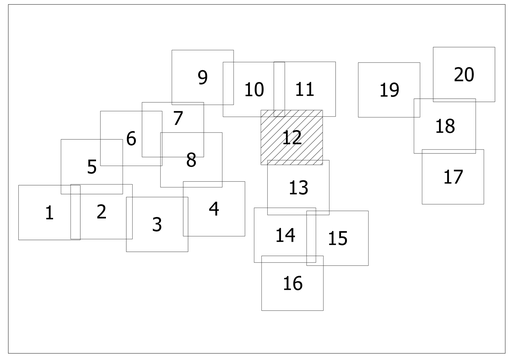

LEGENDA

20 ID Imobil
T1 Numar Tarla
DE Toponimie
T1 Tarla
1 Numar Sector

Limita UAT
Limita Sector
Limita Tarla
Limita imobile

Limita Constructii
Limita Intravilan

SCHITA DISPUNERII SECTORULUI CADASTRAL

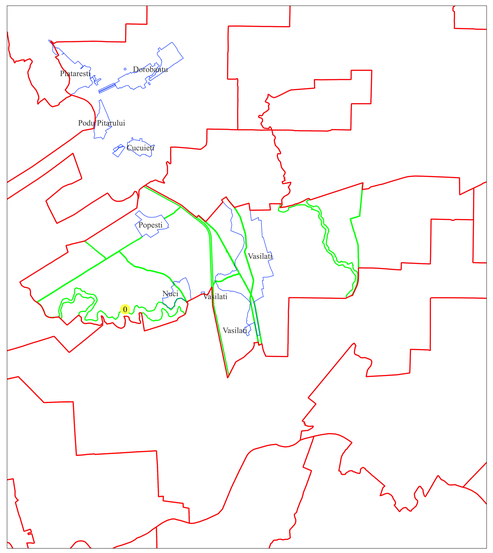

Executant
SC SYSCAD SOLUTIONS SRL
ing. Ilinca Liviu Constantin
Data 11.08.2022

Liviu Constantin Ilinca

Digitally signed by Liviu Constantin Ilinca
Date: 2022.10.13 09:59:00 +03'00'
Reason: SC SYSCAD SOLUTIONS SRL
Location: Vasilati