



PLAN CADASTRAL
JUDEȚ CĂLĂRAȘI, UAT VASILATI
 Sectorul Cadastral 2
 Spre publicare
 Scara 1:1000
 Sistem de proiectie "STEREO '70"
 - Plansa 5 -

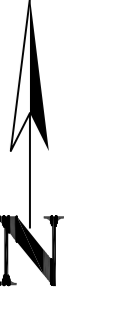


SCHITA DE RACORDARE A PLANSELOR

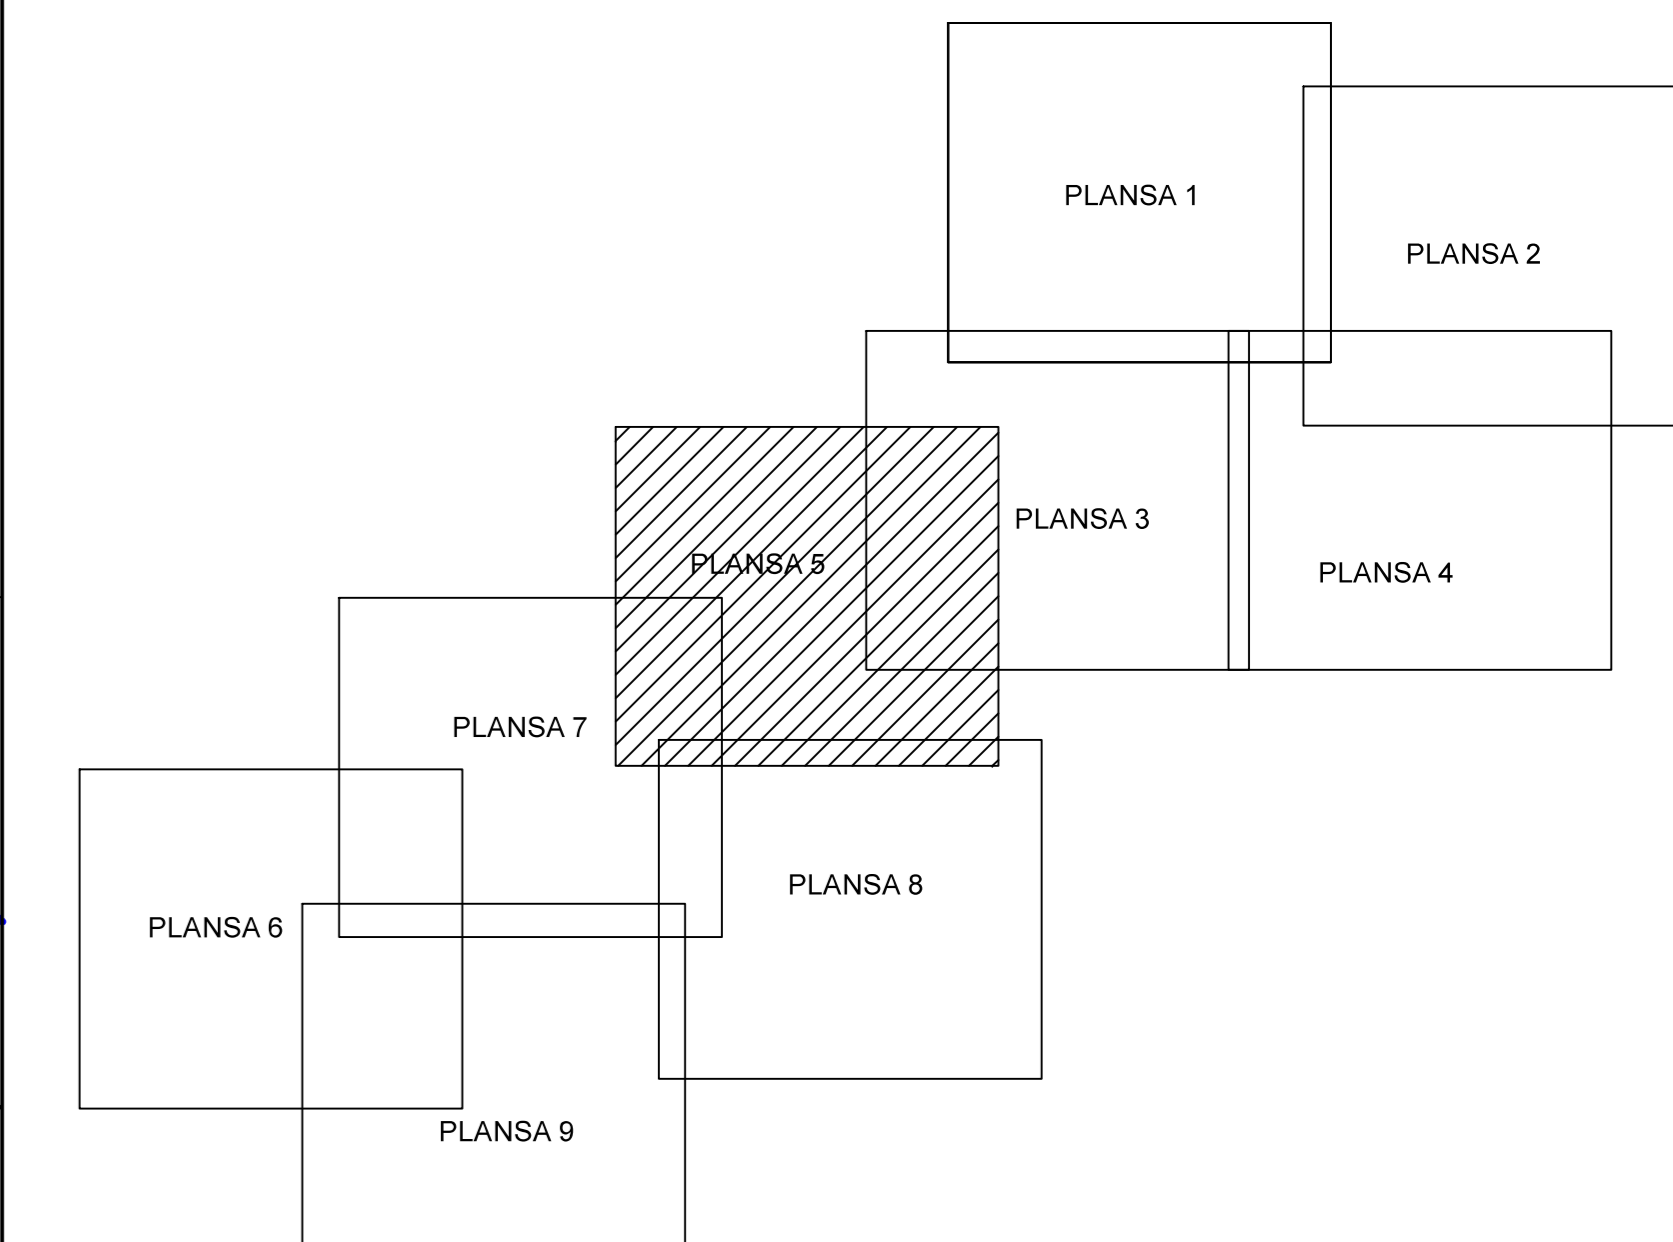

LEGENDA

| | |
|------|--------------------|
| | Limită IMOBIL |
| | Limită CONSTRUCTIE |
| | Limită SECTOR |
| | Limită UAT |
| | Limită INTRAVILAN |
| | Limită TARLA |
| | Număr SECTOR |
| 489 | ID IMOBIL |
| T1 | Număr TARLA |
| De 7 | Toponimie |
| 7 | NUMAR POSTAL |

SCHITA DISPUNERII SECTORULUI CADASTRAL

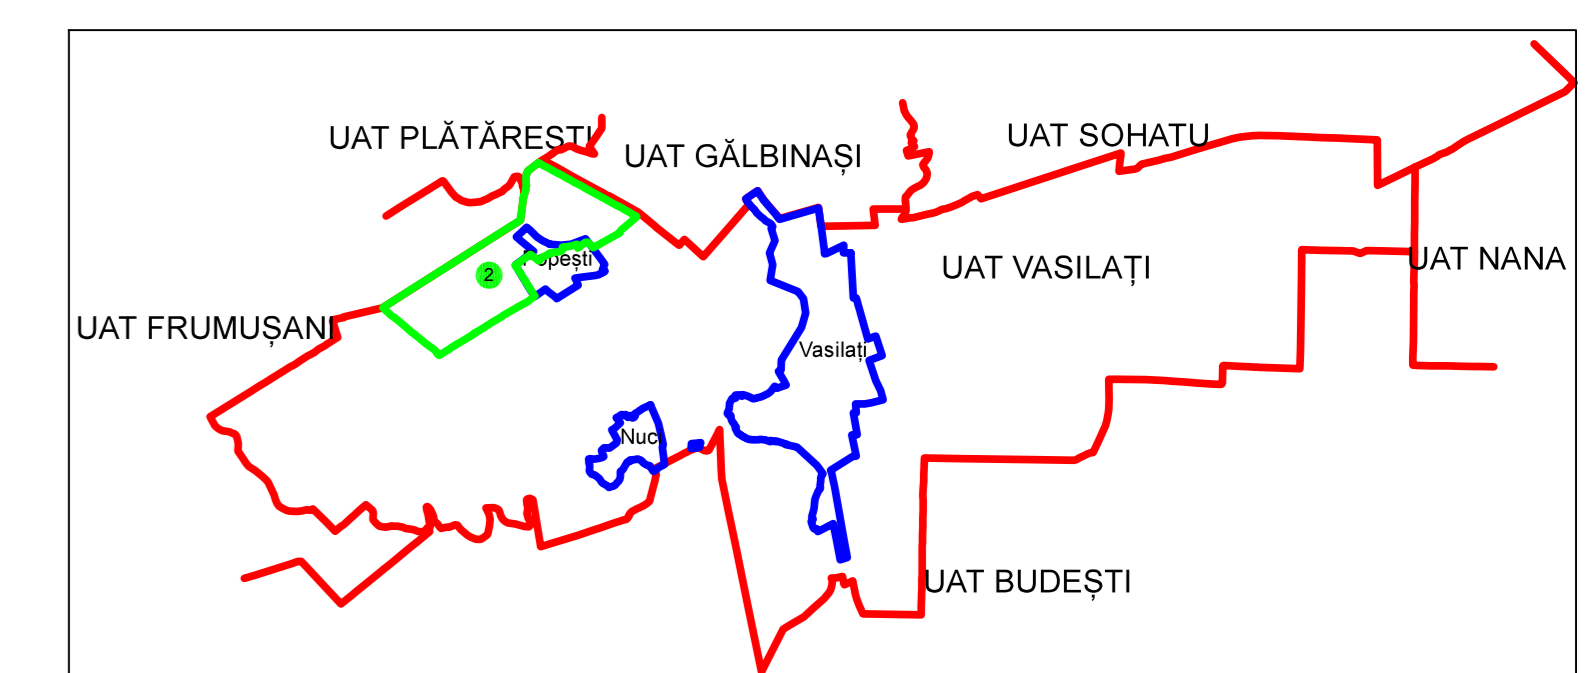

Executant
 SC EPSCAD SOLUTIONS SRL
 Strada Liviu Ciocanilor
 Data: _____

