

# PLAN CADASTRAL

## JUDEȚ CĂLĂRAȘI, UAT VASILATI


Sectorul Cadastral 2

Spre publicare


Scara 1:1000

Sistem de proiectie "STEREO '70"

- Plansa 8 -

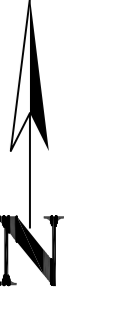


### SCHITA DE RACORDARE A PLANSELOR

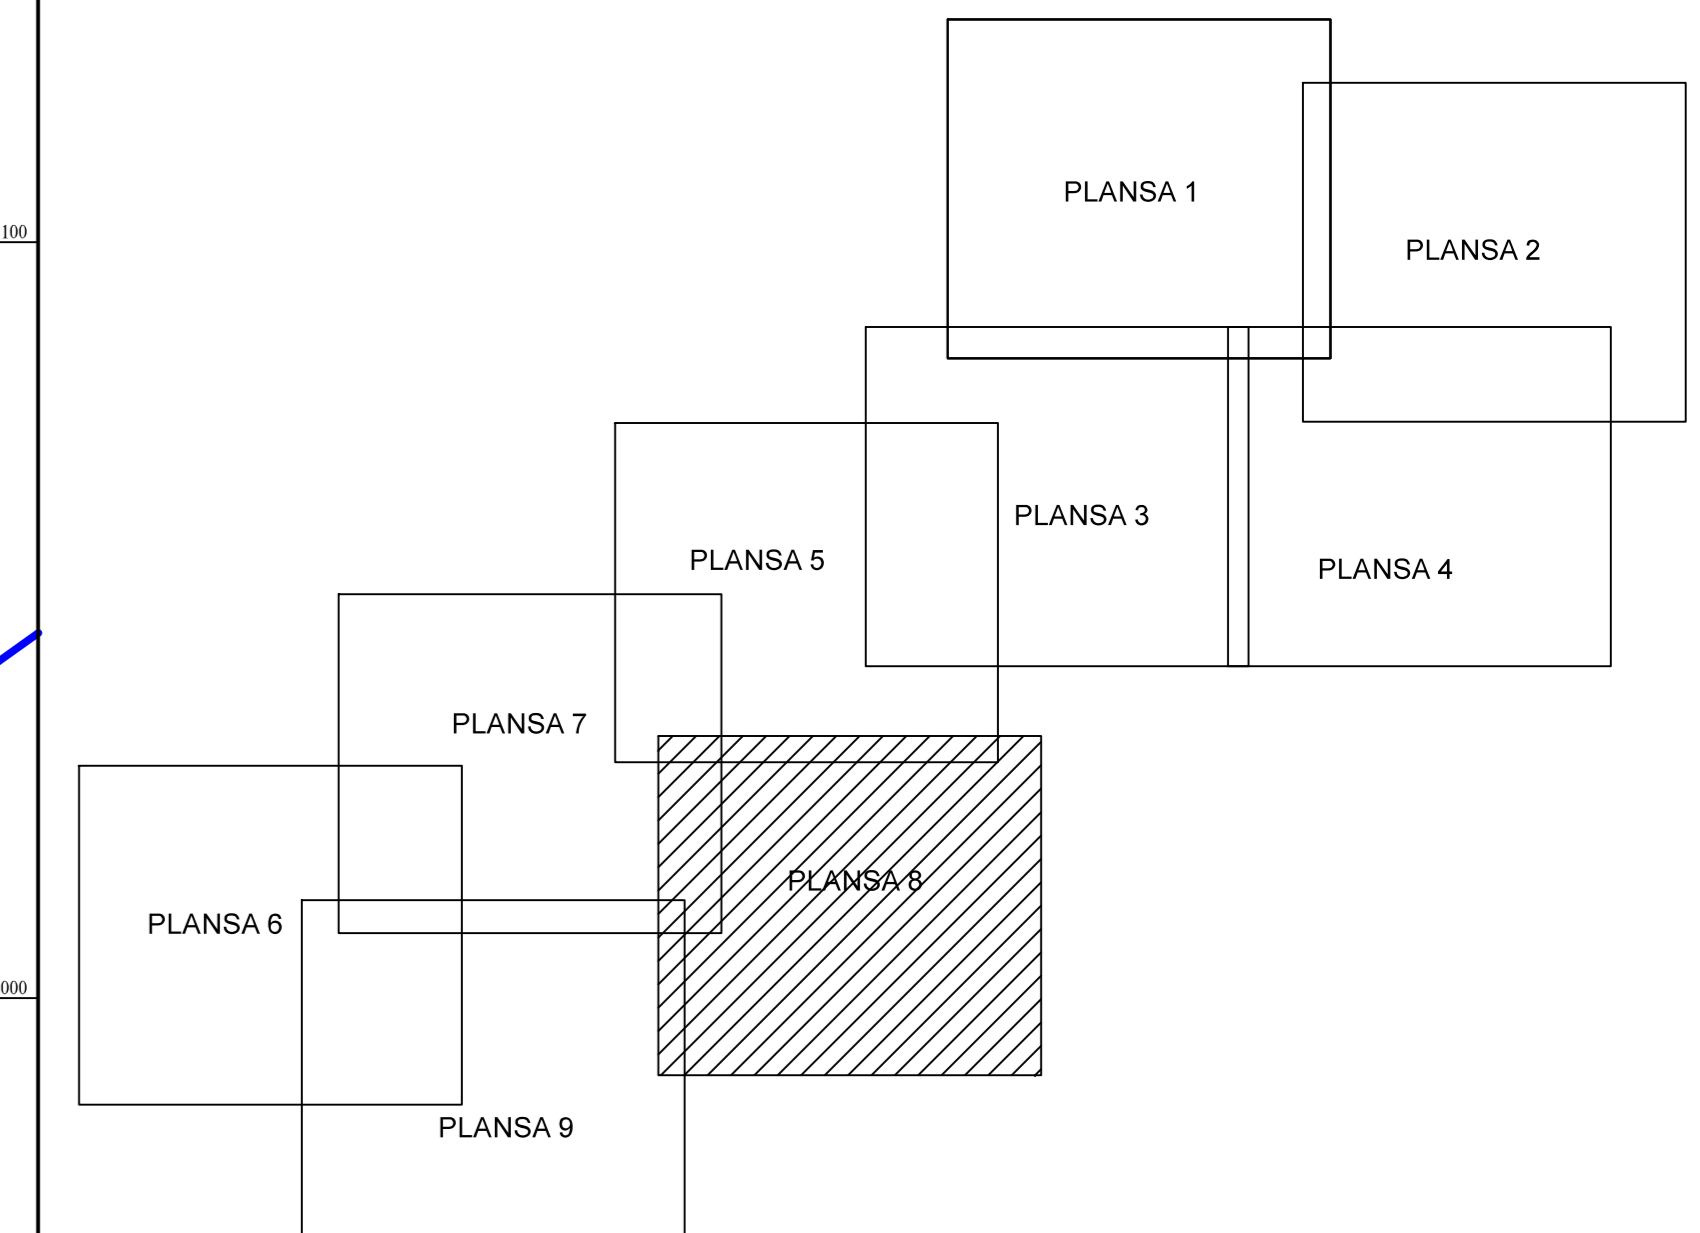

### LEGENDA

	Limită IMOBIL
	Limită CONSTRUCTIE
	Limită SECTOR
	Limită UAT
	Limită INTRAVILAN
	Limită TARLA
	Număr SECTOR
489	ID IMOBIL
T1	Număr TARLA
De 7	Toponimie
7	NUMAR POSTAL

### SCHITA DISPUNERII SECTORULUI CADASTRAL

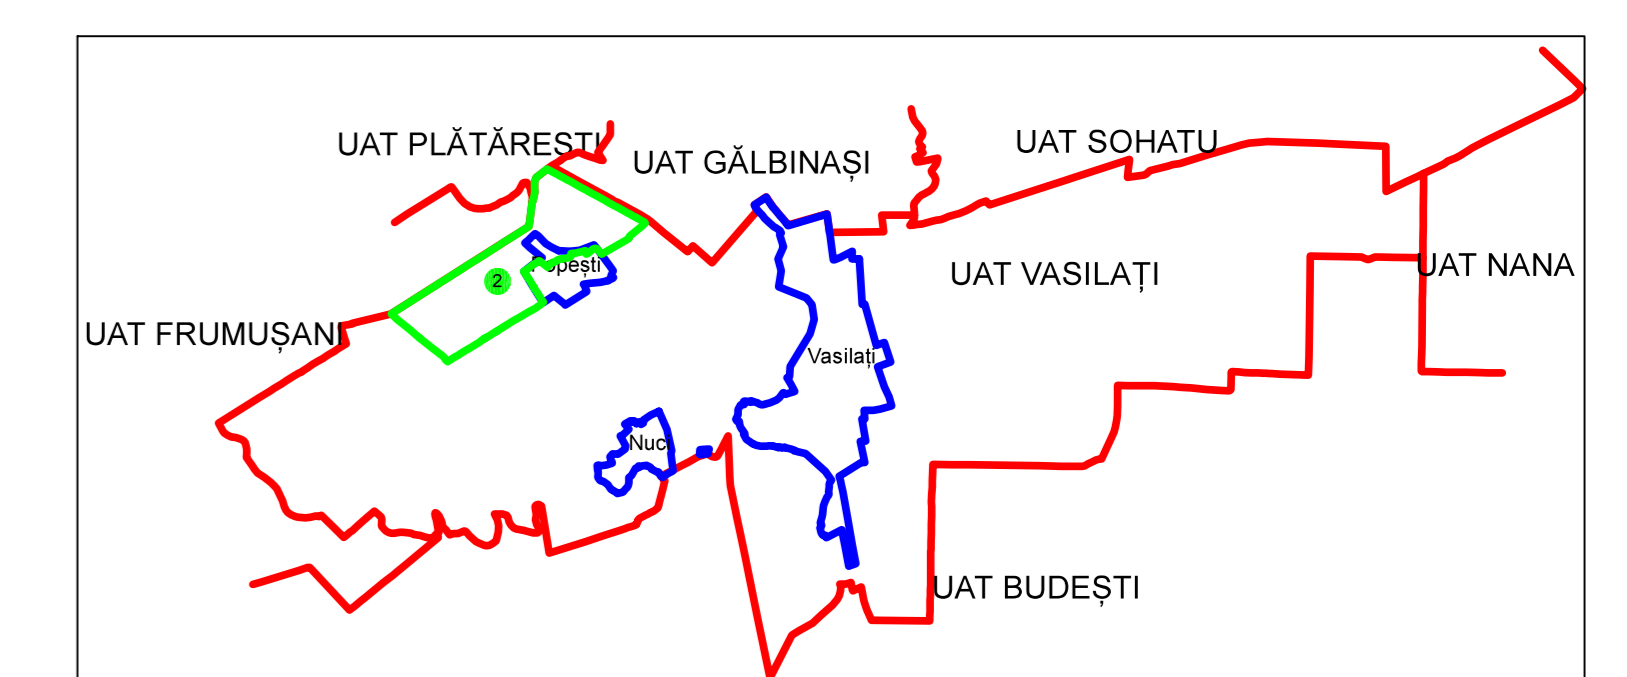

Executant  
SC EPSCAD SOLUTIONS SRL  
Strada Liviu Ciocanilor  
Data: \_\_\_\_\_

