



PLAN CADASTRAL
JUDEȚ CĂLĂRAȘI, UAT VASILATI
 Sectorul Cadastral 2
 Spre publicare
 Scara 1:1000
 Sistem de proiectie "STEREO '70"
 - Plansa 9-

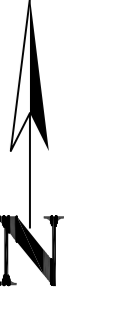


SCHITA DE RACORDARE A PLANSELOR

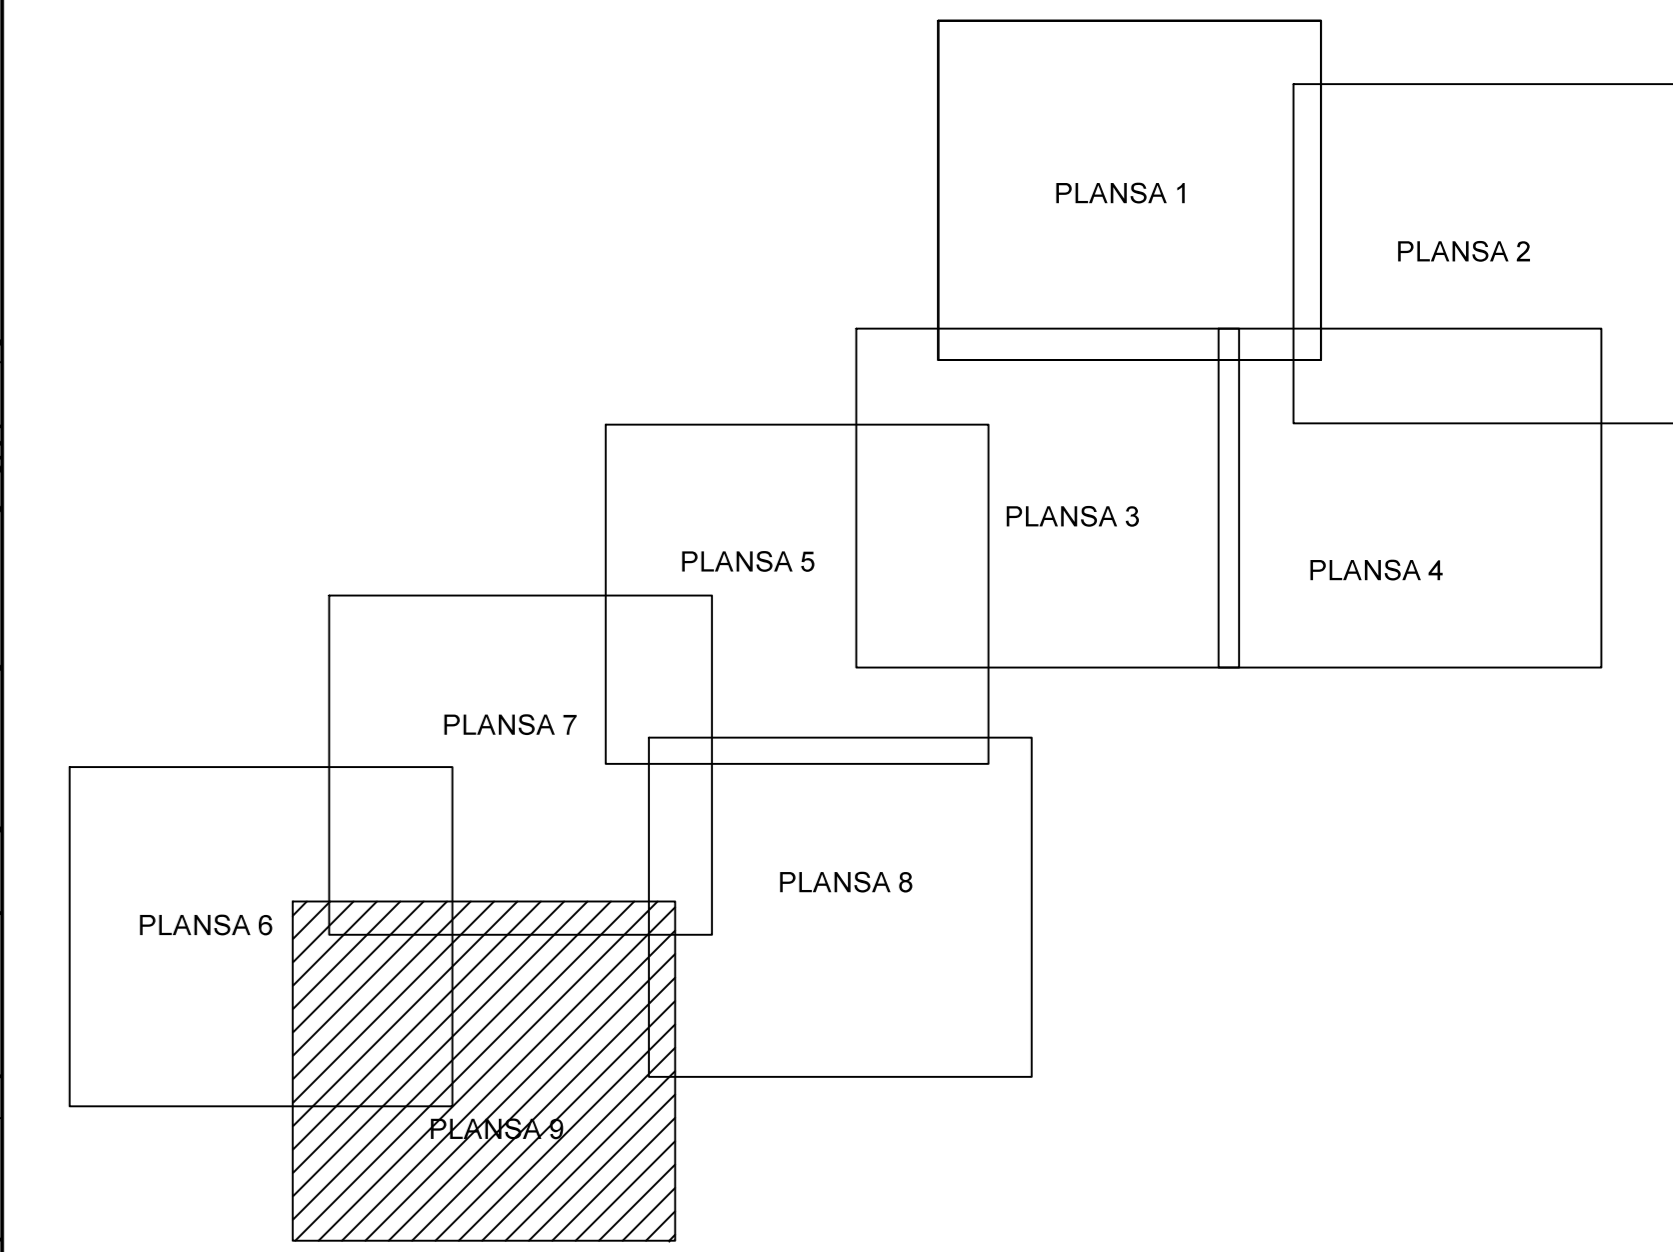

LEGENDA

| | |
|--|--------------------|
| | Limită IMOBIL |
| | Limită CONSTRUCTIE |
| | Limită SECTOR |
| | Limită UAT |
| | Limită INTRAVILAN |
| | Limită TARLA |
| | Număr SECTOR |
| | ID IMOBIL |
| | Număr TARLA |
| | Toponimie |
| | NUMAR POSTAL |

SCHITA DISPUNERII SECTORULUI CADASTRAL

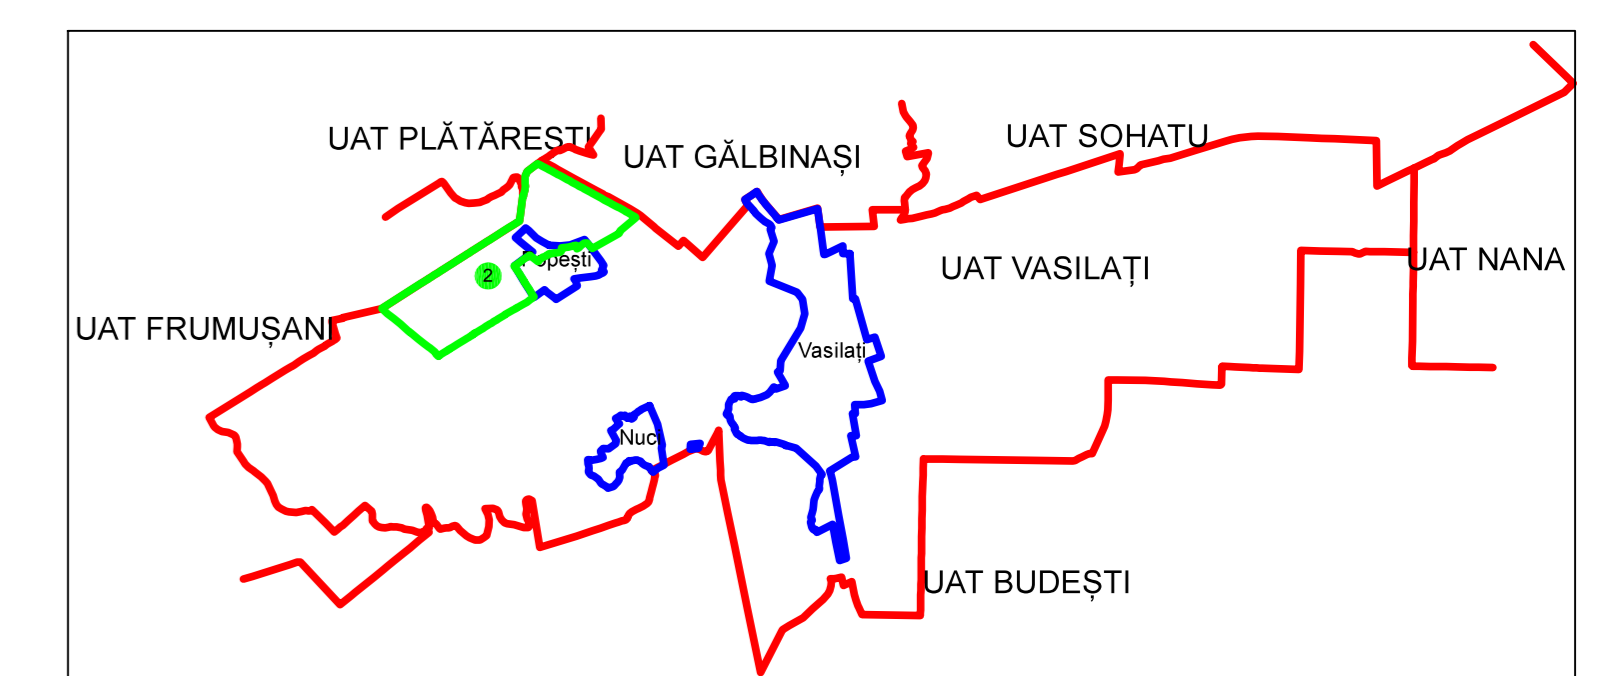

Executant
 SC EPSCAD SOLUTIONS SRL
 Strada Liviu Ciocanilor
 Data: _____

