PLAN CADASTRAL

UAT IABLANITA, judetul CARAS-SEVERIN

NORD

Sector cadastral nr. :87,95,81,83,85,94,95,90,75,96,76,86,79,100,88,51,126,108,91,84,80,49,93,109,78,53,107,64,106,98,99,61,89,47,74,92,82,63

Scara 1:1000

Sistem de proiectie STEREO 70

Plansa 29/63

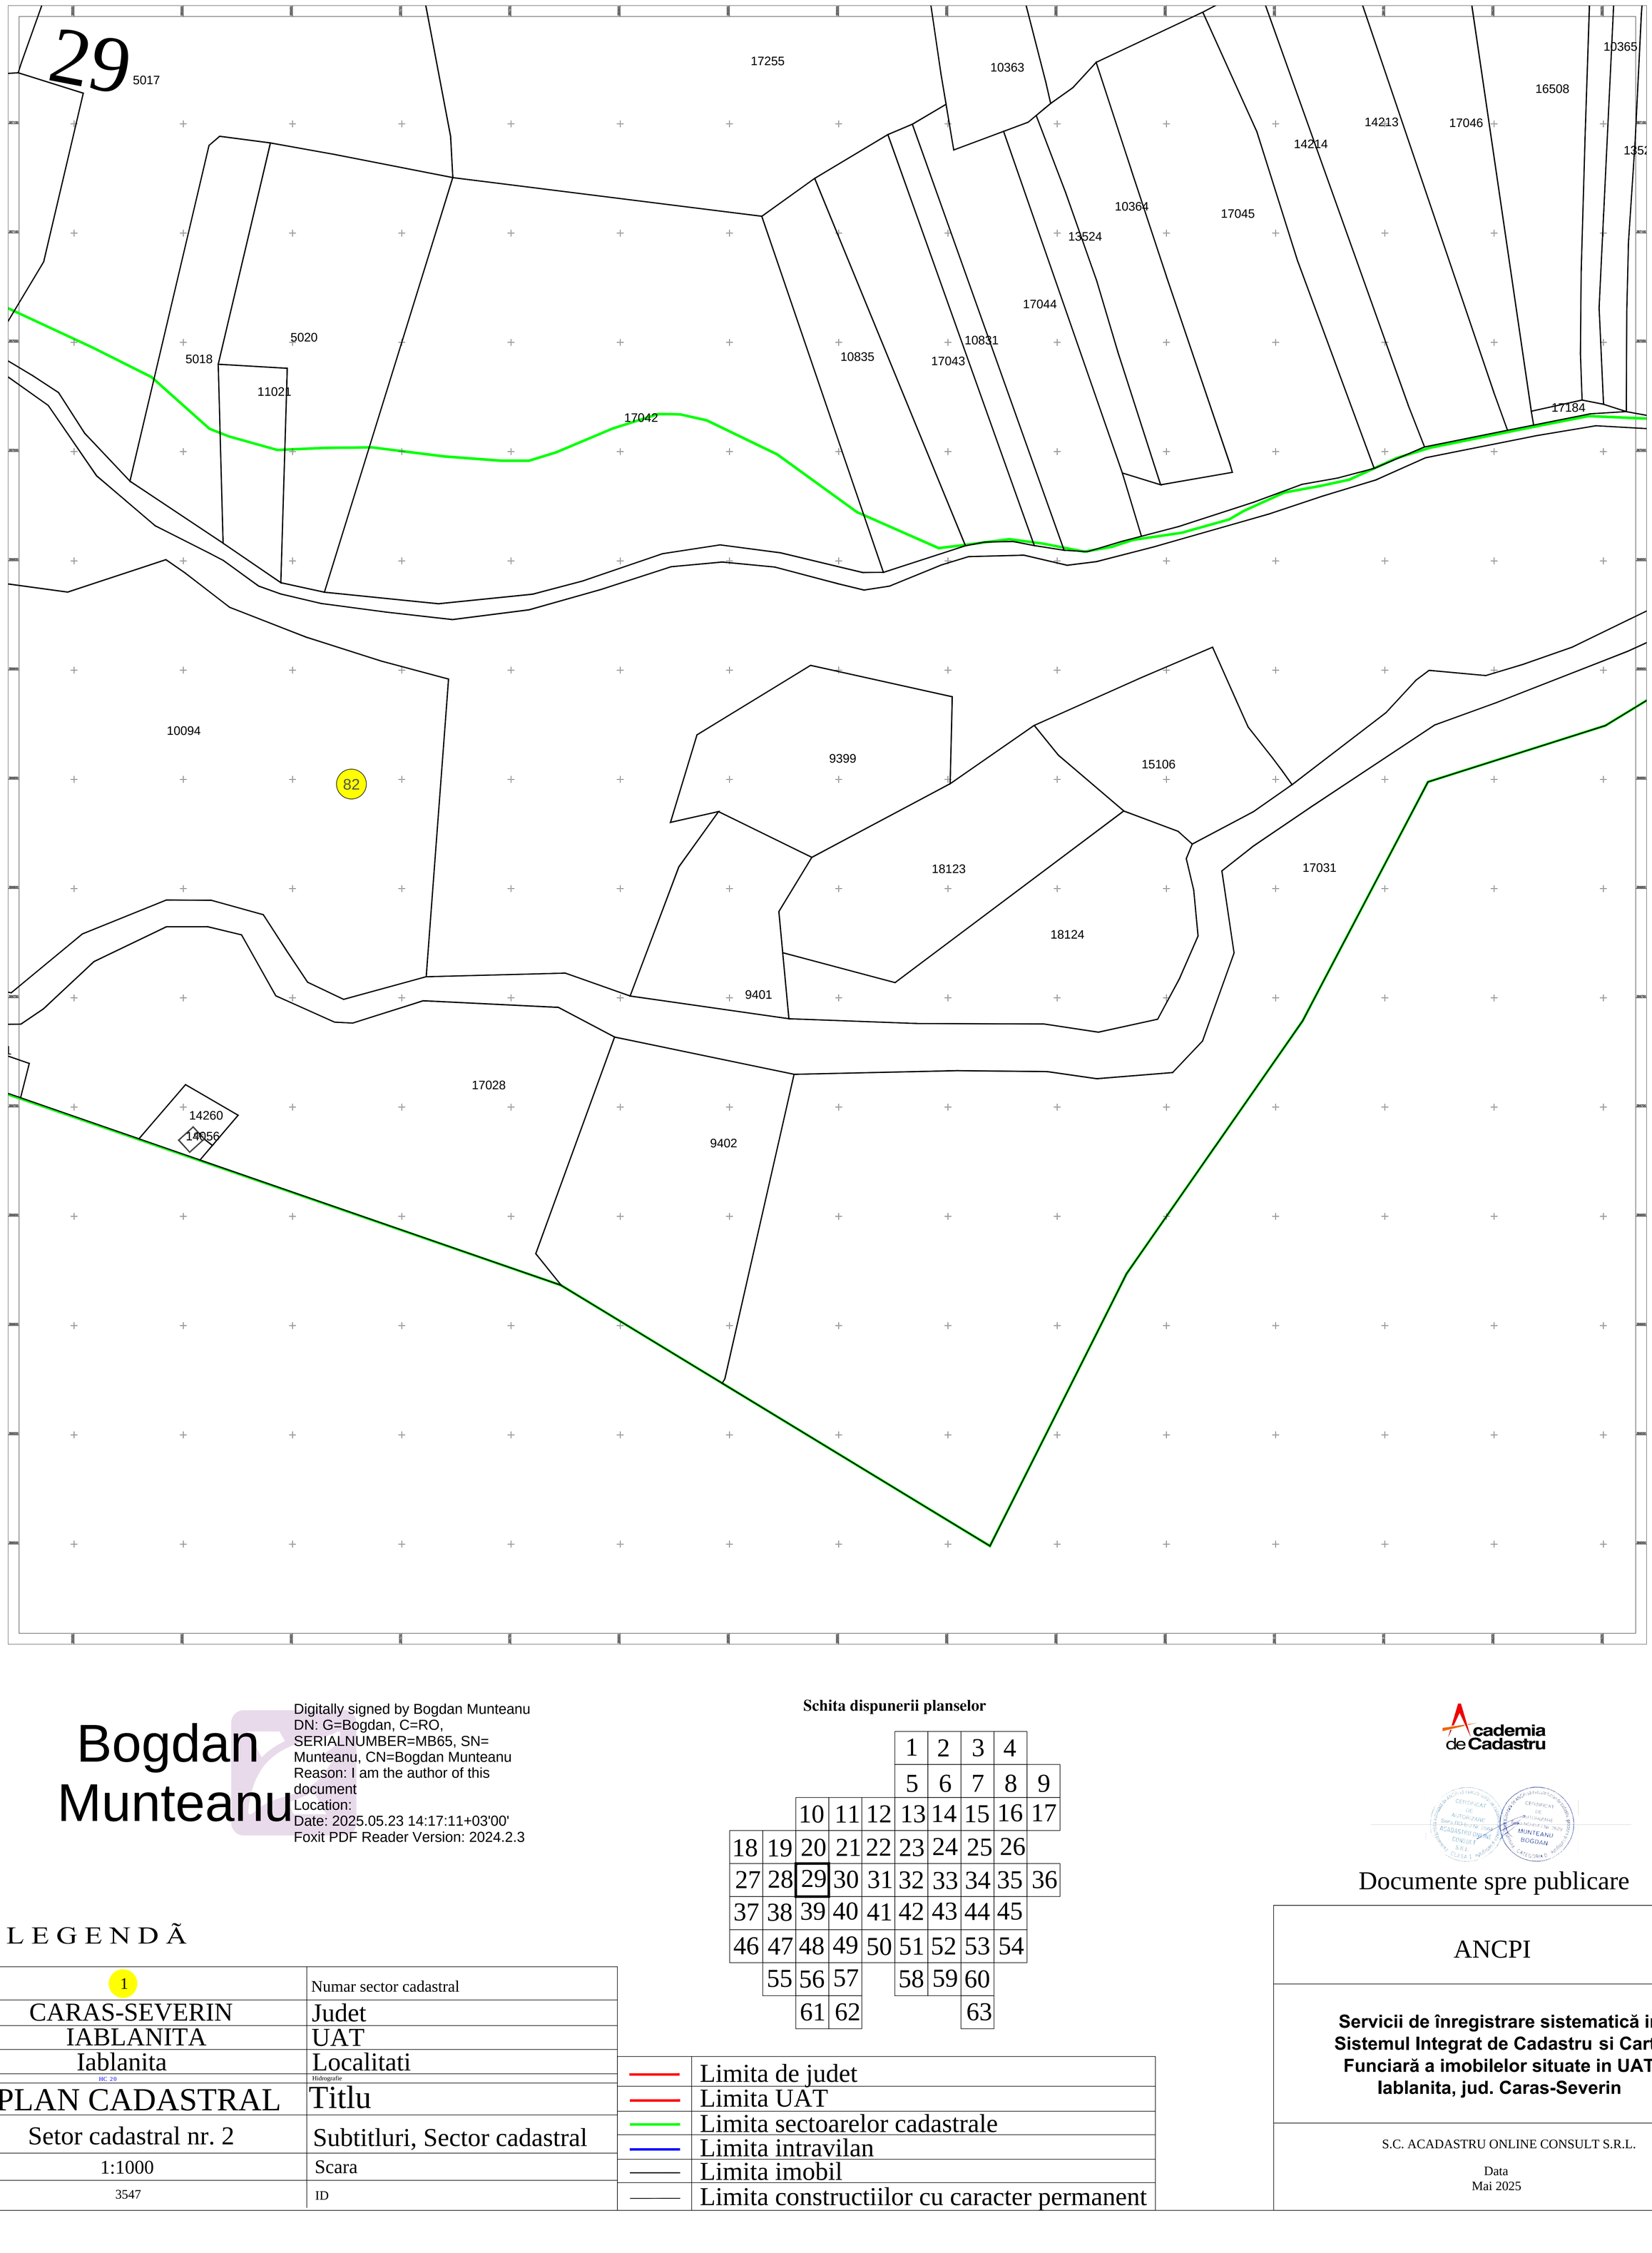

Bogdan Munteanu

Digitally signed by Bogdan Munteanu
DN: G=Bogdan, C=RO, SERIALNUMBER=MB65, SN=Munteanu, CN=Bogdan Munteanu
Reason: I am the author of this document
Location:
Date: 2025.05.23 14:17:11+03'00'
Foxit PDF Reader Version: 2024.2.3

Schita dispunerii planselor

				1	2	3	4		
				5	6	7	8	9	
		10	11	12	13	14	15	16	17
18	19	20	21	22	23	24	25	26	
27	28	29	30	31	32	33	34	35	36
37	38	39	40	41	42	43	44	45	
46	47	48	49	50	51	52	53	54	
	55	56	57		58	59	60		
		61	62				63		

Academia de Cadastru

Documente spre publicare

ANCPI

Servicii de înregistrare sistematică in Sistemul Integrat de Cadastru si Carte Funciară a imobilelor situate in UAT Iablanita, jud. Caras-Severin

S.C. ACADASTRU ONLINE CONSULT S.R.L.

Data
Mai 2025

LEGENDĂ

1	Numar sector cadastral
CARAS-SEVERIN	Judet
IABLANITA	UAT
Iablanita	Localitati
HC 20	Hidrografie
PLAN CADASTRAL	Titlu
Setor cadastral nr. 2	Subtitluri, Sector cadastral
1:1000	Scara
3547	ID

	Limita de judet
	Limita UAT
	Limita sectoarelor cadastrale
	Limita intravilan
	Limita imobil
	Limita constructiilor cu caracter permanent