


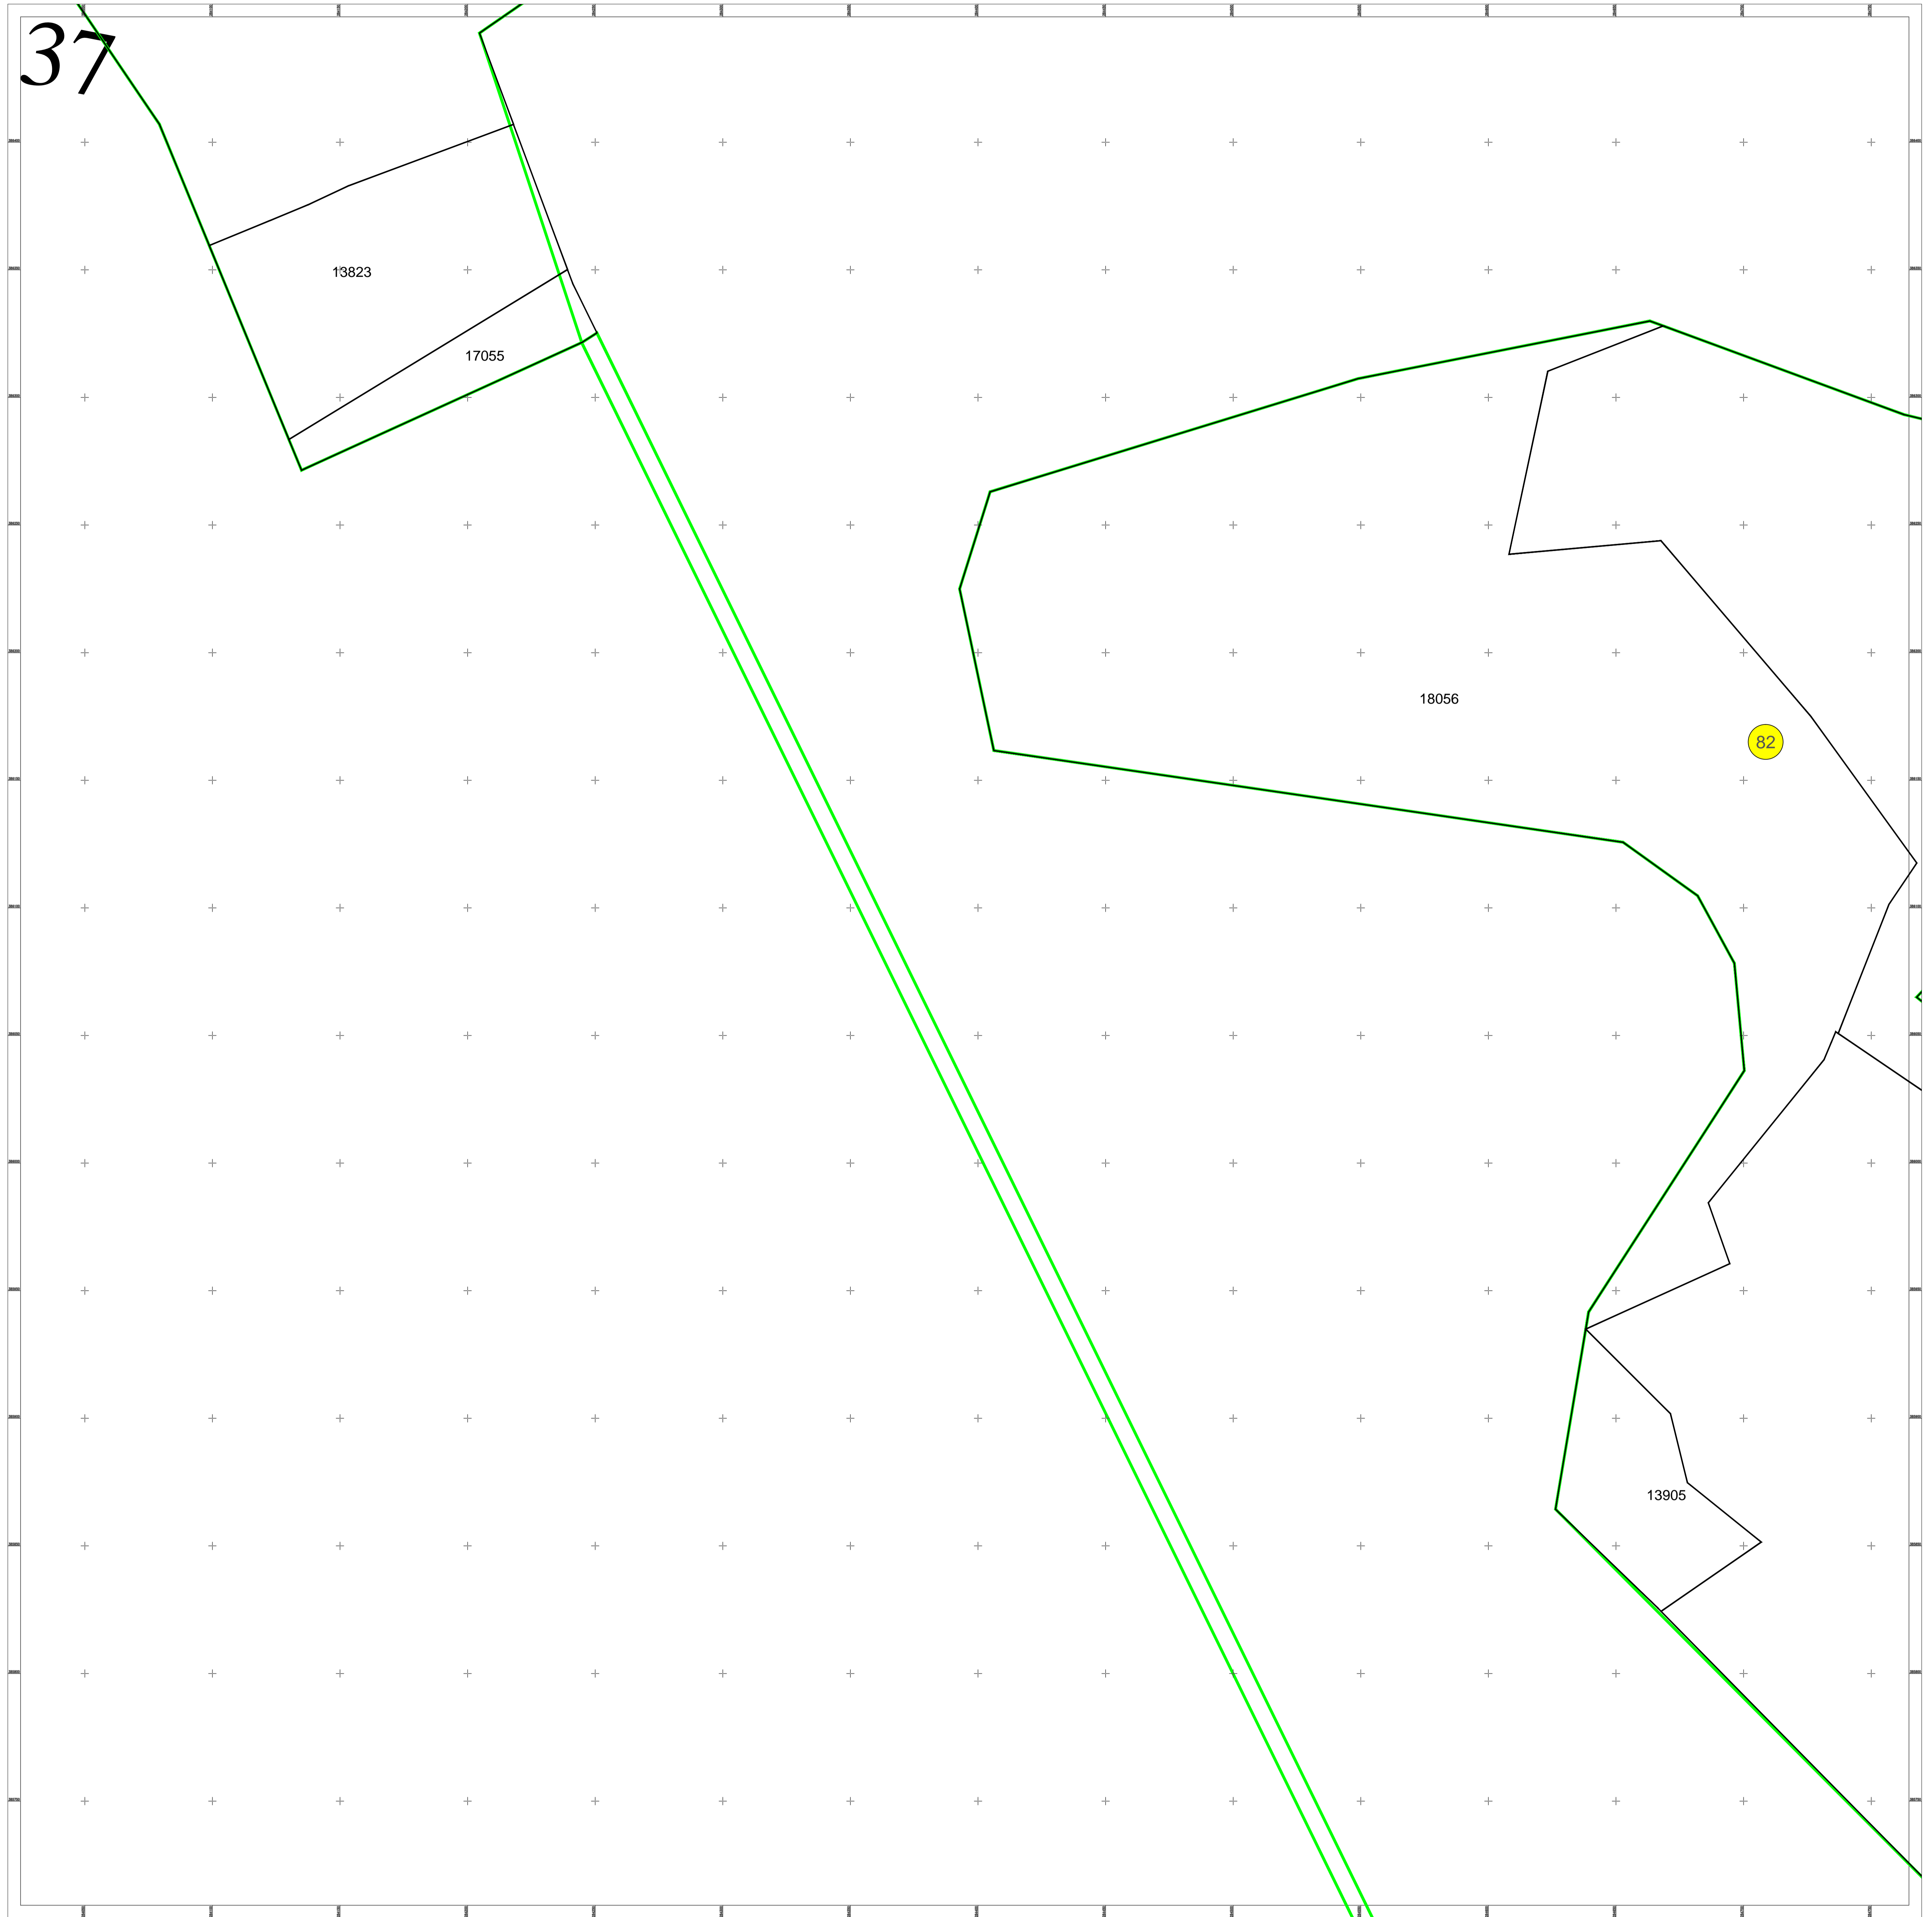

PLAN CADASTRAL
UAT IABLANITA, judetul CARAS-SEVERIN

Sector cadastral nr. :87,95,81,83,85,94,95,90,75,96,76,86,79,100,88,51,126,108,91,84,80,49,93,109,78,53,107,64,106,98,99,61,89,47,74,92,82,63

Scara 1:1000
Sistem de proiectie STEREO 70
Plansa 37/63



Schita dispunerii planselor

				1	2	3	4			
				5	6	7	8	9		
			10	11	12	13	14	15	16	17
18	19	20	21	22	23	24	25	26		
27	28	29	30	31	32	33	34	35	36	
37	38	39	40	41	42	43	44	45		
46	47	48	49	50	51	52	53	54		
		55	56	57	58	59	60			
		61	62				63			

Academia
de Cadastru



Documente spre publicare

LEGENDĂ

1	Numar sector cadastral
CARAS-SEVERIN	Judet
IABLANITA	UAT
Iablanita	Localitati
PLAN CADASTRAL	Titlu
Setor cadastral nr. 2	Subtitluri, Sector cadastral
1:1000	Scara
3547	ID

	Limita de judet
	Limita UAT
	Limita sectoarelor cadastrale
	Limita intravilan
	Limita imobil
	Limita constructiilor cu caracter permanent

ANCPI

**Servicii de înregistrare sistematică în
Sistemul Integrat de Cadastru și Carte
Funciară a imobilelor situate în UAT
Iablanita, jud. Caras-Severin**

S.C. ACADASTRU ONLINE CONSULT S.R.L.

Data
Mai 2025