




PLAN CADASTRAL

UAT IABLANITA, judetul CARAS-SEVERIN

Sector cadastral nr. :87,95,81,83,85,94,95,90,75,96,76,86,79,100,88,51,126,108,91,84,80,49,93,109,78,53,107,64,106,98,99,61,89,47,74,92,82,63

Scara 1:1000
Sistem de proiectie STEREO 70
Plansa 60/63

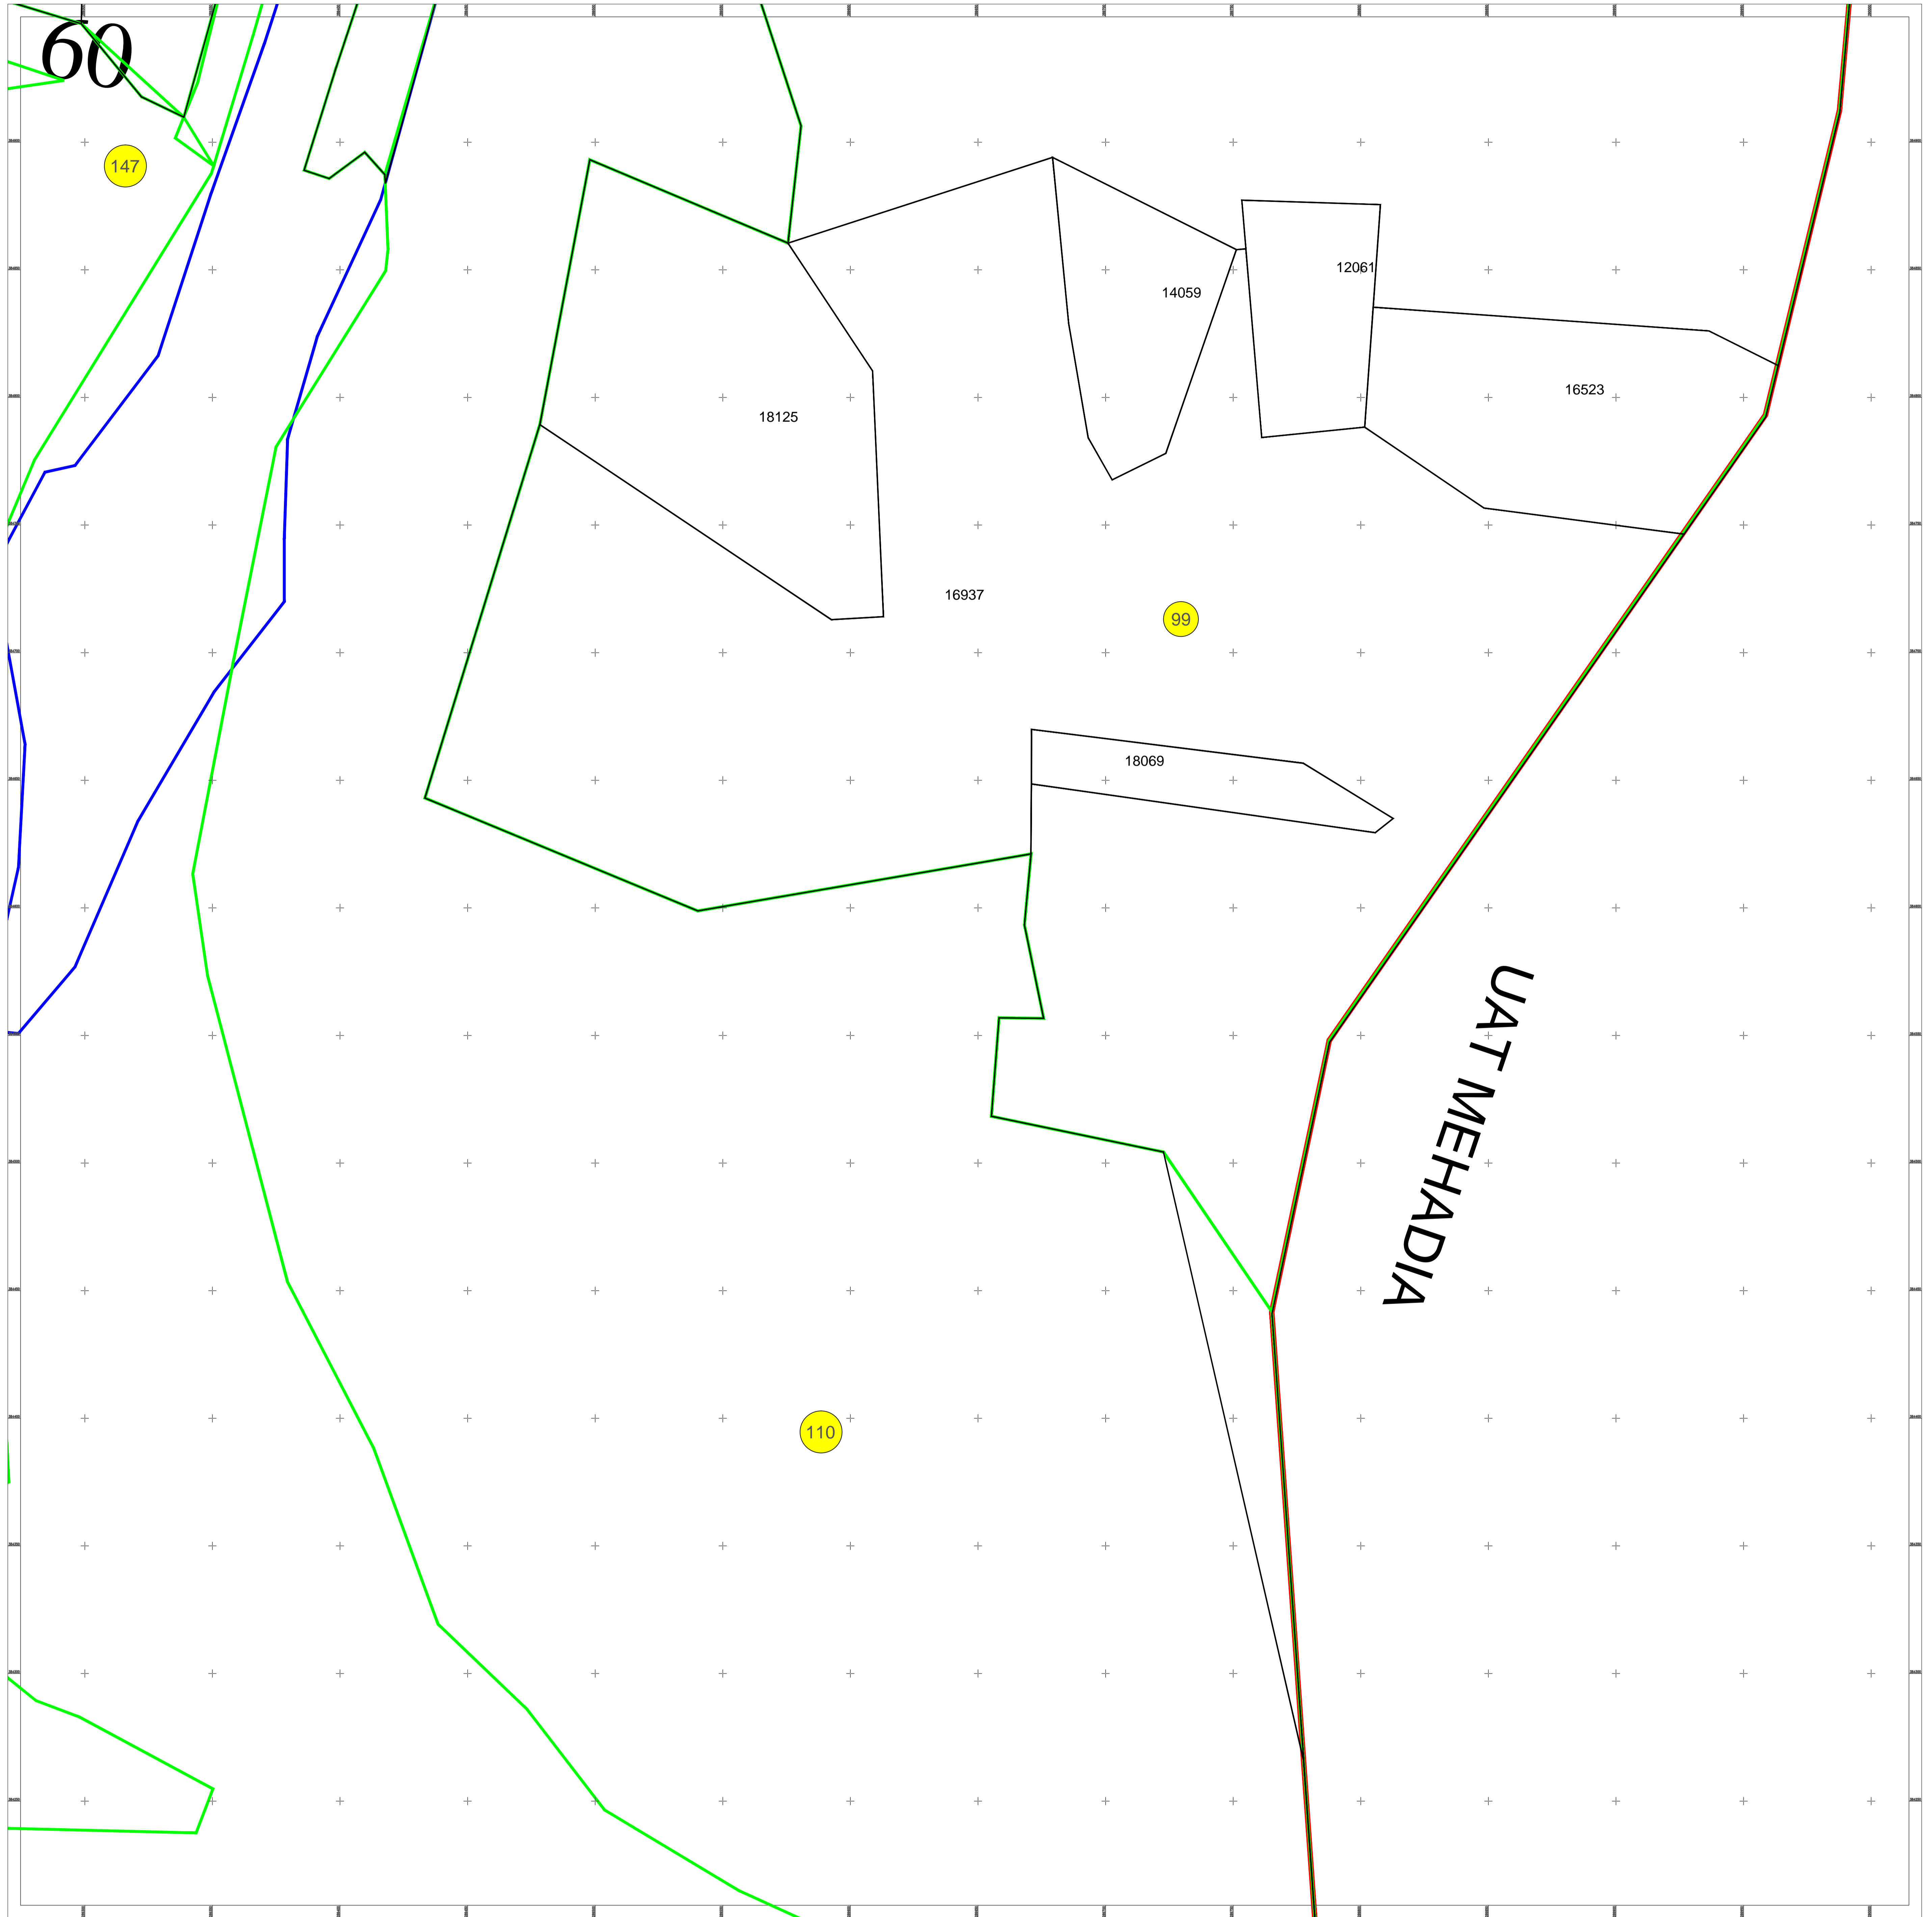

Schita dispunerii planselor

| | | | | | | | | | |
|----|----|----|----|----|----|----|----|----|----|
| | | | 1 | 2 | 3 | 4 | | | |
| | | | 5 | 6 | 7 | 8 | 9 | | |
| | | 10 | 11 | 12 | 13 | 14 | 15 | 16 | 17 |
| 18 | 19 | 20 | 21 | 22 | 23 | 24 | 25 | 26 | |
| 27 | 28 | 29 | 30 | 31 | 32 | 33 | 34 | 35 | 36 |
| 37 | 38 | 39 | 40 | 41 | 42 | 43 | 44 | 45 | |
| 46 | 47 | 48 | 49 | 50 | 51 | 52 | 53 | 54 | |
| | 55 | 56 | 57 | | 58 | 59 | 60 | | |
| | 61 | 62 | | | | | 63 | | |

Academia
de Cadastru



Documente spre publicare

LEGENDĂ

| | |
|-----------------------|------------------------------|
| | Numar sector cadastral |
| CARAS-SEVERIN | Judet |
| IABLANITA | UAT |
| Iablanita | Localitati |
| PLAN CADASTRAL | Titlu |
| Setor cadastral nr. 2 | Subtitluri, Sector cadastral |
| 1:1000 | Scara |
| 3547 | ID |

| | |
|--|---|
| | Limita de judet |
| | Limita UAT |
| | Limita sectoarelor cadastrale |
| | Limita intravilan |
| | Limita imobil |
| | Limita constructiilor cu caracter permanent |

ANCPI

Servicii de înregistrare sistematică în
Sistemul Integrat de Cadastru și Carte
Funciară a imobilelor situate în UAT
Iablanita, jud. Caras-Severin

S.C. ACADASTRU ONLINE CONSULT S.R.L.

Data
Mai 2025