


# PLAN CADASTRAL

## UAT PĂLTINIȘ, jud. Caraș-Severin

### Sector cadastral 87, 88, 89, 107

Planșa 13  
Spre publicare

Scara 1:1000

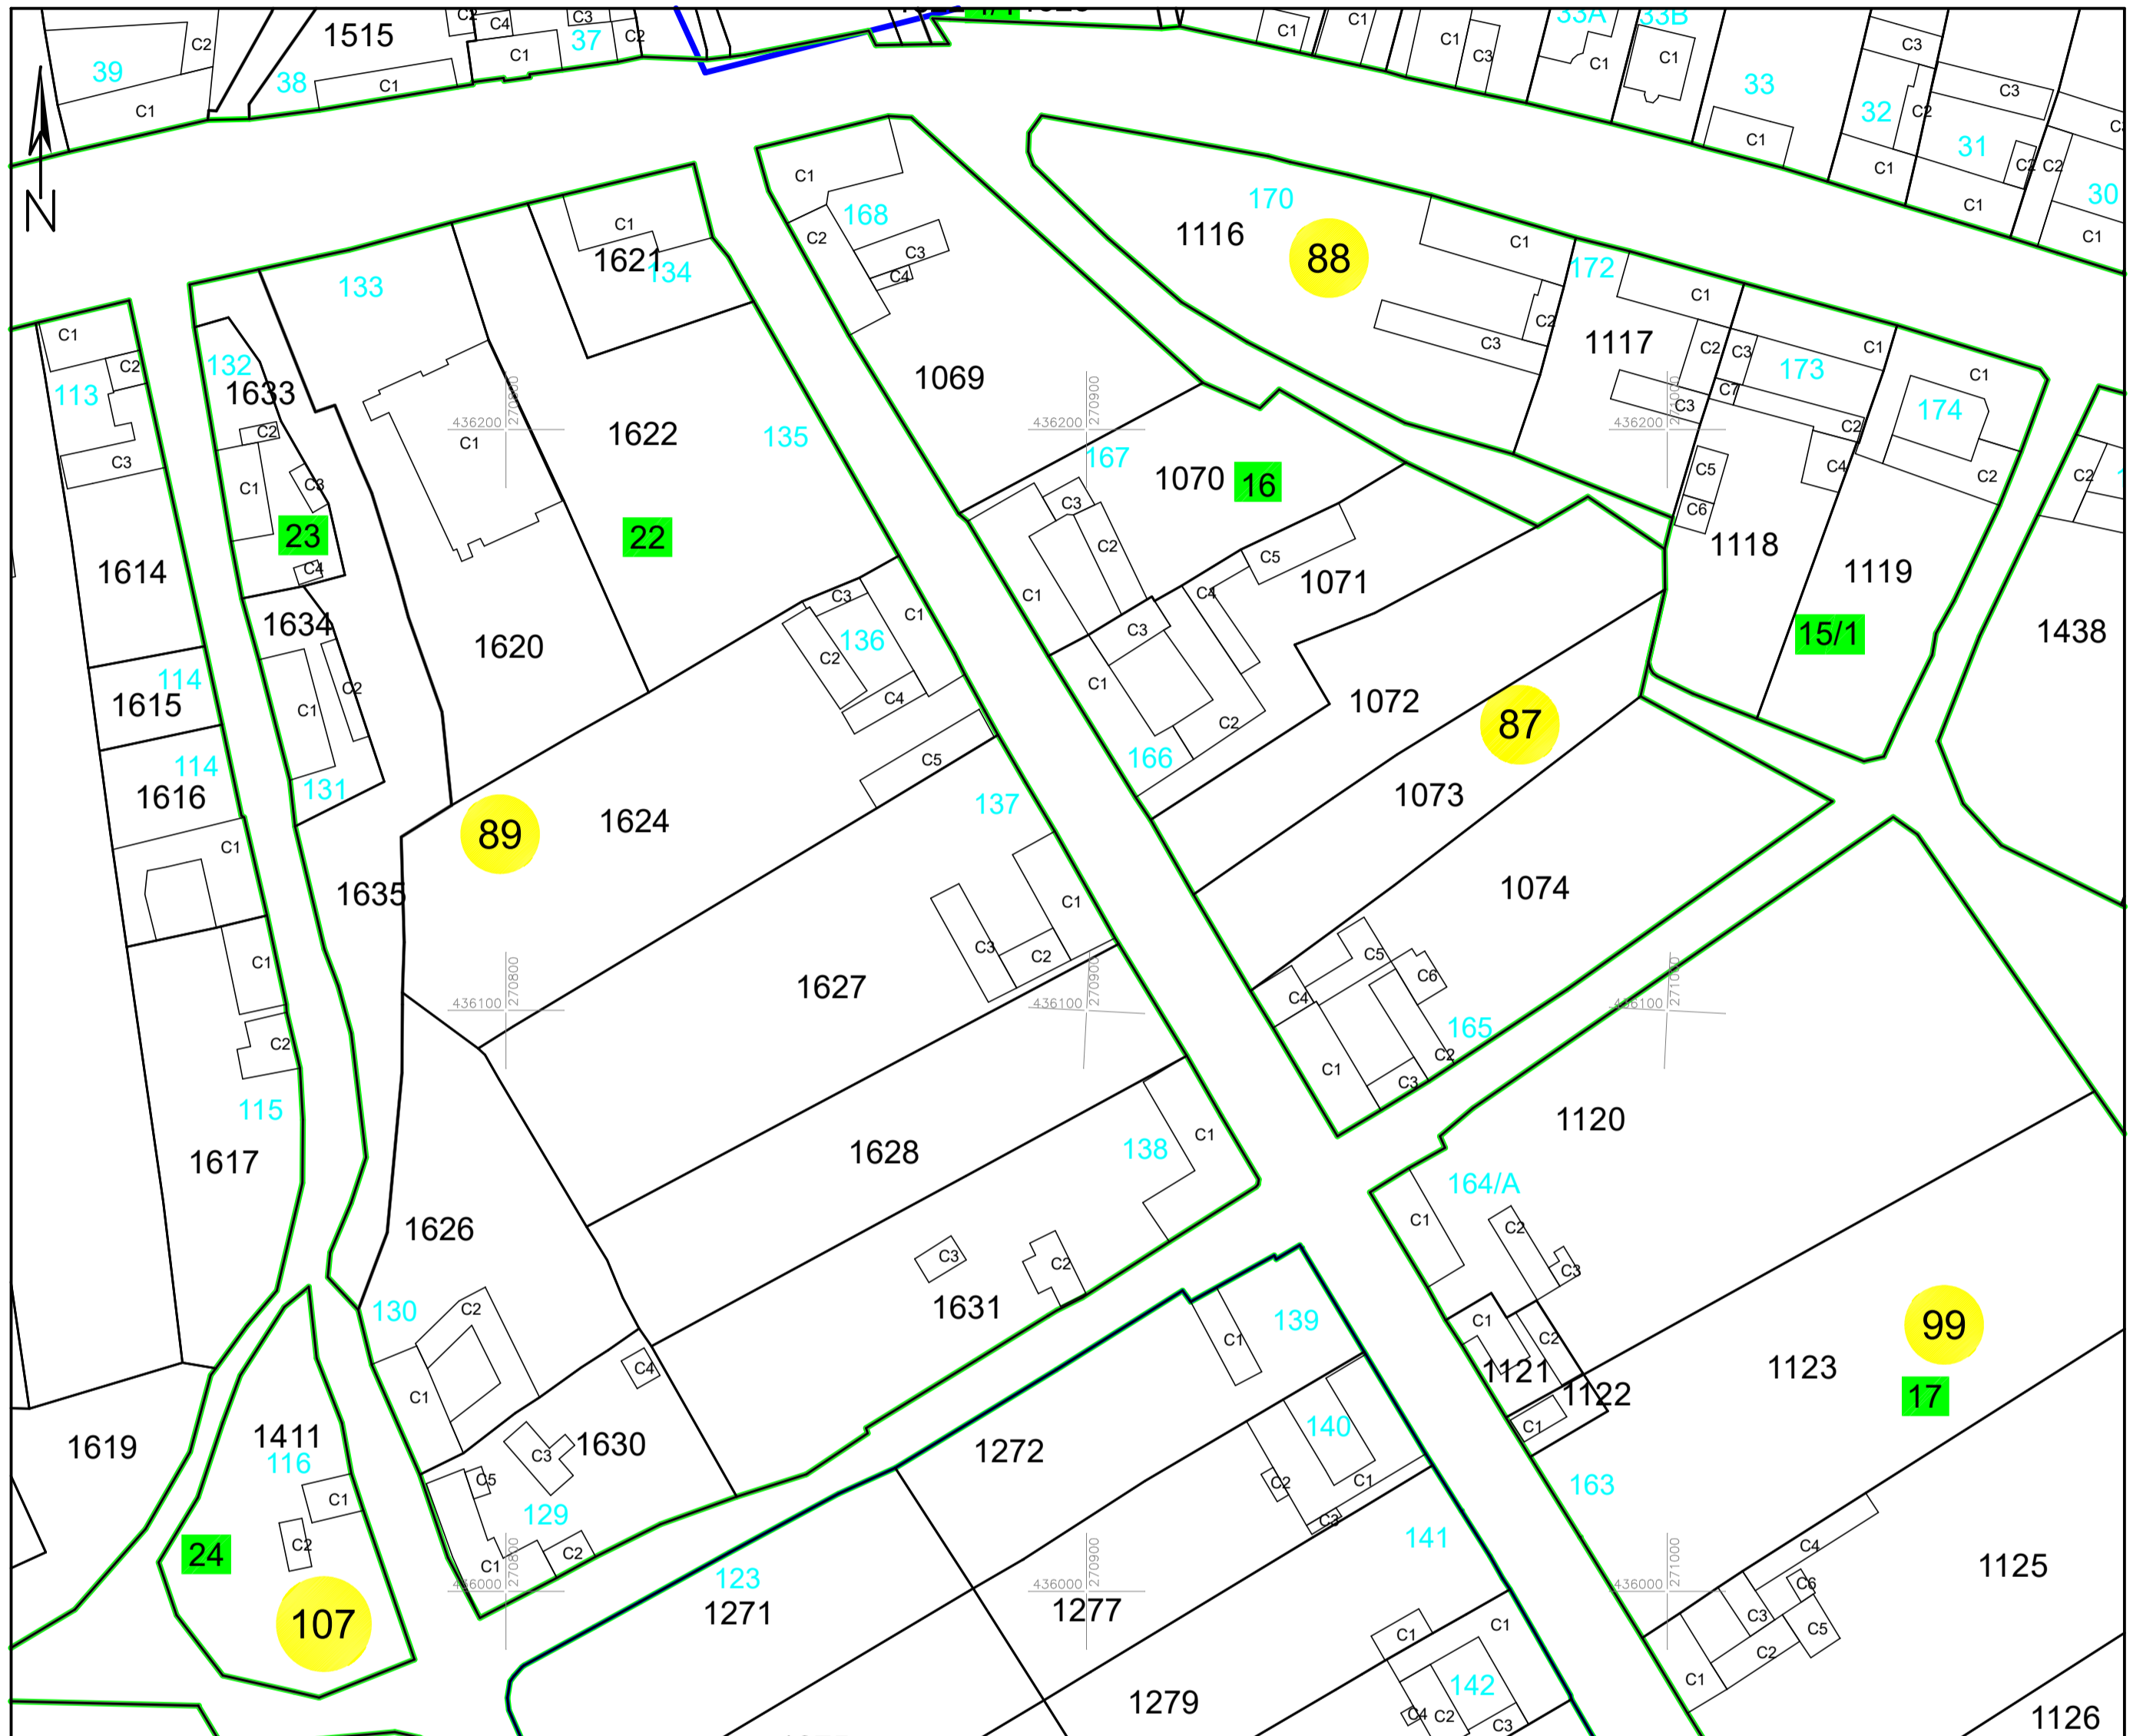


#### LEGENDA:

- |            |  |
|------------|--|
| 1          | ID imobil                                |
| 26         | Număr poștal                             |
| STRADA 1   | Denumire arteră                          |
| Râul Timiș | Hidrografie                              |
| 71         | Număr sector cadastral                   |
| 23         | Număr tarla/cvartal                      |
|            | Limită UAT                               |
|            | Limită sector cadastral                  |
|            | Limită intravilan                        |
|            | Limită tarla/cvartal                     |
|            | Limită imobil                            |
|            | Limită construcție cu caracter permanent |

Sistem de proiecție STEREO 70

#### Schița cu dispunerea sectoarelor cadastrale (Detaliu)

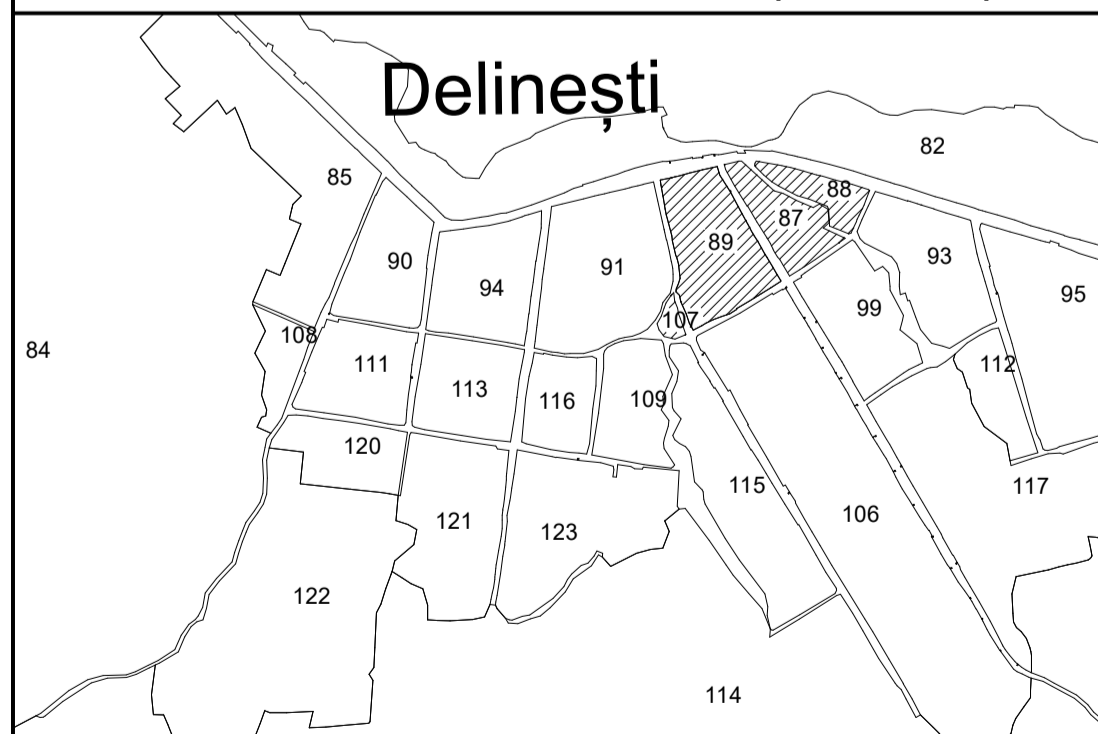

Data: iulie 2023

Semnat electronic de către Cristian COLF  
conform mandatului nr. KMRE 354 din 23.07.2021