PLAN CADASTRAL

UAT PĂLTINIȘ, jud. Caraș-Severin

Sector cadastral 93

Scara 1:1000

Planșa 16

Spre publicare

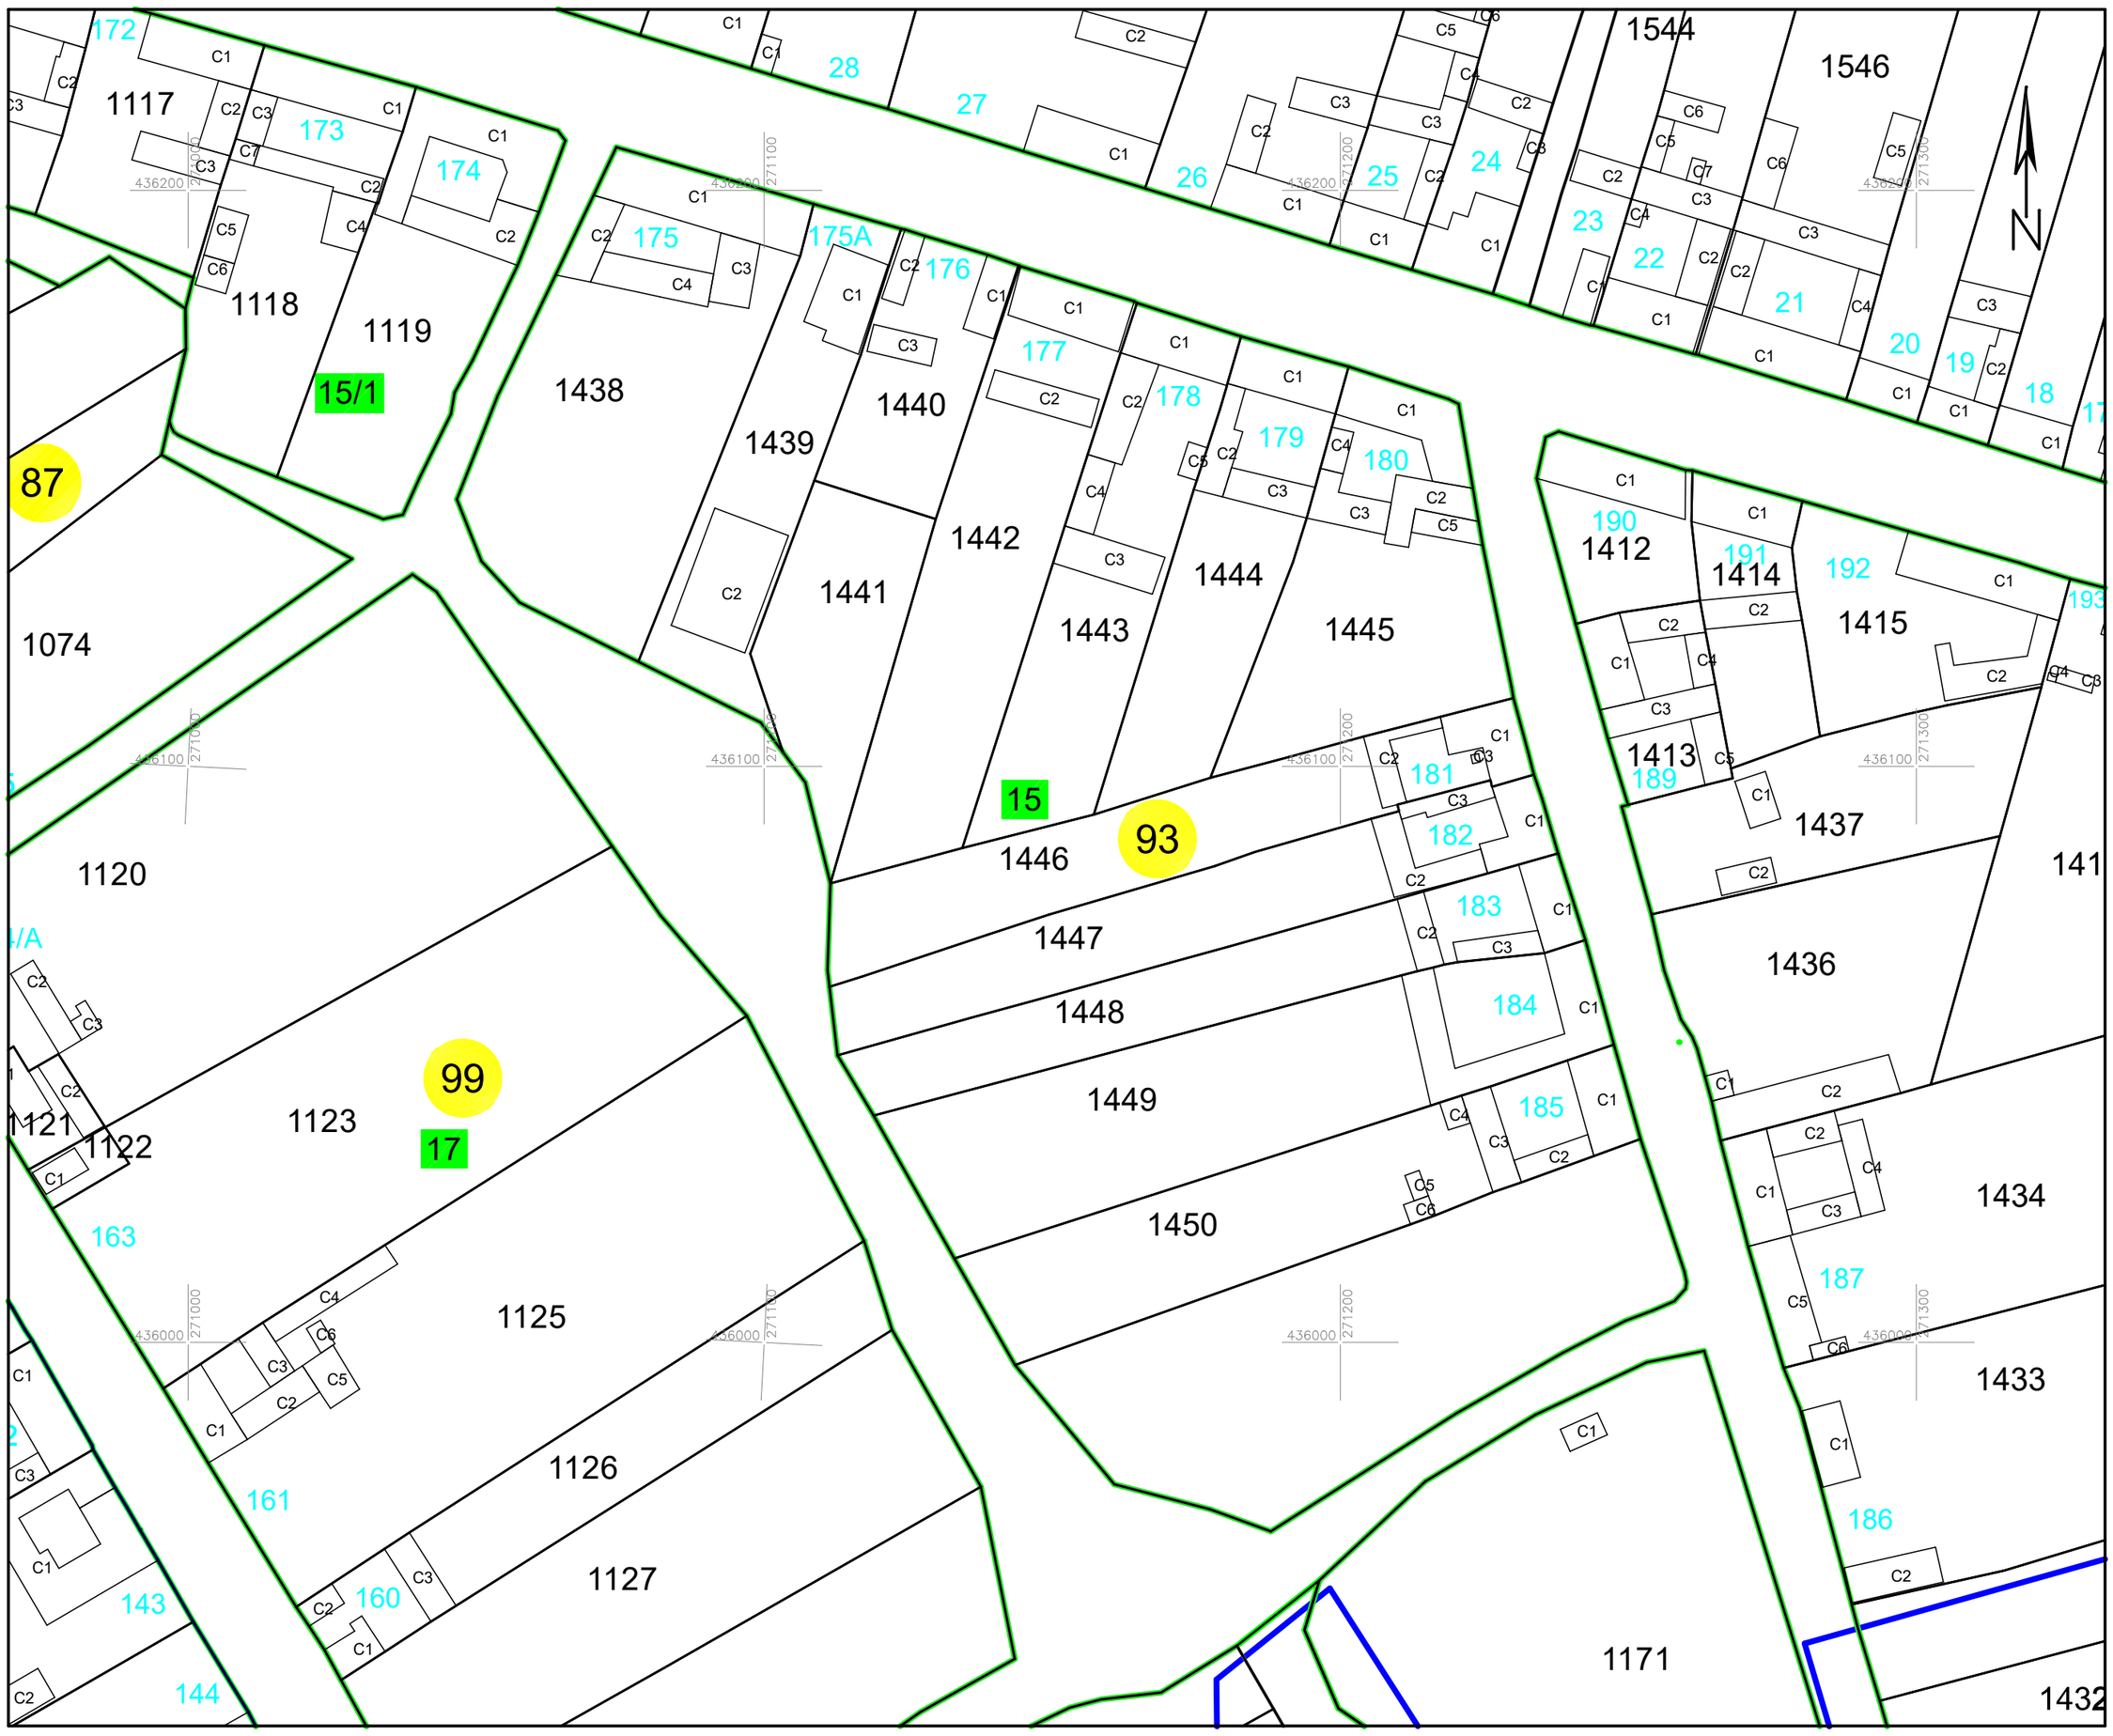

LEGENDA:

1	ID imobil
26	Număr poștal
STRADA 1	Denumire arteră
Râul Timiș	Hidrografie
71	Număr sector cadastral
23	Număr tarla/cvartal
	Limită UAT
	Limită sector cadastral
	Limită intravilan
	Limită tarla/cvartal
	Limită imobil
	Limită construcție cu caracter permanent

Sistem de proiecție STEREO 70

Schița cu dispunerea sectoarelor cadastrale (Detaliu)

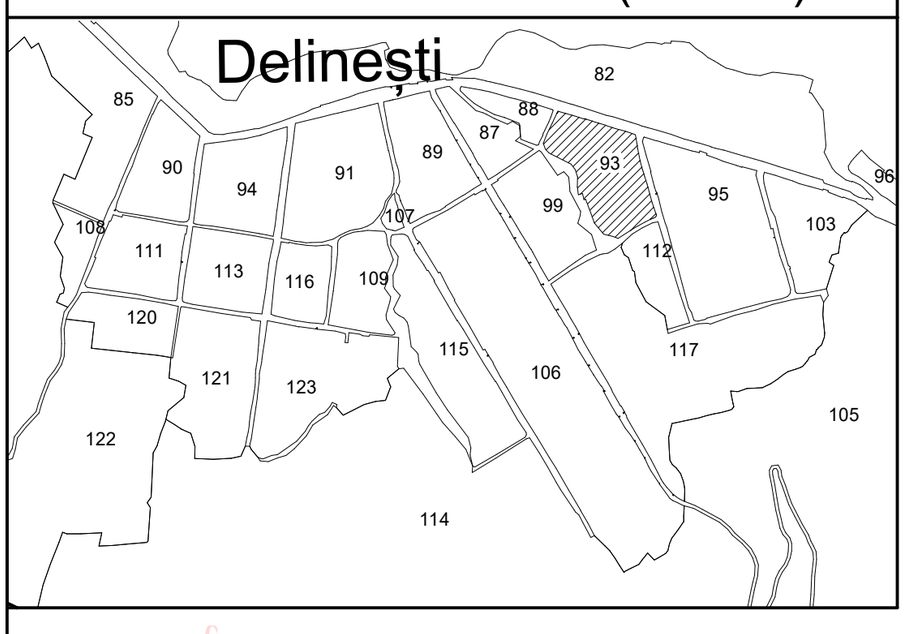

COLF CRISTIAN

Semnat digital de COLF CRISTIAN
Data: 2023.07.11 12:24:42 +03'00'

INGEO MGGP GROUP

Data: iulie 2023

Semnat electronic de către Cristian COLF conform mandatului nr. KMRE 354 din 23.07.2021