



**PLAN CADASTRAL**  
 UAT SLATINA-TIMIȘ, județul CARAȘ-SEVERIN  
 Sector cadastral nr. : 0  
 Scara 1:2000  
 Sistem de proiectie STEREO 70  
 Plansa 10/31

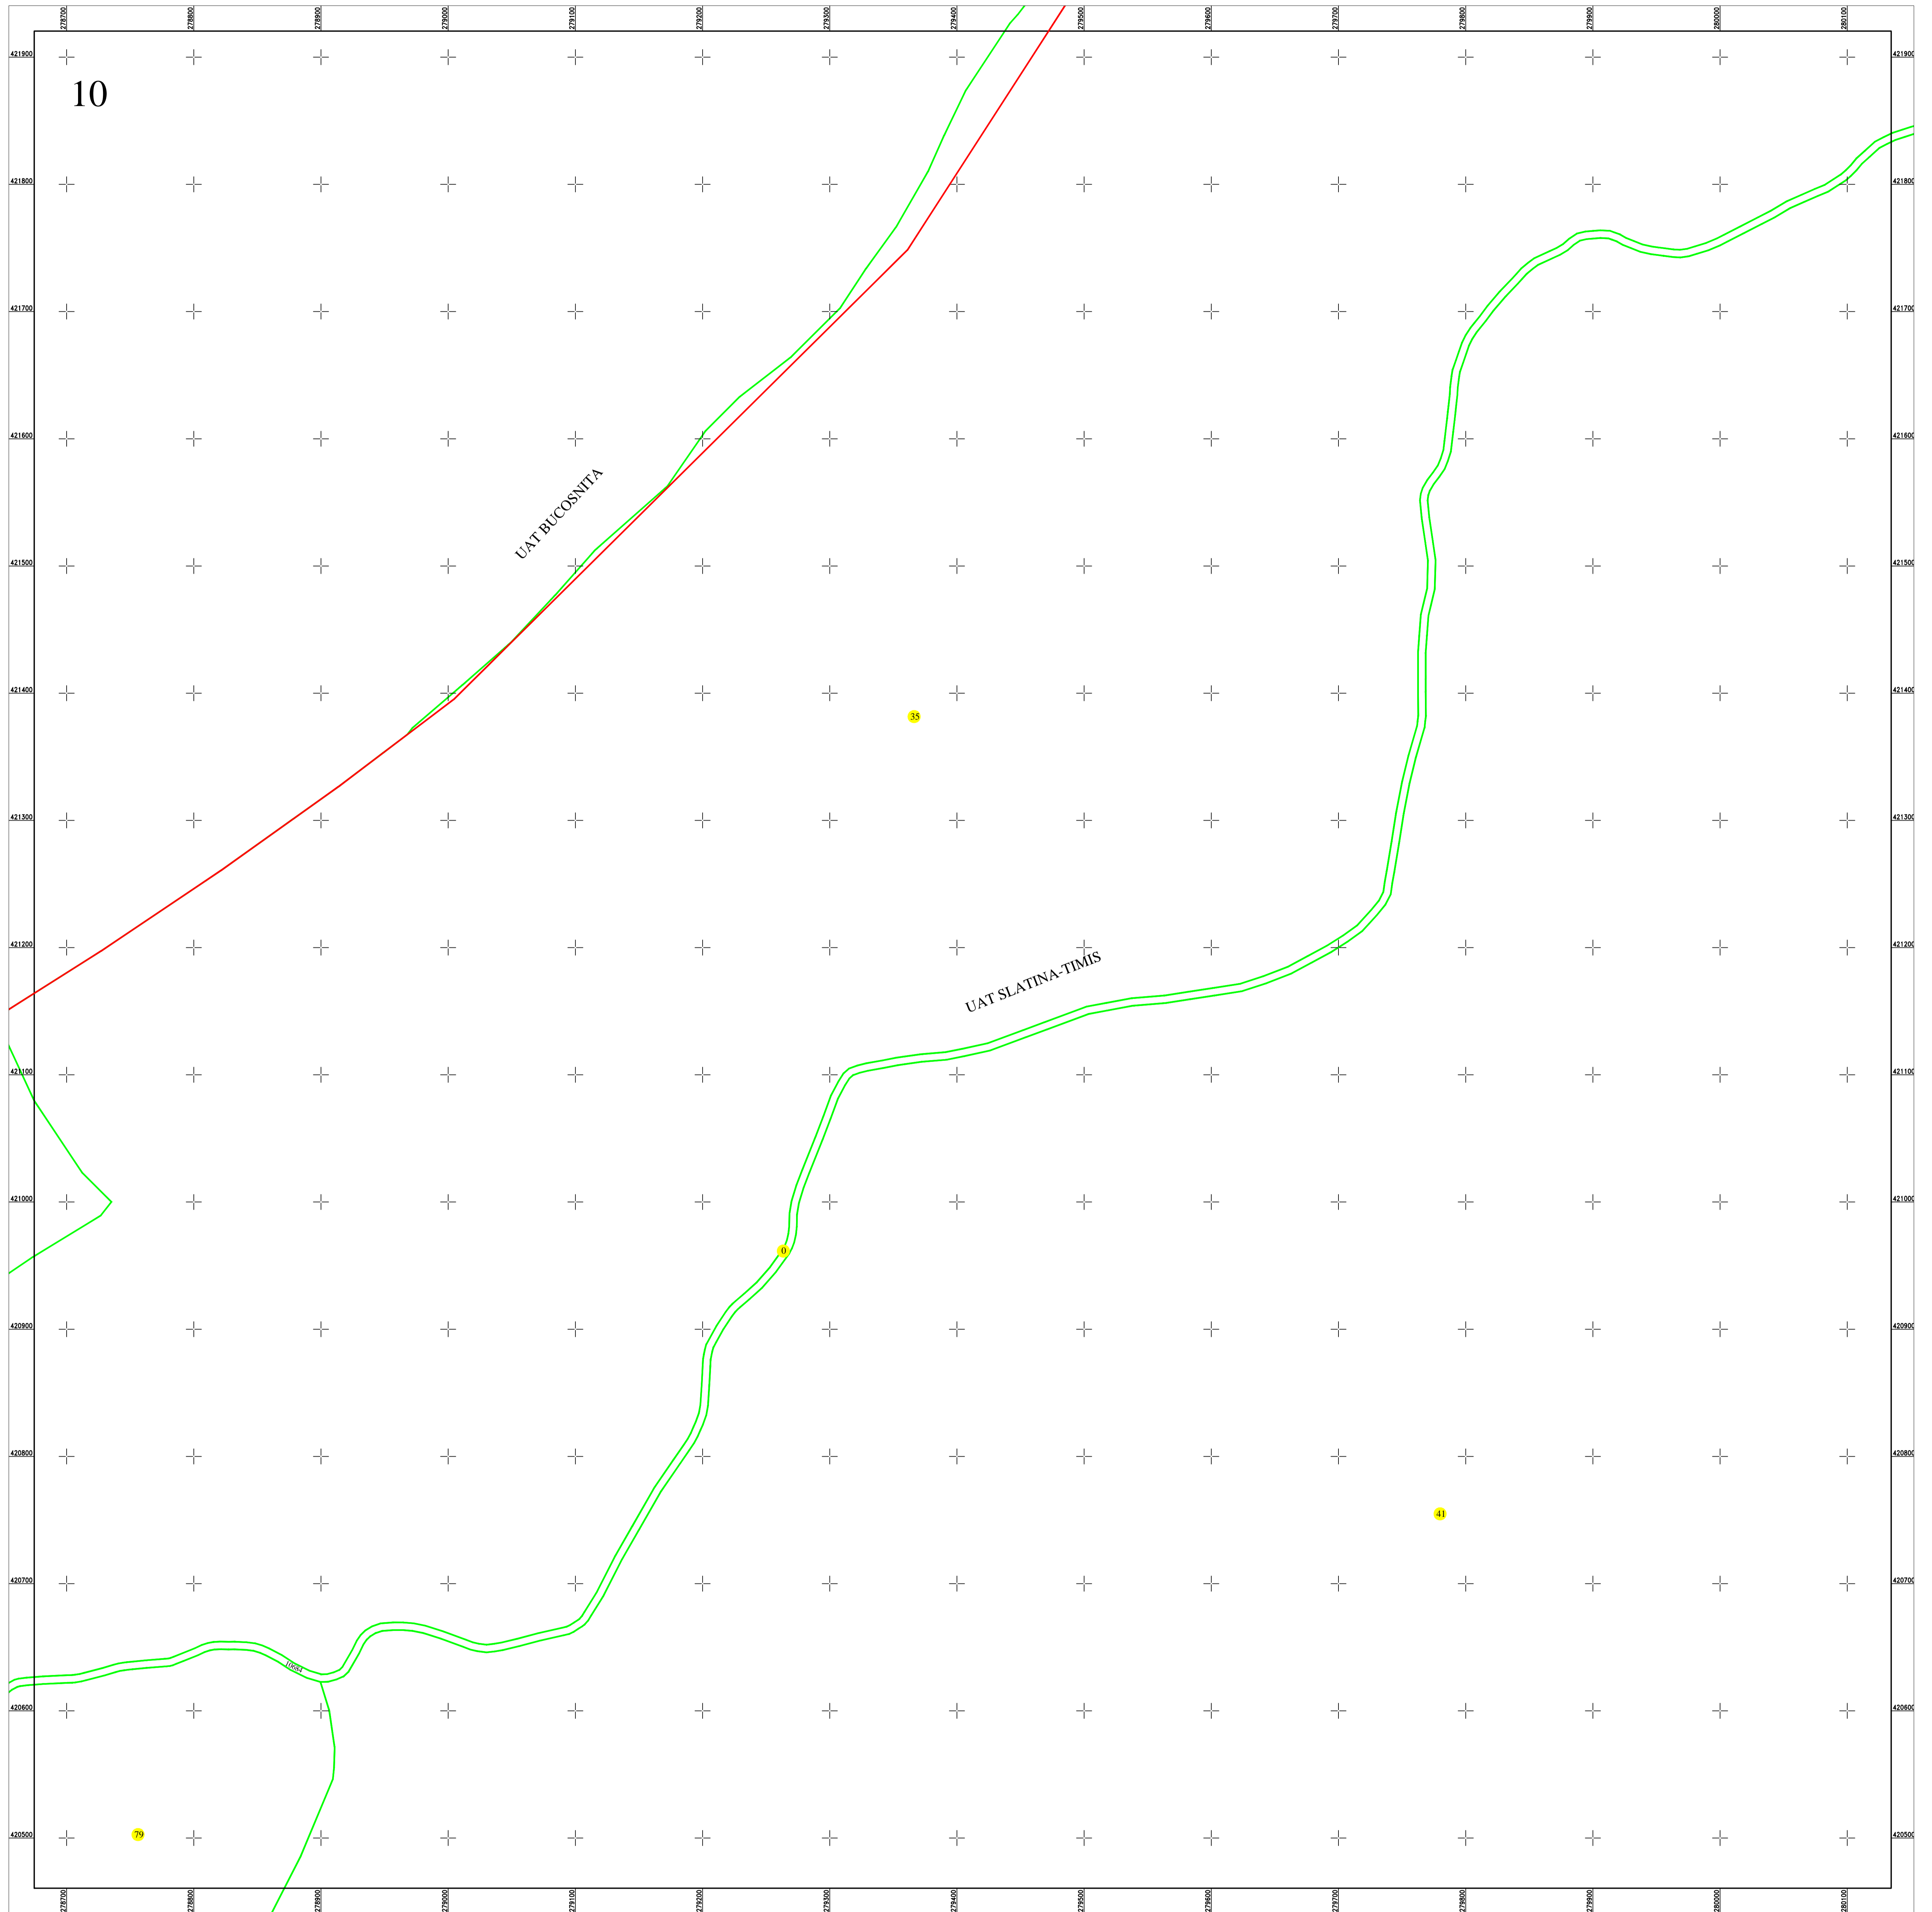

Schita dispunerii planselor

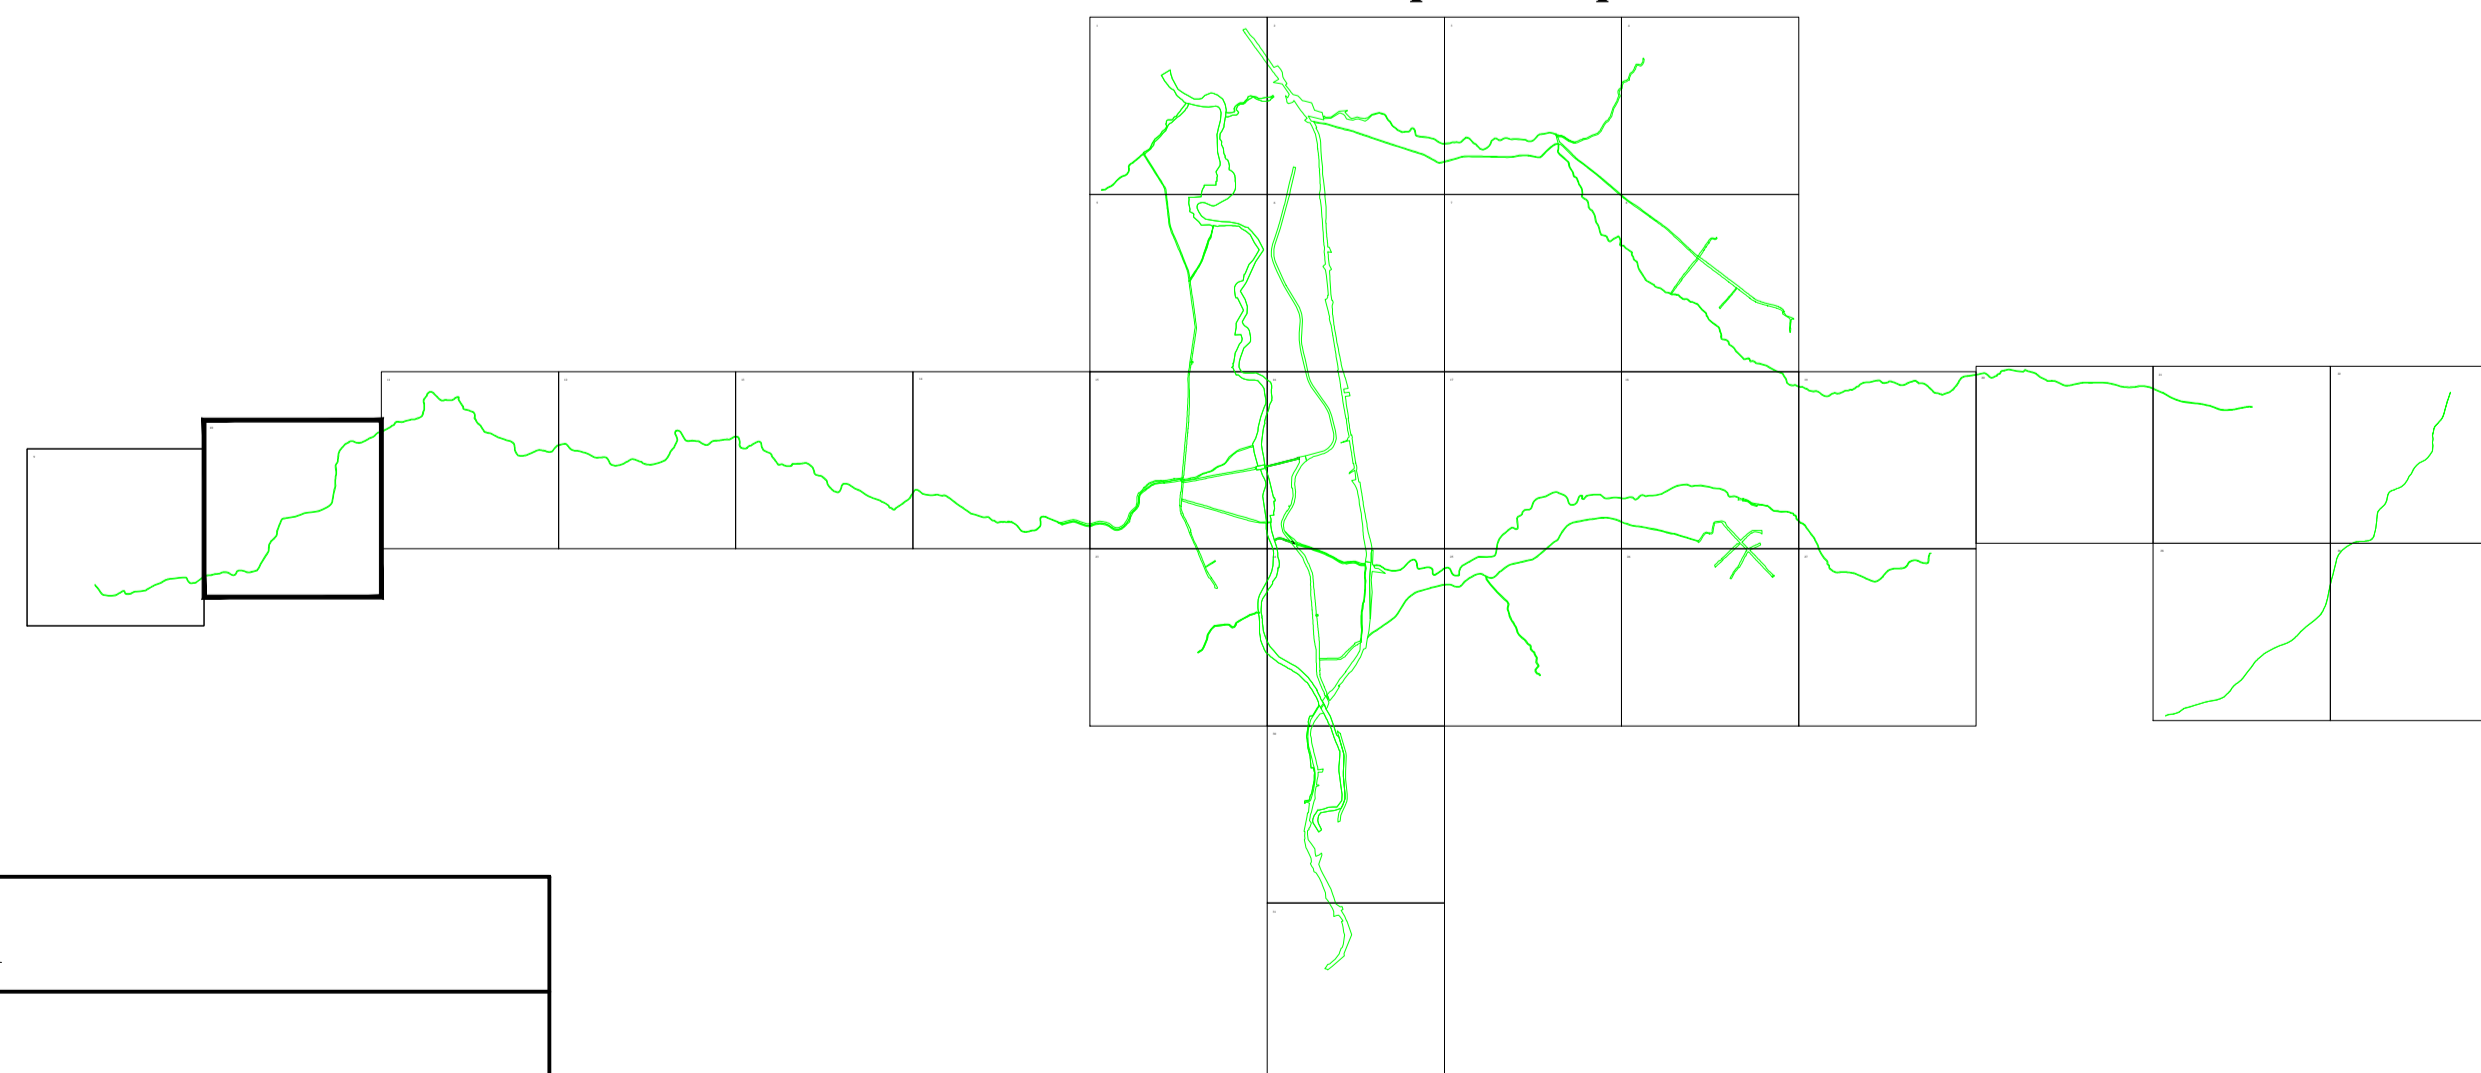

**LEGENDĂ**

0	Numar sector cadastral
CARAȘ-SEVERIN	Judet
SLATINA-TIMIȘ	UAT
Slatina-Timis	Localitati
PLAN CADASTRAL	Titlu
Setor cadastral nr. 0	Subtitluri, Sector cadastral
1:2000	Scara
10699	ID

— (red line)	Limita de judet
— (orange line)	Limita UAT
— (green line)	Limita sectoarelor cadastrale
— (blue line)	Limita intravilan
— (black line)	Limita imobil
— (grey line)	Limita constructiilor cu caracter permanent

Documente spre publicare

ANCP

**Servicii de înregistrare sistematică în  
Sistemul Integrat de Cadastru și Carte  
Funciară a imobilelor situate în UAT  
Slatina-Timiș, jud. Caraș-Severin**

GEODETTIC SYS S.R.L.  
Data  
martie 2024