



**PLAN CADASTRAL**  
 UAT SLATINA-TIMIȘ, județul CARAȘ-SEVERIN  
 Sector cadastral nr. : 0  
 Scara 1:2000  
 Sistem de proiectie STEREO 70  
 Plansa 24/31

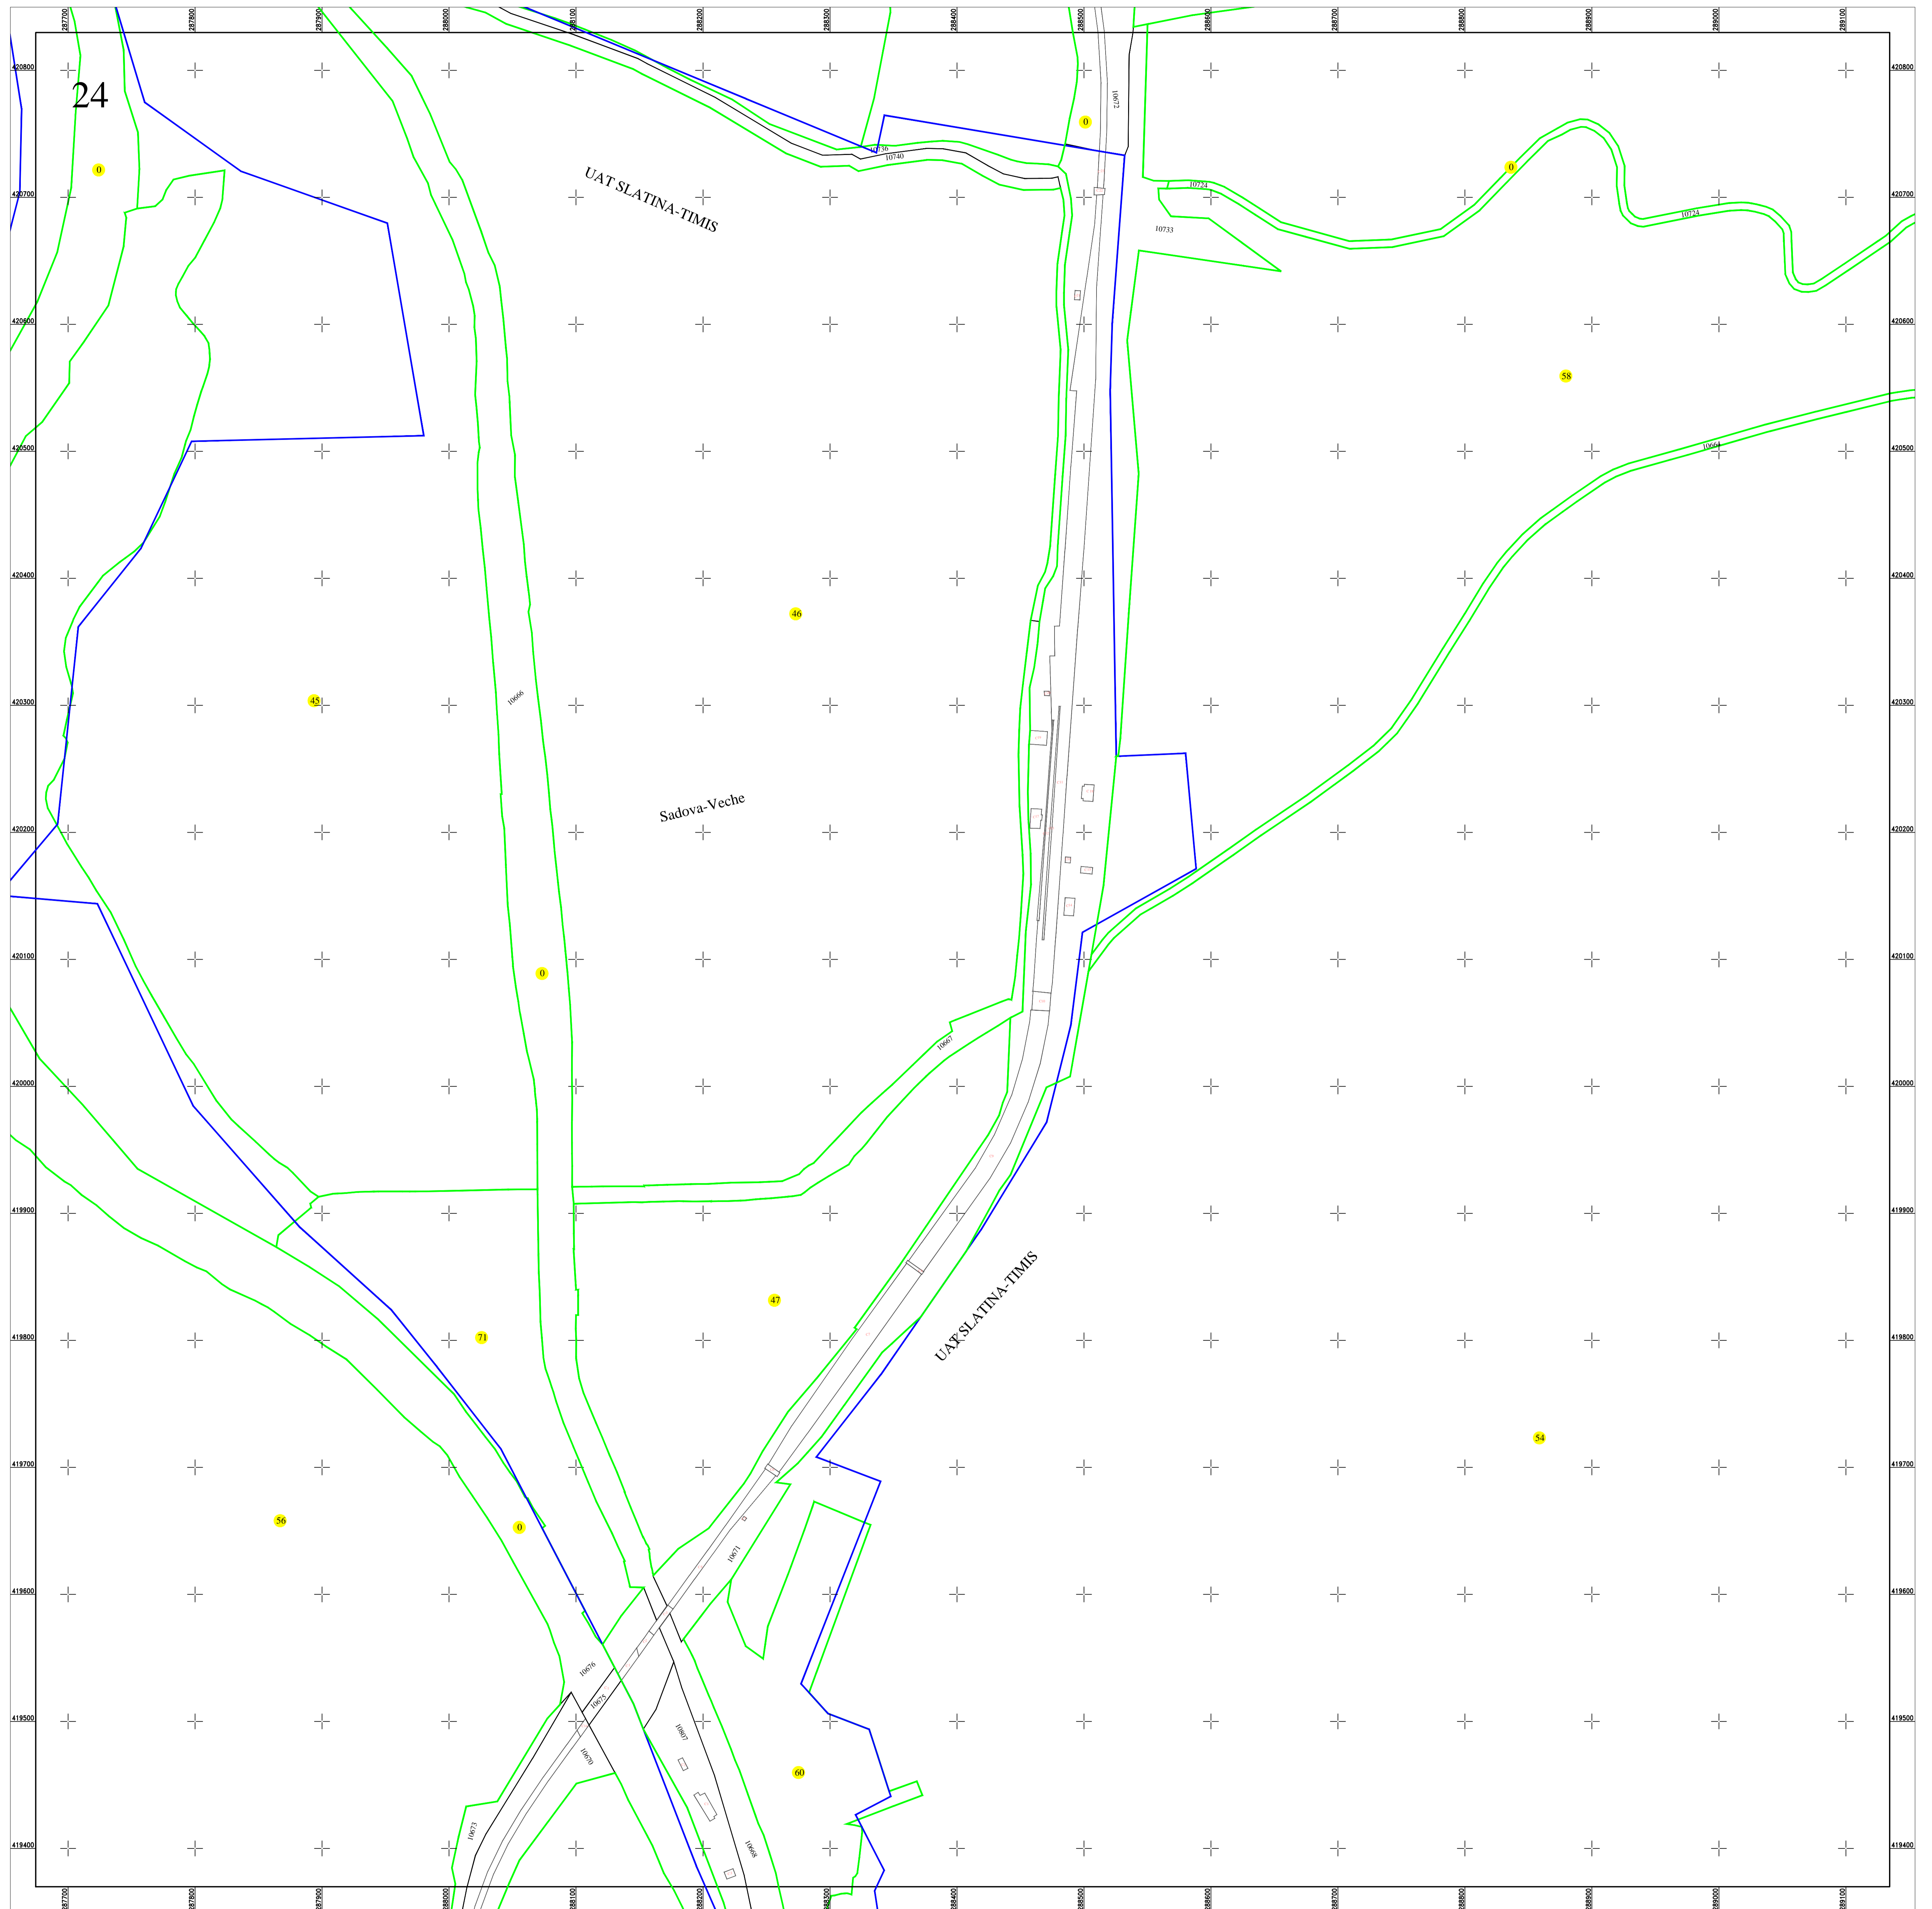

Schita dispunerii planselor

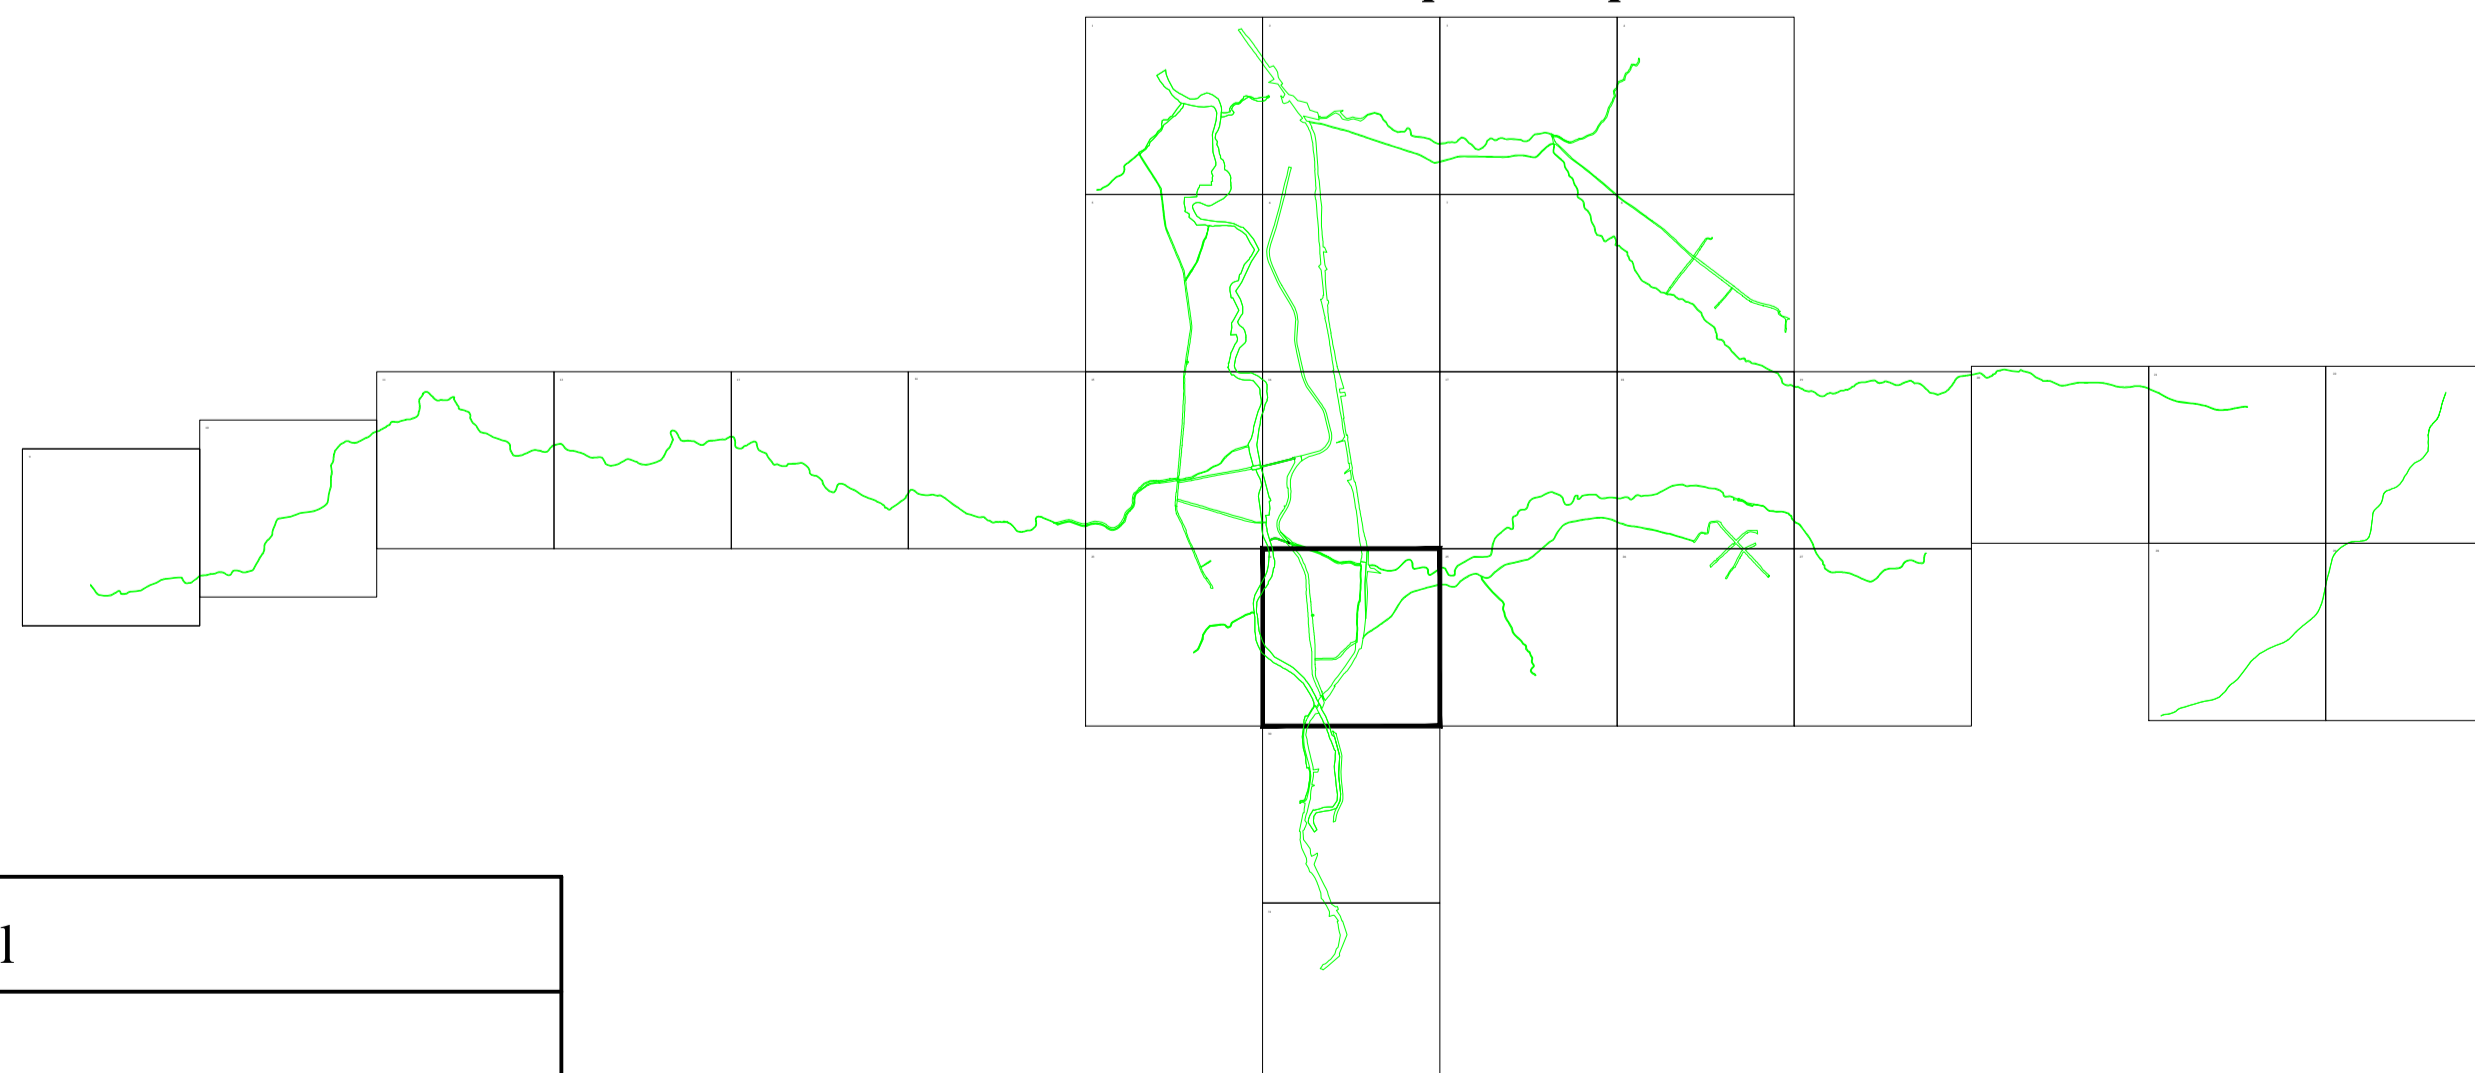

**LEGENDĂ**

0	Numar sector cadastral
CARAȘ-SEVERIN	Judet
SLATINA-TIMIȘ	UAT
Slatina-Timis	Localitati
<b>PLAN CADASTRAL</b>	Titlu
Setor cadastral nr. 0	Subtitluri, Sector cadastral
1:2000	Scara
10699	ID

—	Limita de judet
—	Limita UAT
—	Limita sectoarelor cadastrale
—	Limita intravilan
—	Limita imobil
—	Limita constructiilor cu caracter permanent

Documente spre publicare

ANCP

**Servicii de înregistrare sistematică în Sistemul Integrat de Cadastru și Carte Funciară a imobilelor situate în UAT Slatina-Timiș, jud. Caraș-Severin**

GEODETC SYS S.R.L.  
 Data  
 mai 2024