



**PLAN CADASTRAL**  
 UAT SLATINA-TIMIȘ, județul CARAȘ-SEVERIN  
 Sector cadastral nr. : 0  
 Scara 1:2000  
 Sistem de proiectie STEREO 70  
 Plansa 25/31

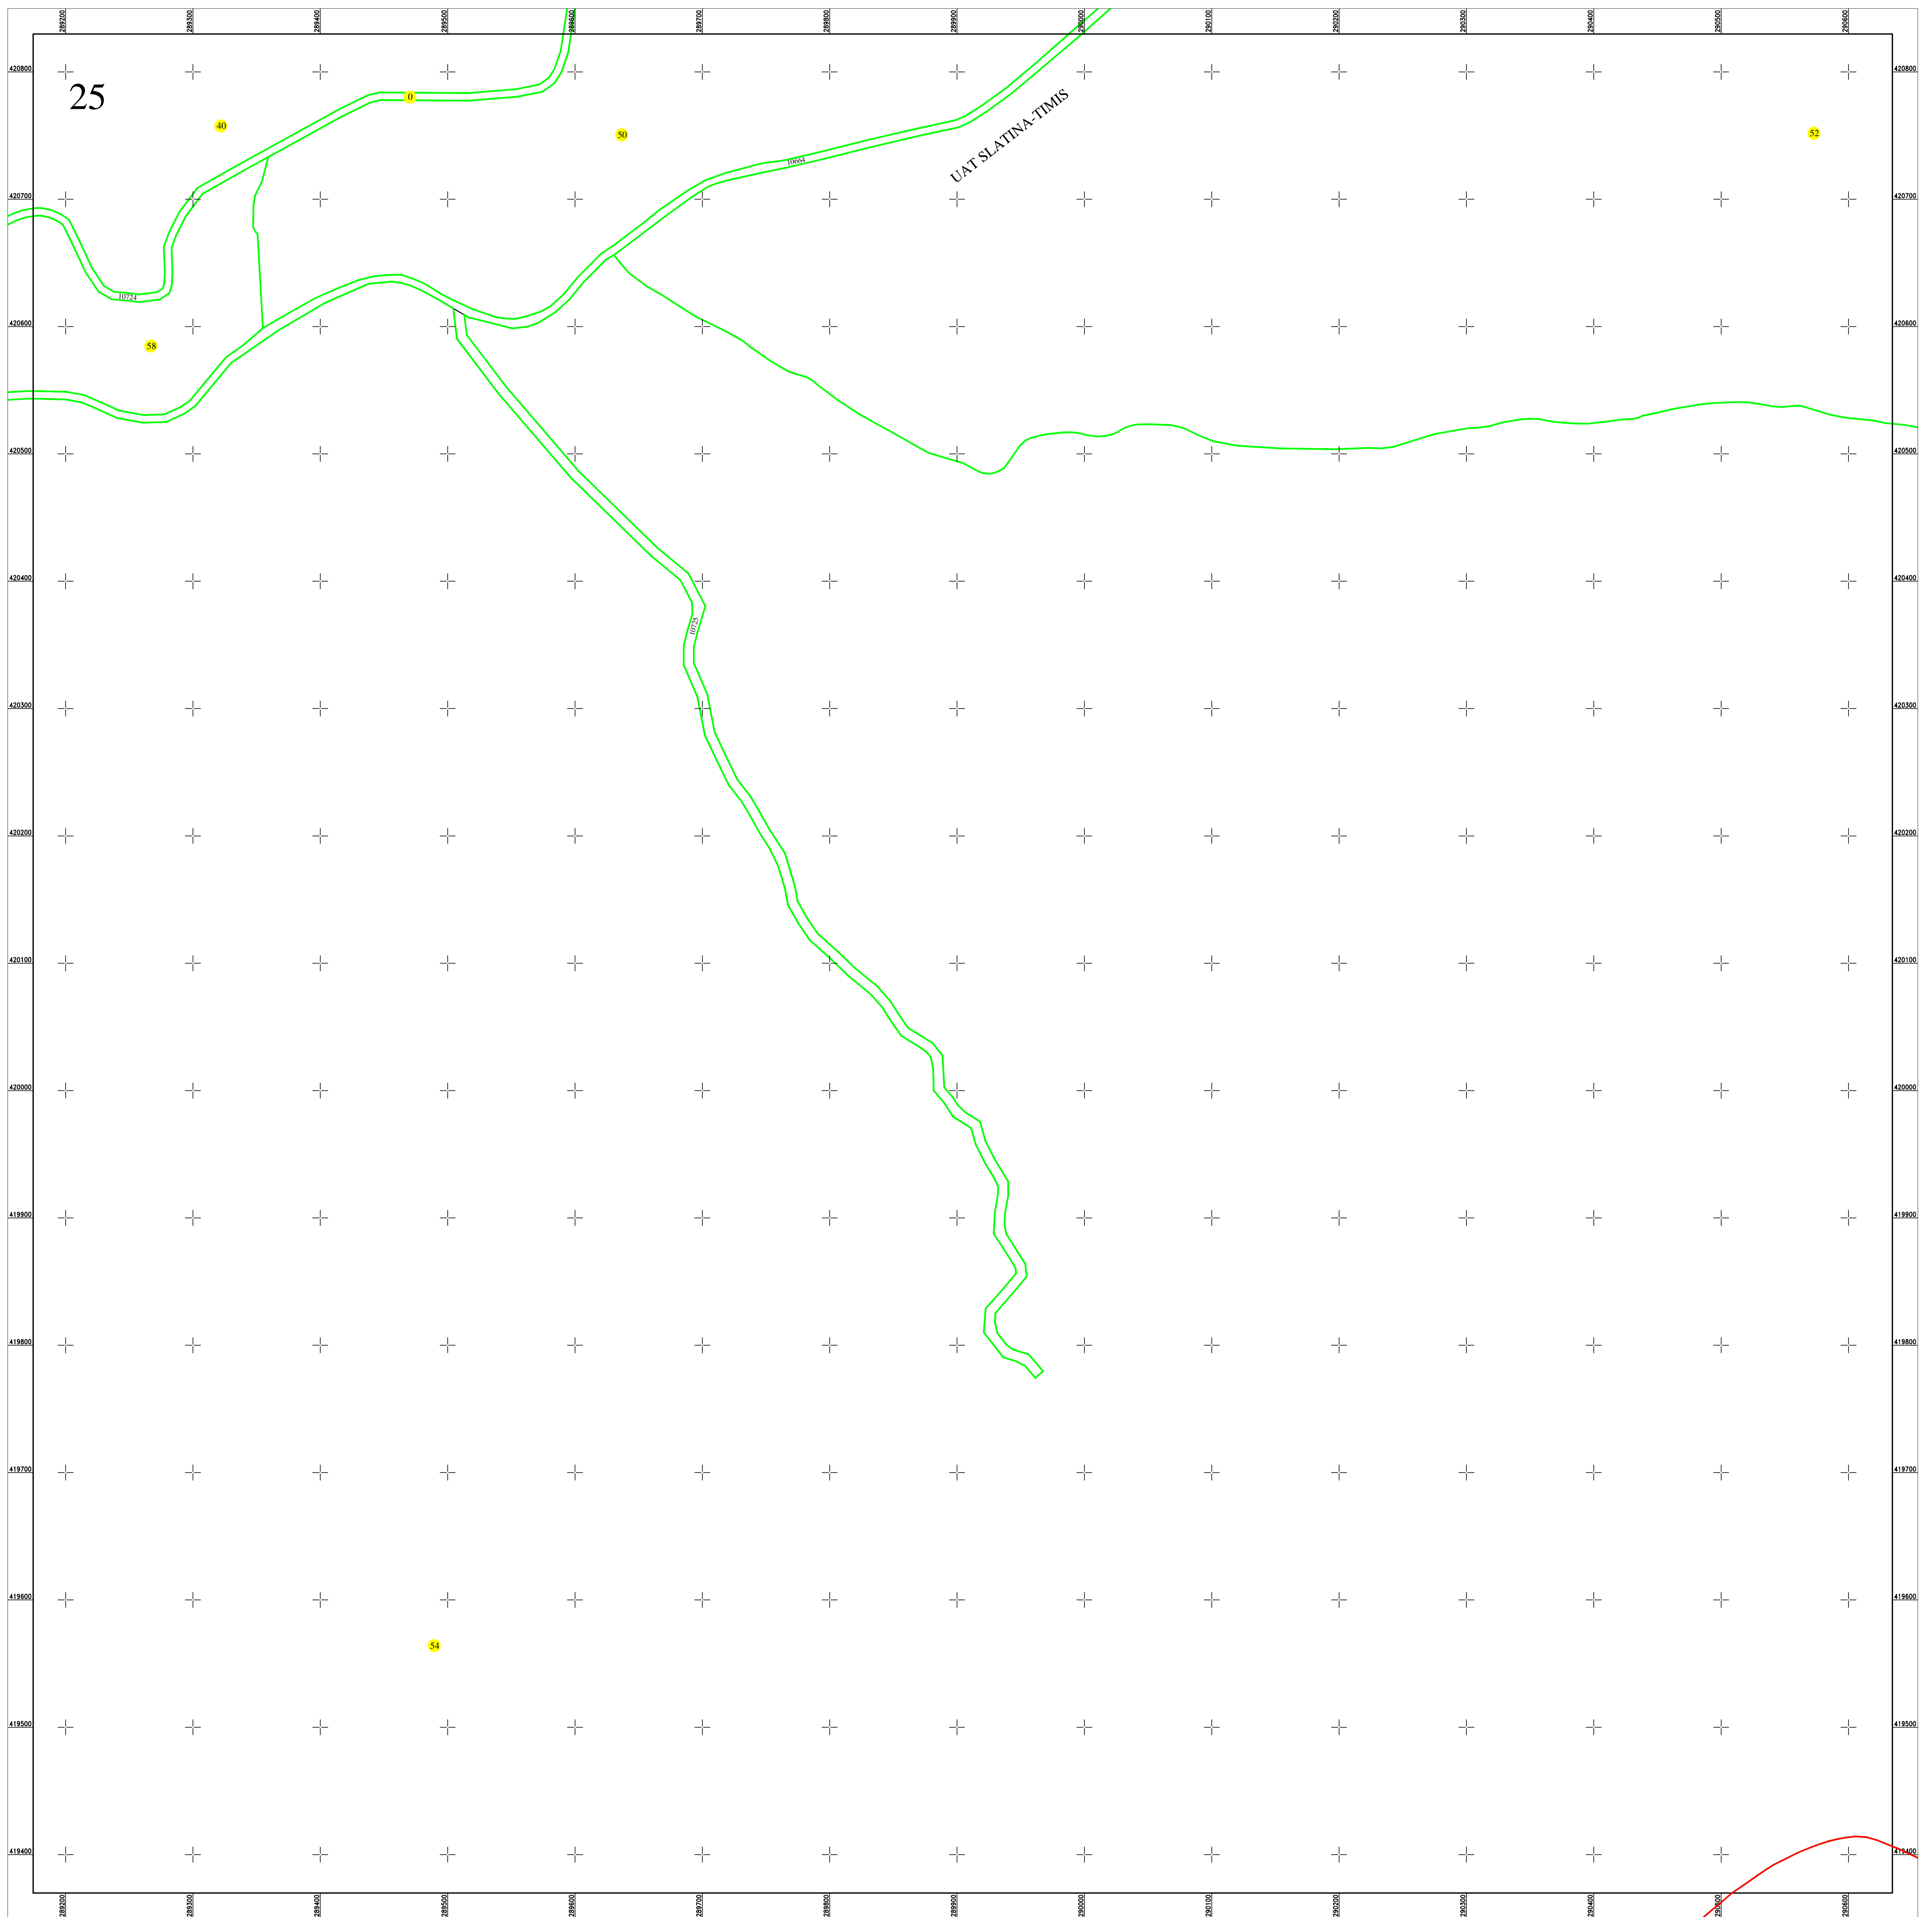

Schita dispunerii planselor

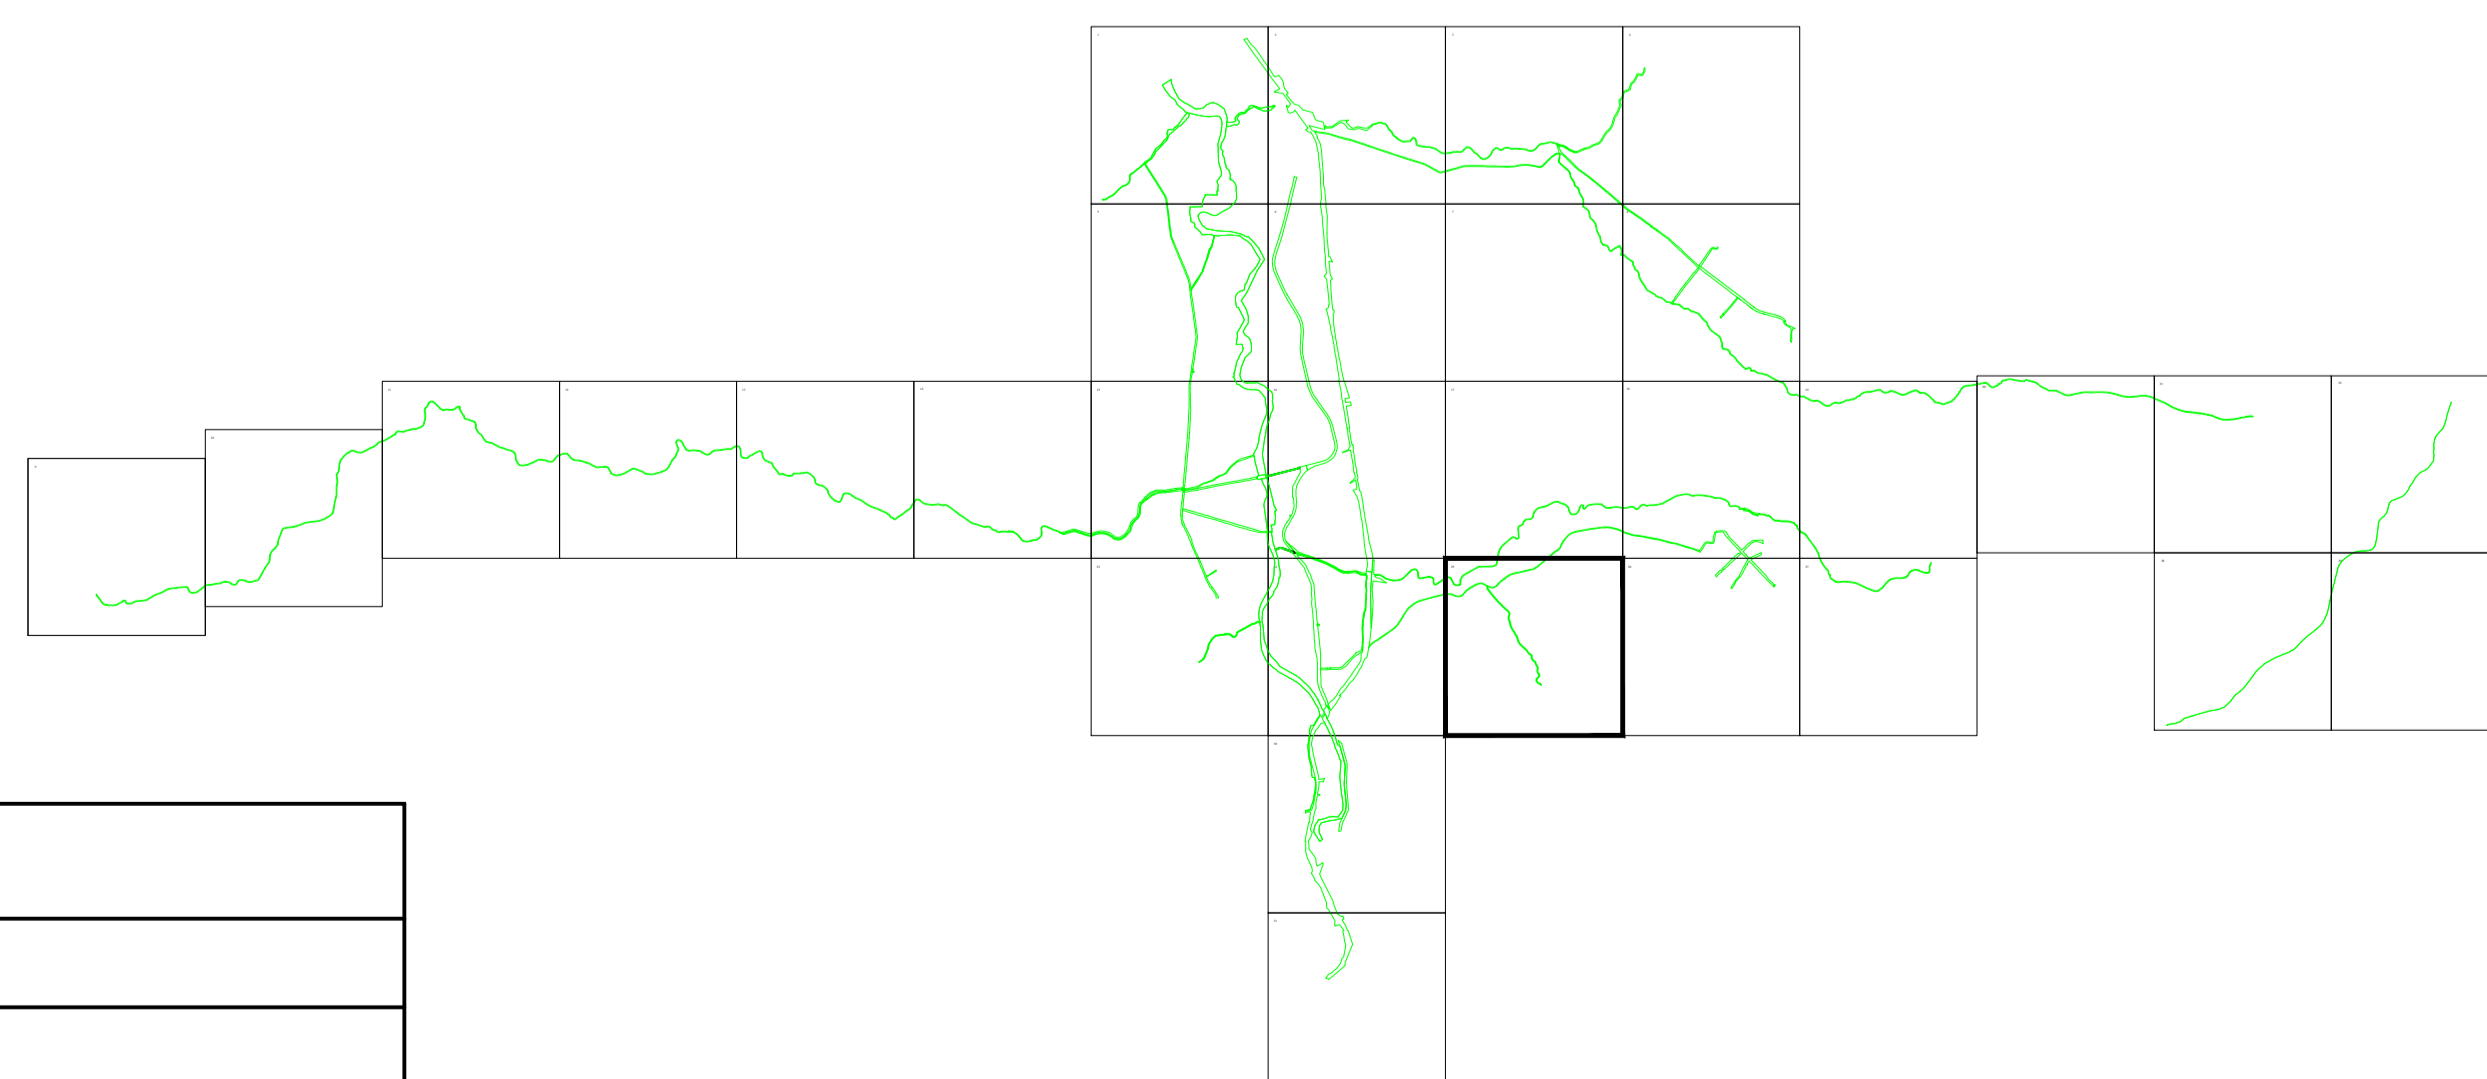

**LEGENDĂ**

<b>0</b>	Numar sector cadastral
<b>CARAS-SEVERIN</b>	Judet
<b>SLATINA-TIMIȘ</b>	UAT
Slatina-Timis	Localitati
<b>PLAN CADASTRAL</b>	Titlu
Setor cadastral nr. 0	Subtitluri, Sector cadastral
1:2000	Scara
10699	ID

<span style="color: red;">—</span>	Limita de judet
<span style="color: red;">—</span>	Limita UAT
<span style="color: green;">—</span>	Limita sectoarelor cadastrale
<span style="color: blue;">—</span>	Limita intravilan
<span style="color: grey;">—</span>	Limita imobil
<span style="color: grey;">—</span>	Limita constructiilor cu caracter permanent

Documente spre publicare

ANCP

**Servicii de înregistrare sistematică în Sistemul Integrat de Cadastru și Carte Funciară a imobilelor situate în UAT Slatina-Timiș, jud. Caraș-Severin**

GEODETTIC SYS S.R.L.  
 Data  
 martie 2024