



PLAN CADASTRAL
UAT SLATINA-TIMIŞ, judetul CARAŞ-SEVERIN
Sector cadastral nr. : 17
Scara 1:2000
Sistem de proiectie STEREO 70
Plansa 3/4

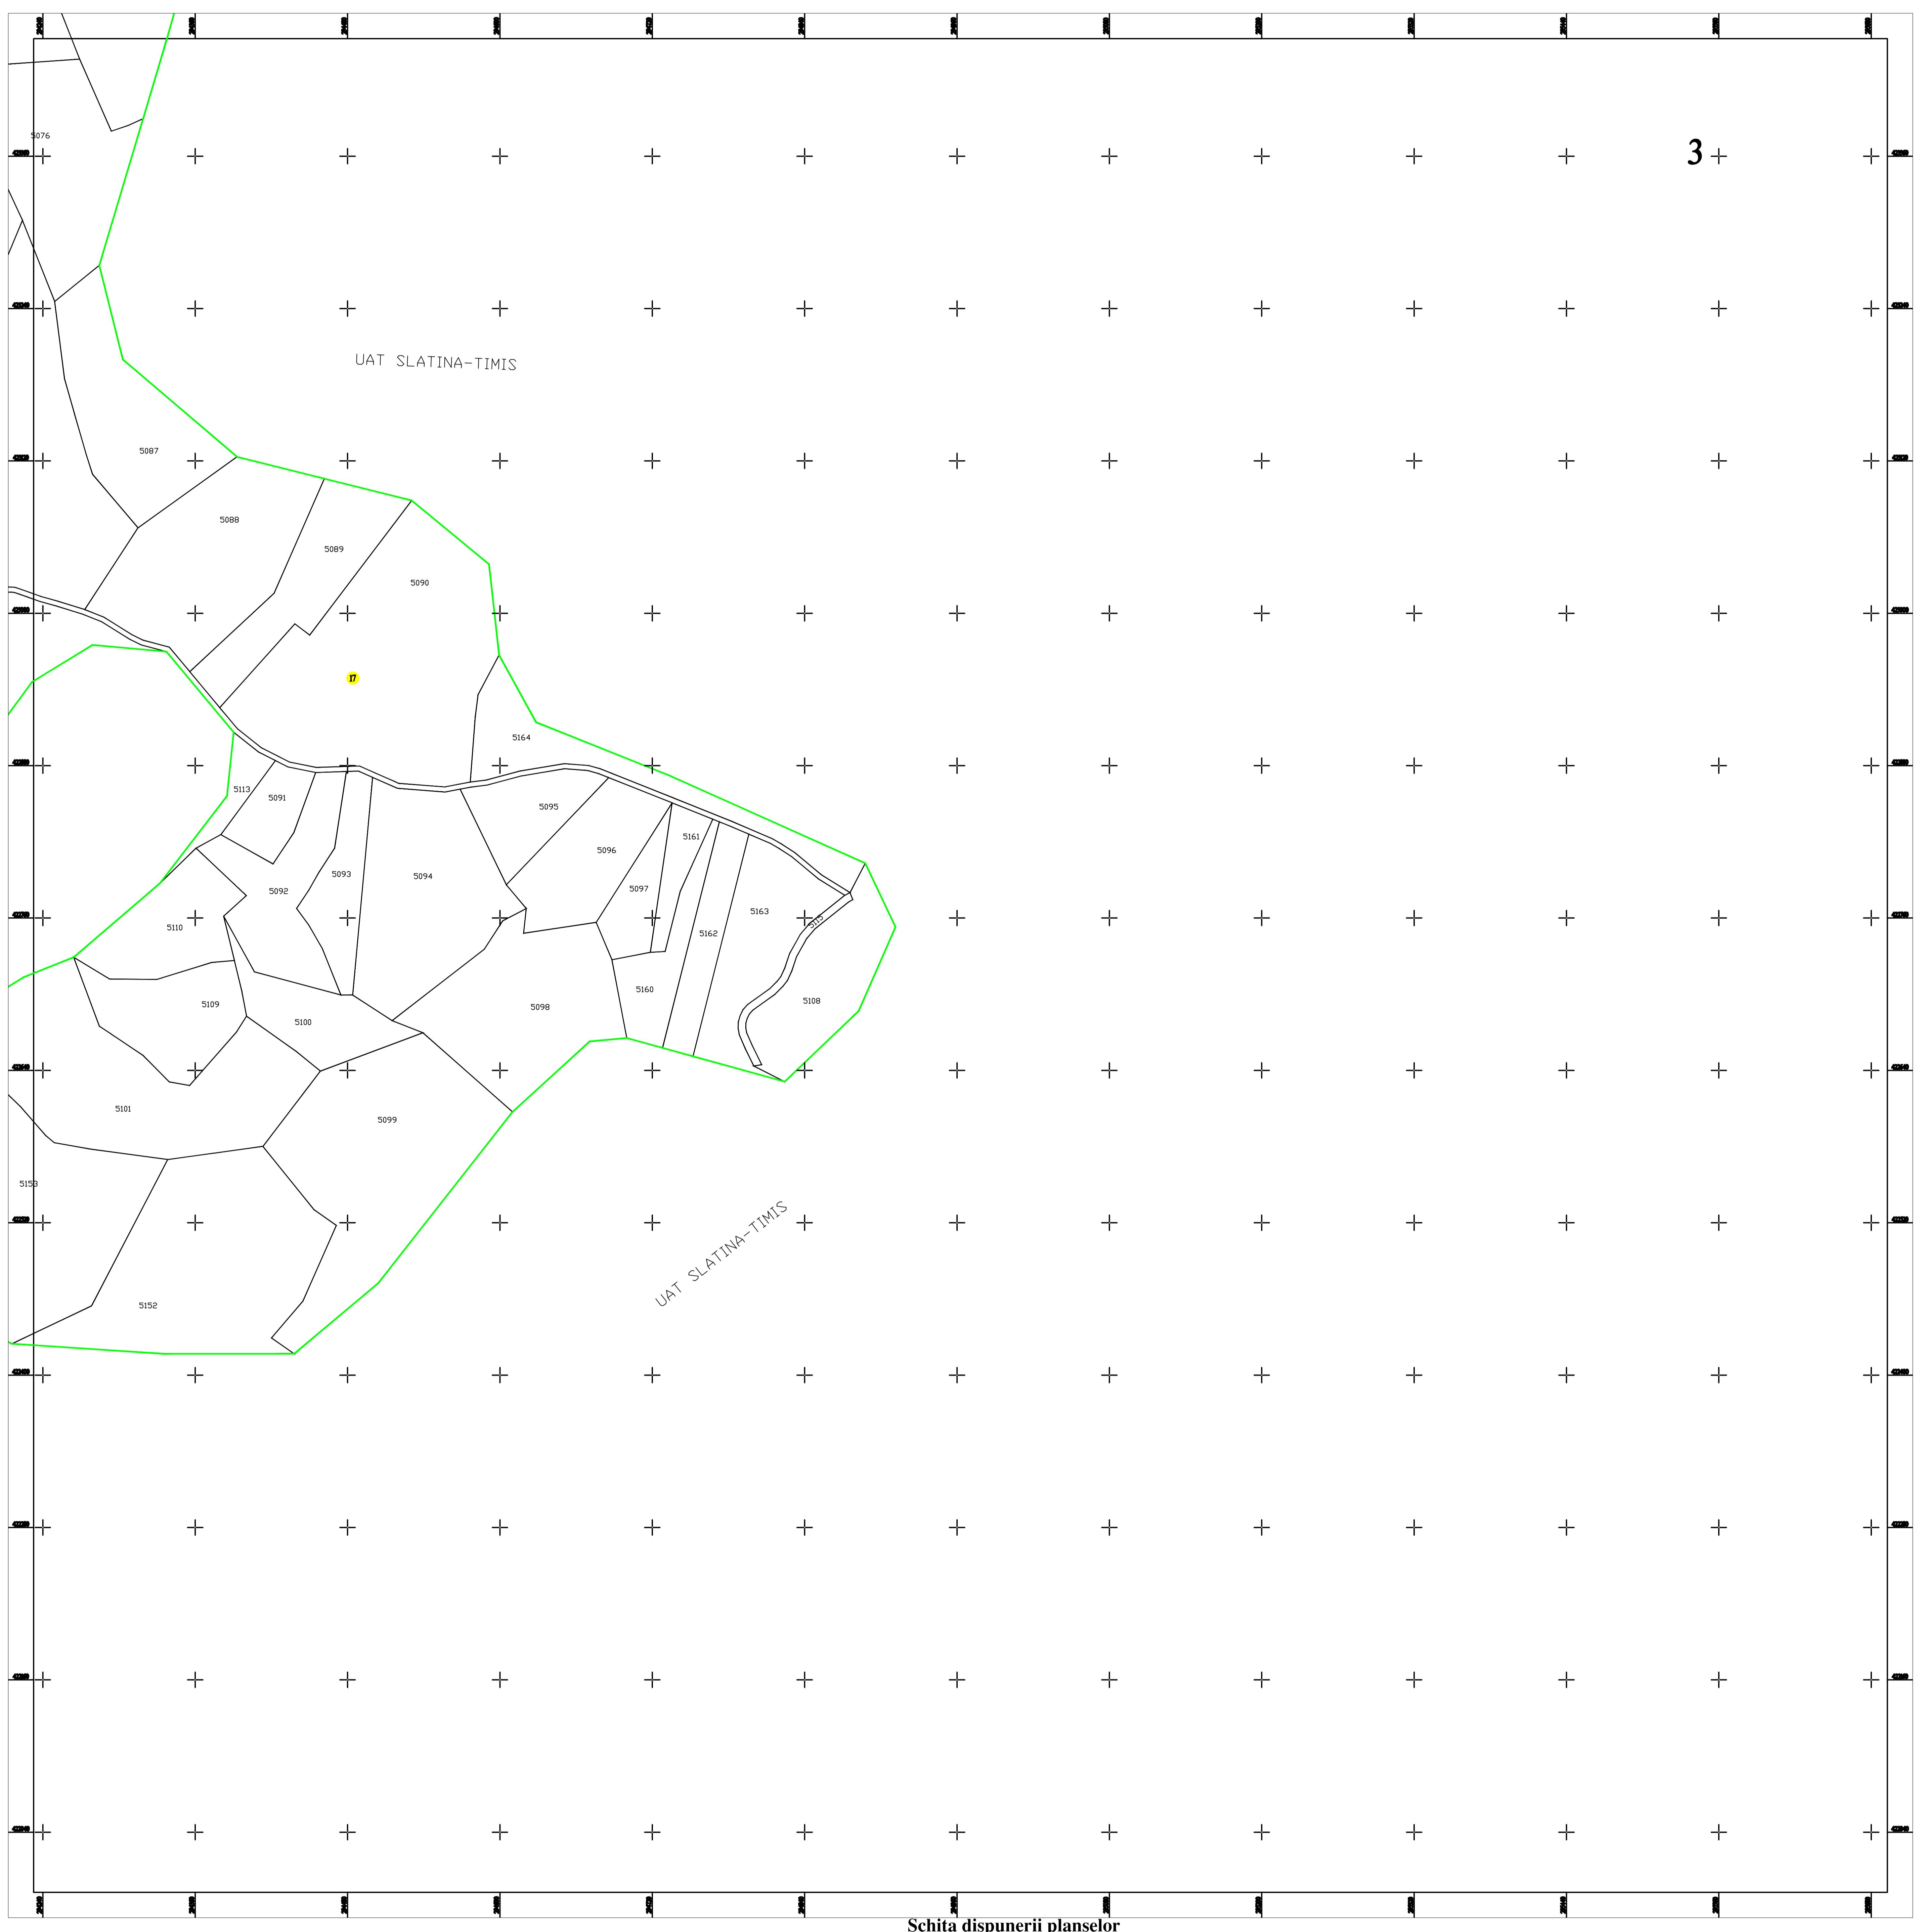

L E G E N D Å

17	Numar sector cadastral
CARAS-SEVERIN	Judet
SLATINA-TIMIŞ	UAT
Slatina-Timis	Localitati
<i>HC 20</i>	<i>Hidrografie</i>
PLAN CADASTRAL	Titlu
Setor cadastral nr. 17	Subtitluri, Sector cadastral
1:2000	Scara
5098	ID

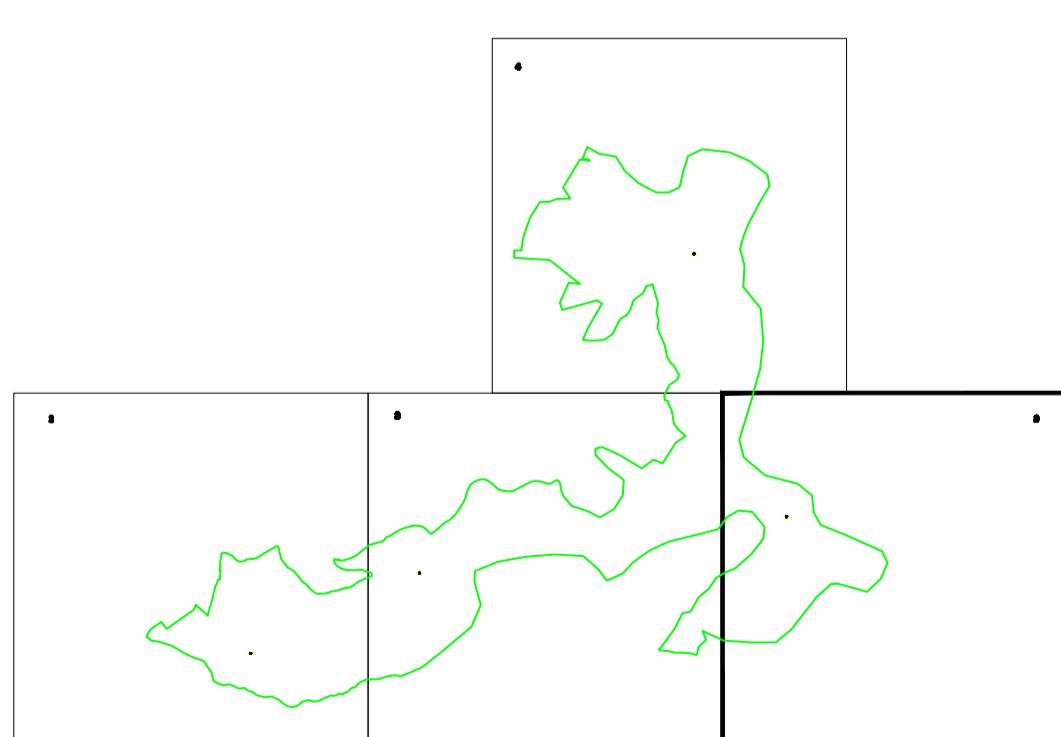

Documente spre publicare

ANCPI

Servicii de înregistrare sistematică în Sistemul Integrat de Cadastru și Carte Funciară a imobilelor situate în UAT Slatina-Timiș, jud. Caraș-Severin

GEODETIC SYS S.R.L.
Data
giugno 2023