



PLAN CADASTRAL
UAT SLATINA-TIMIŞ, judetul CARAŞ-SEVERIN
Sector cadastral nr. : 20
Scara 1:2000
Sistem de proiectie STEREO 70
Plansa 1/2

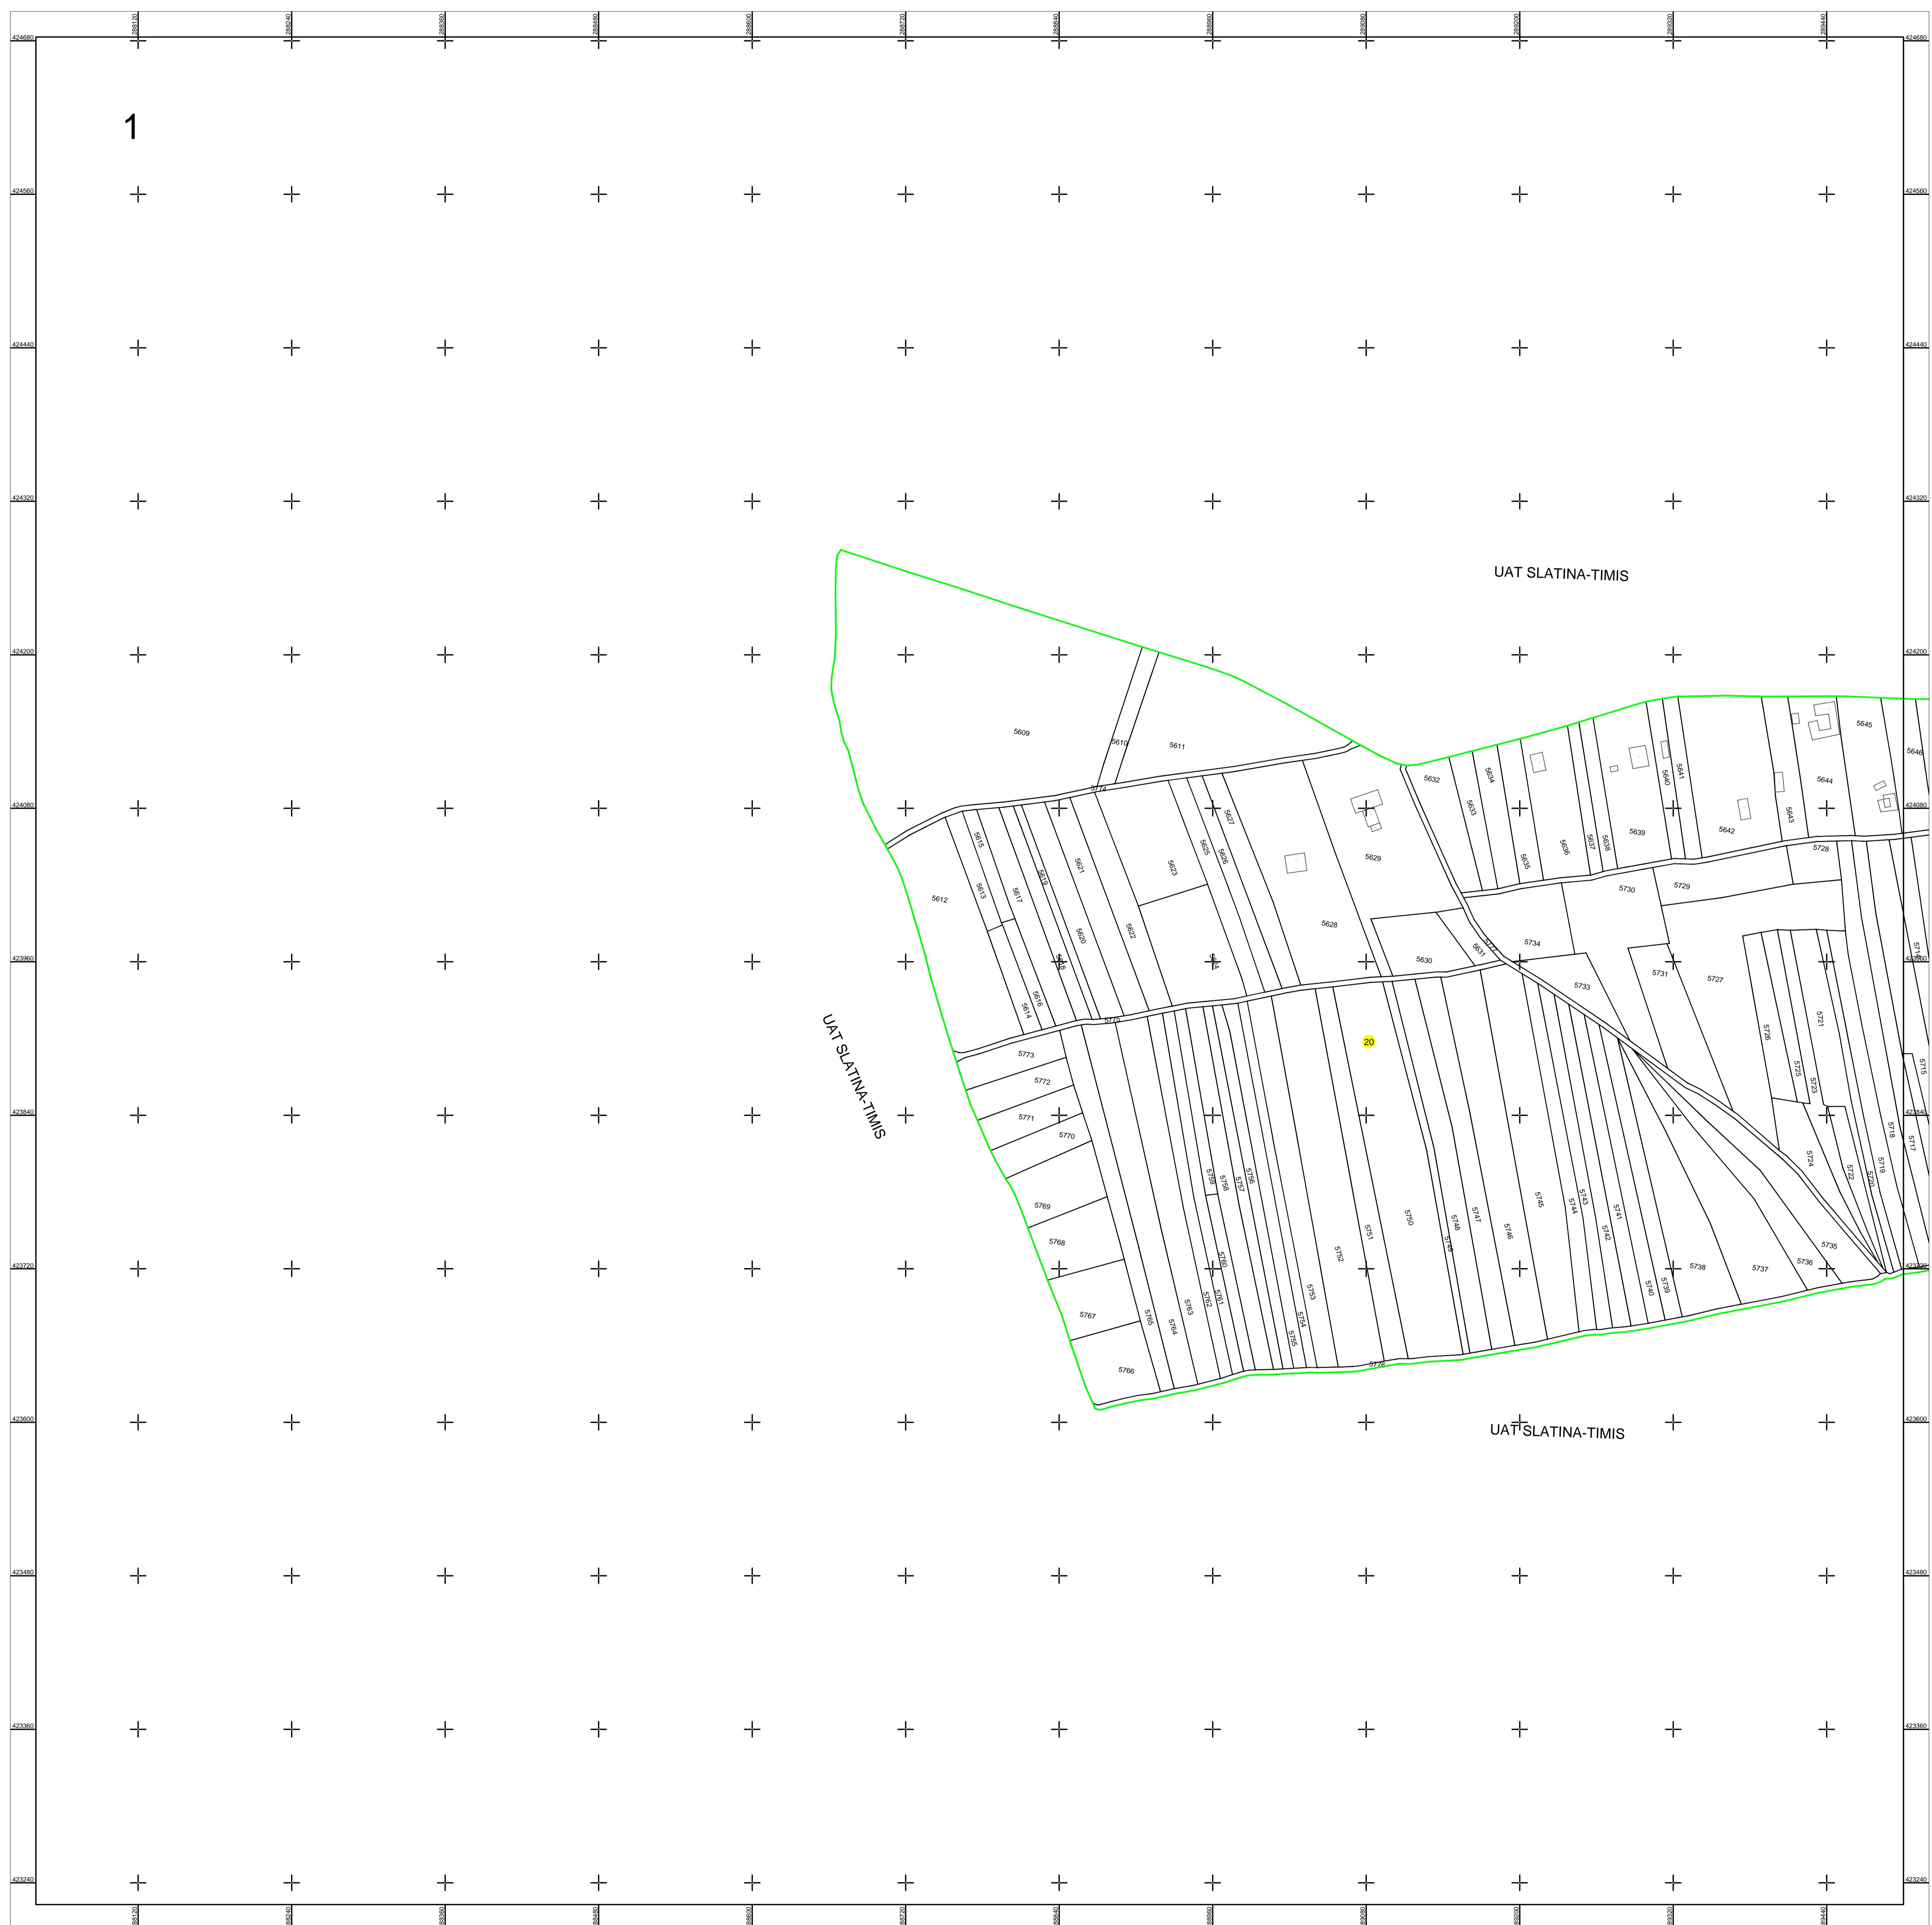

Schita dispunerii planselor

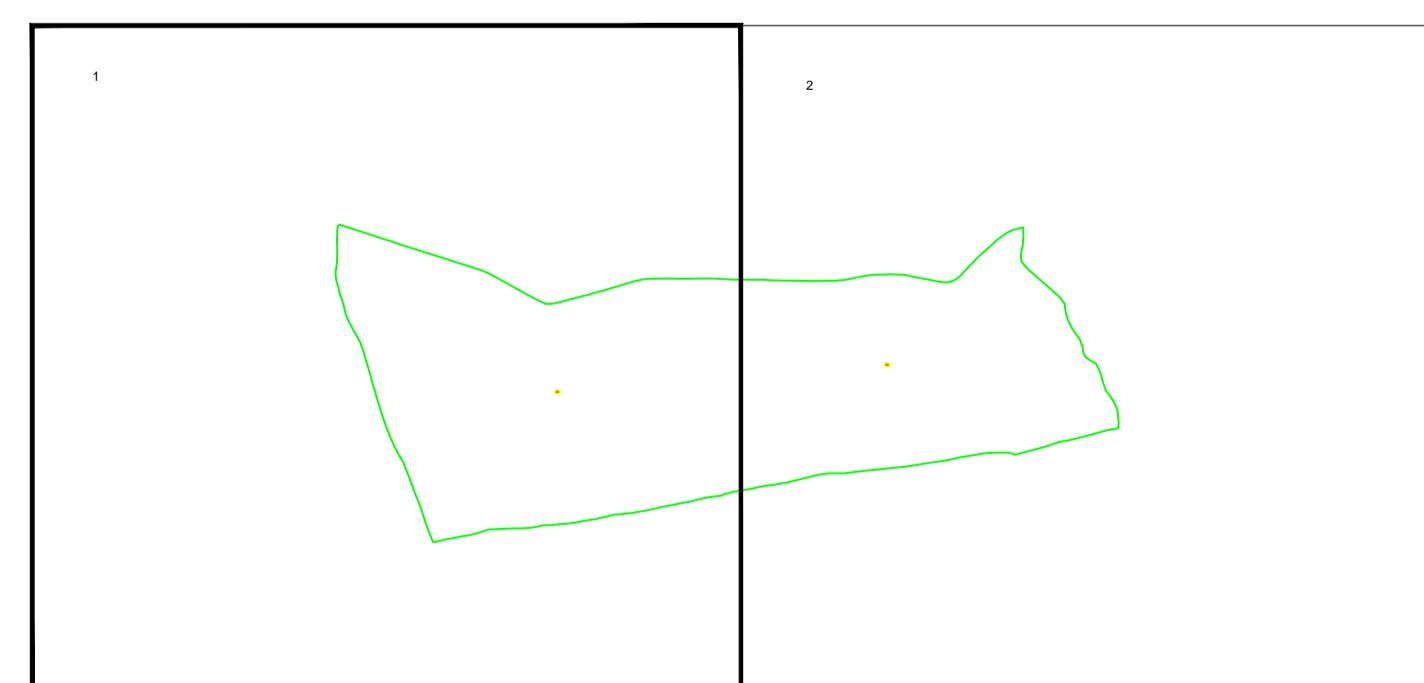

Documente spre publicare

LEGENDA

20 CARAS-SEVERIN SLATINA-TIMIS Slatina-Timis <small>HC 20</small>	Numar sector cadastral Judet UAT Localitati <i>Hidrografie</i>
PLAN CADASTRAL	Titlu
Setor cadastral nr. 20	Subtitluri, Sector cadastral
1:2000	Scara

- | | |
|--|---|
| | Limita de judet |
| | Limita UAT |
| | Limita sectoarelor cadastrale |
| | Limita intravilan |
| | Limita imobil |
| | Limita constructiilor cu caracter permanent |

ANCPI

Servicii de înregistrare sistematică în Sistemul Integrat de Cadastru și Carte Funciară a imobilelor situate în UAT Slatina-Timiș, jud. Caraș-Severin

GEODETIC SYS S.R.L.

Data