



PLAN CADASTRAL
 UAT SLATINA-TIMIȘ, județul CARAȘ-SEVERIN

Sector cadastral nr. : 24

Scara 1:2000

Sistem de proiectie STEREO 70

Plansa 1/2

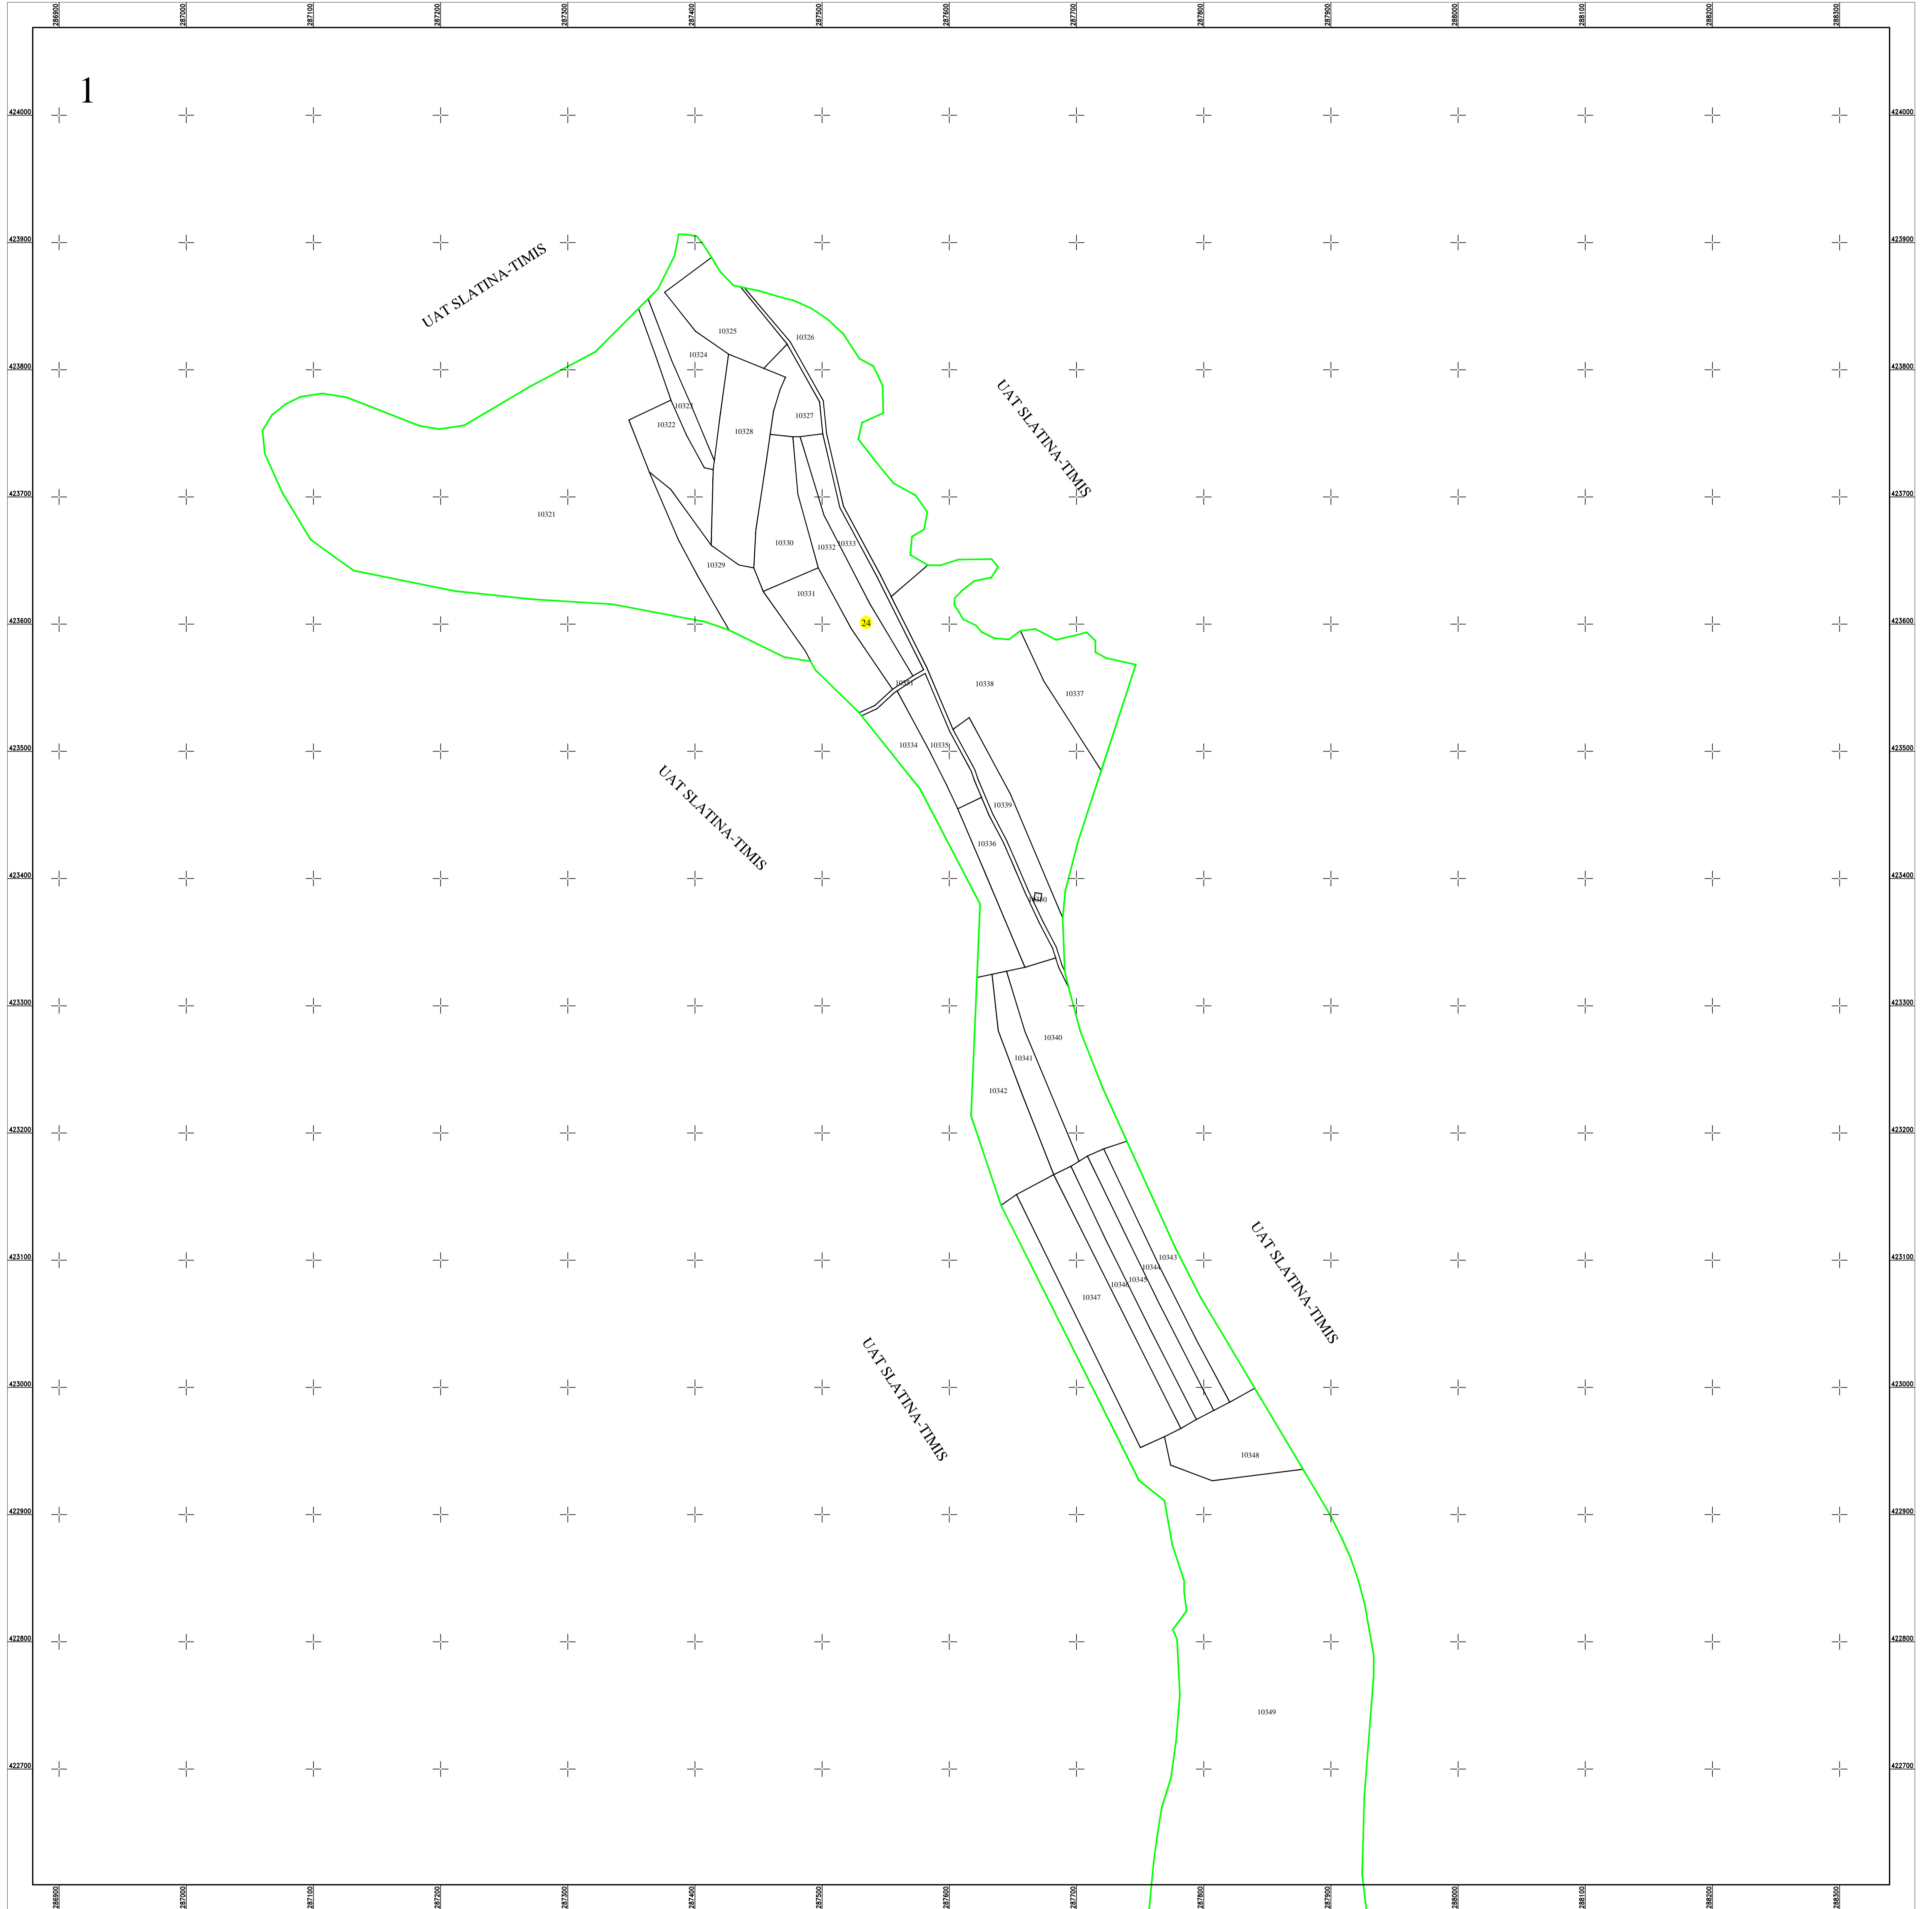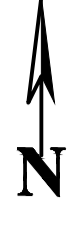

Schita dispunerii planselor



LEGENDĂ

24	Numar sector cadastral		
CARAS-SEVERIN	Judet		
SLATINA-TIMIȘ	UAT		
Slatina-Timis	Localitati		
PLAN CADASTRAL	Titlu		Limita de judet
Setor cadastral nr. 24	Subtitluri, Sector cadastral		Limita UAT
1:2000	Scara		Limita sectoarelor cadastrale
10322	ID		Limita intravilan
			Limita imobil
			Limita constructiilor cu caracter permanent

Documente spre publicare

ANCPPI

**Servicii de înregistrare sistematică în
 Sistemul Integrat de Cadastru și Carte
 Funciară a imobilelor situate în UAT
 Slatina-Timiș, jud. Caraș-Severin**

GEODETC SYS S.R.L.
 Data
 martie 2024